

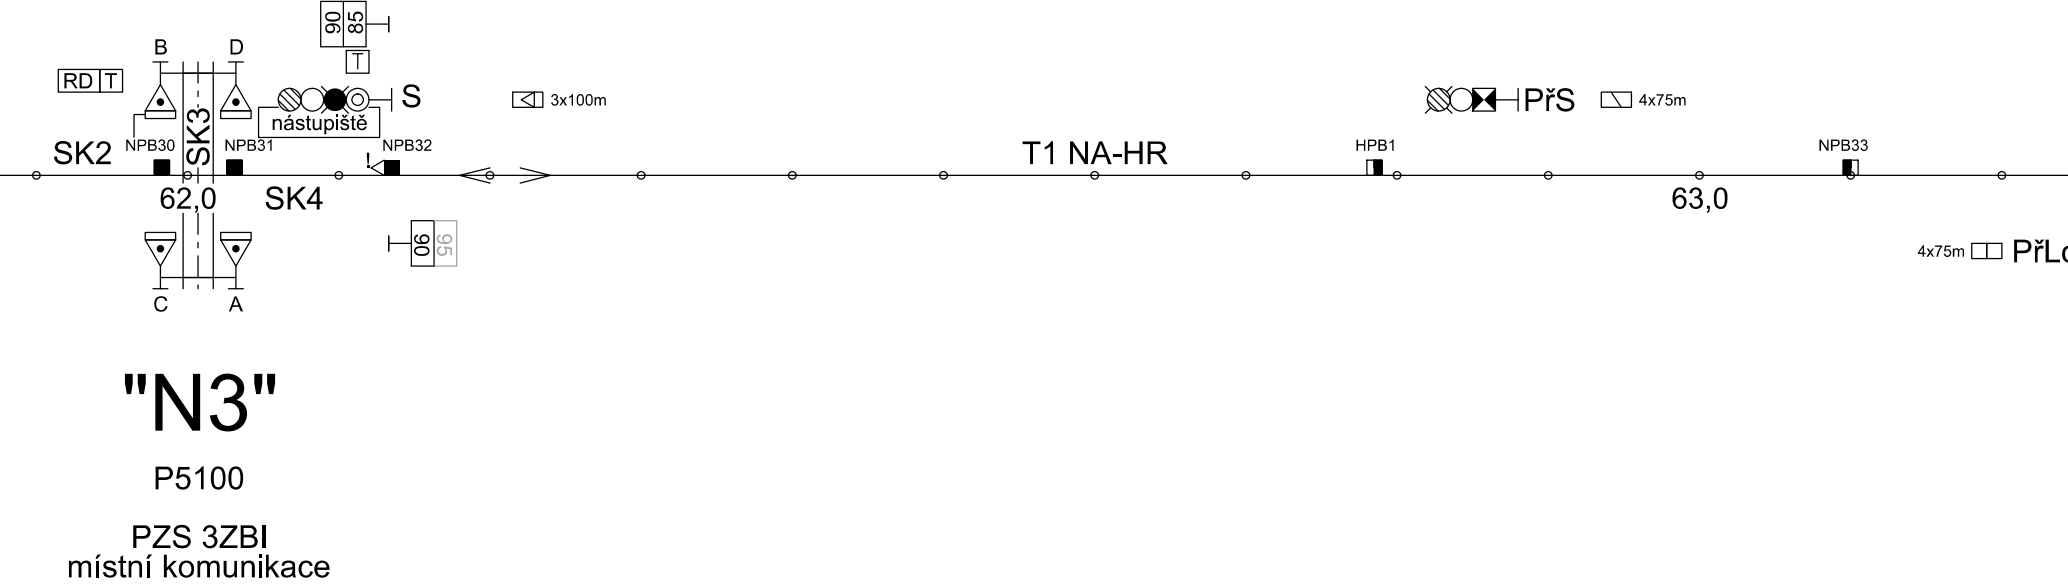
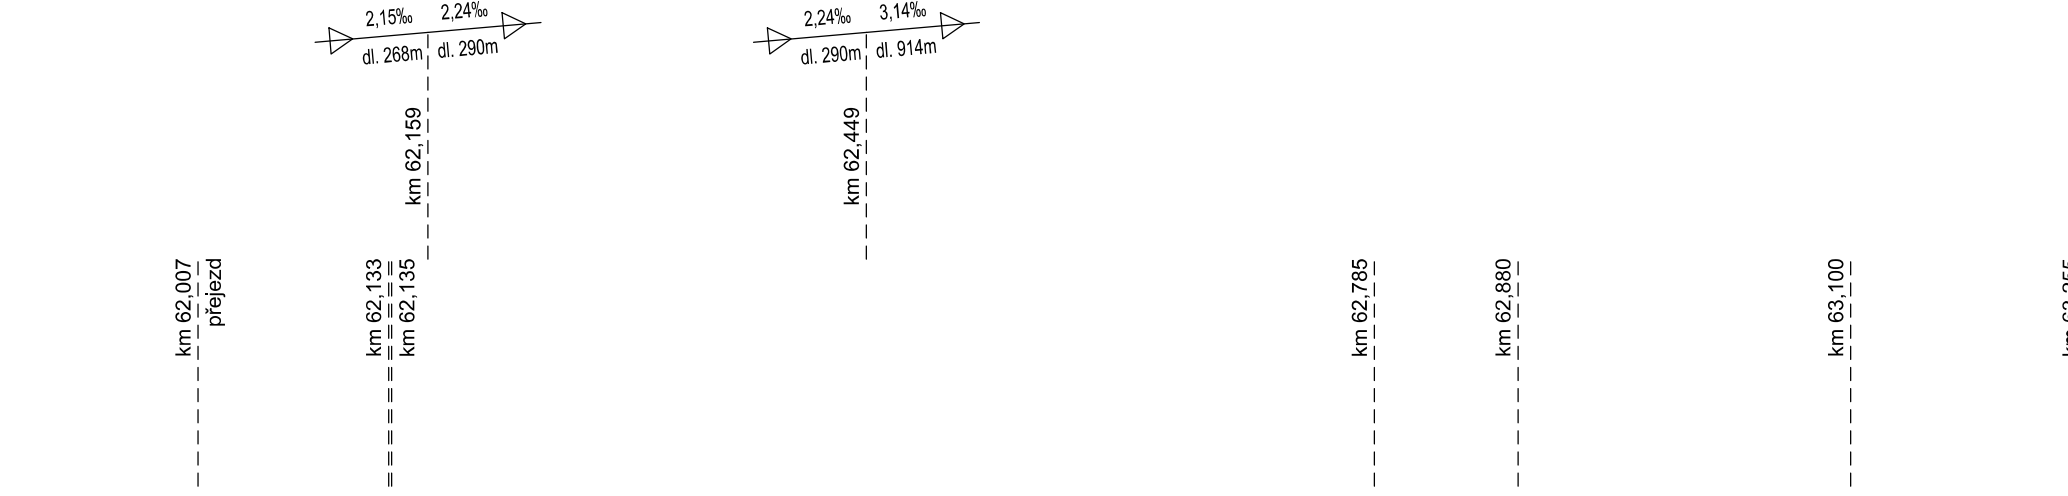


ZAST. NÁCHOD - BĚLOVES

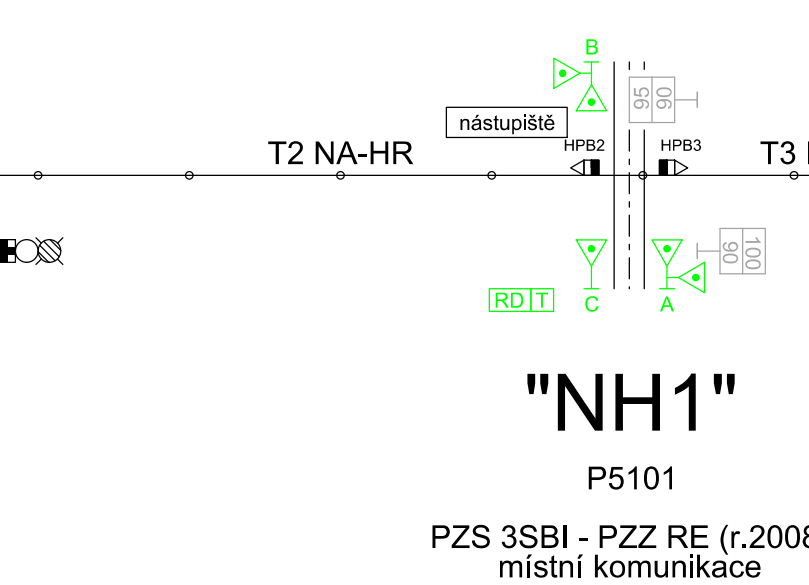



"N3"
P5100
PZS 3ZBI
místní komunikace

ZAST. NÁCHOD -
- MALÉ POŘÍČÍ

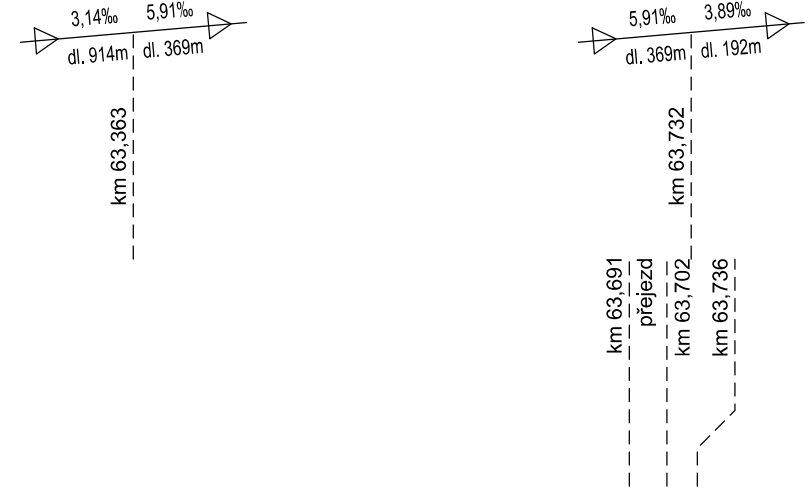

"NH1"
P5101
PZS 3SBI - PZZ RE (r.2008)
místní komunikace



HRADLO
MALÉ POŘÍČÍ

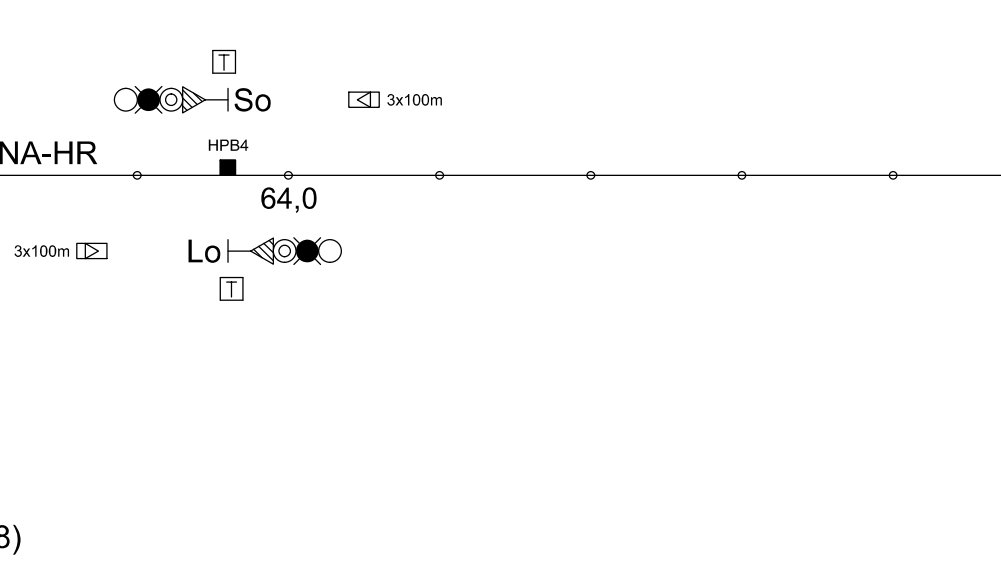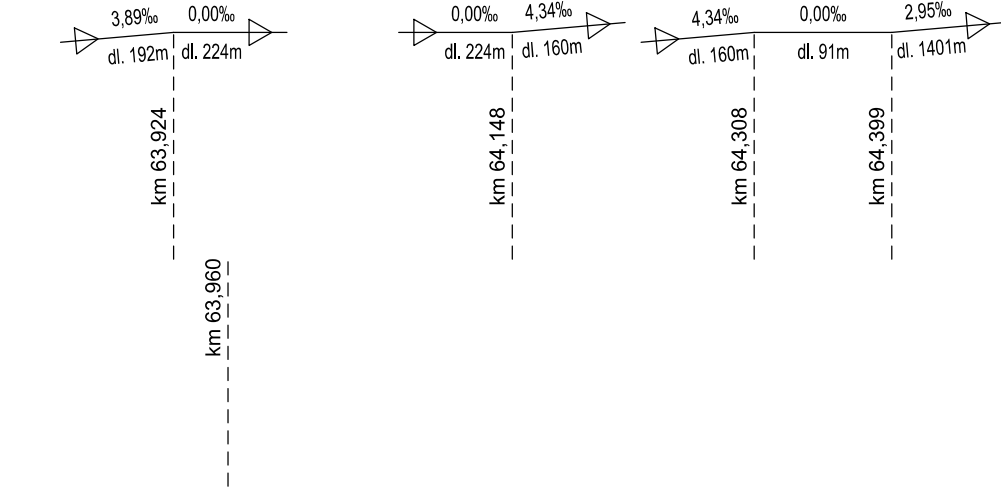

"NH2"
P5102
PZS 3SBI
účelová komunikace

TRAŤOVÁ RYCHLOST 90 km/h (V₁₀₀ 100km/h)
ZÁBRZDNÁ VZDÁLENOST 700m

ZAST. VELKÉ POŘÍČÍ

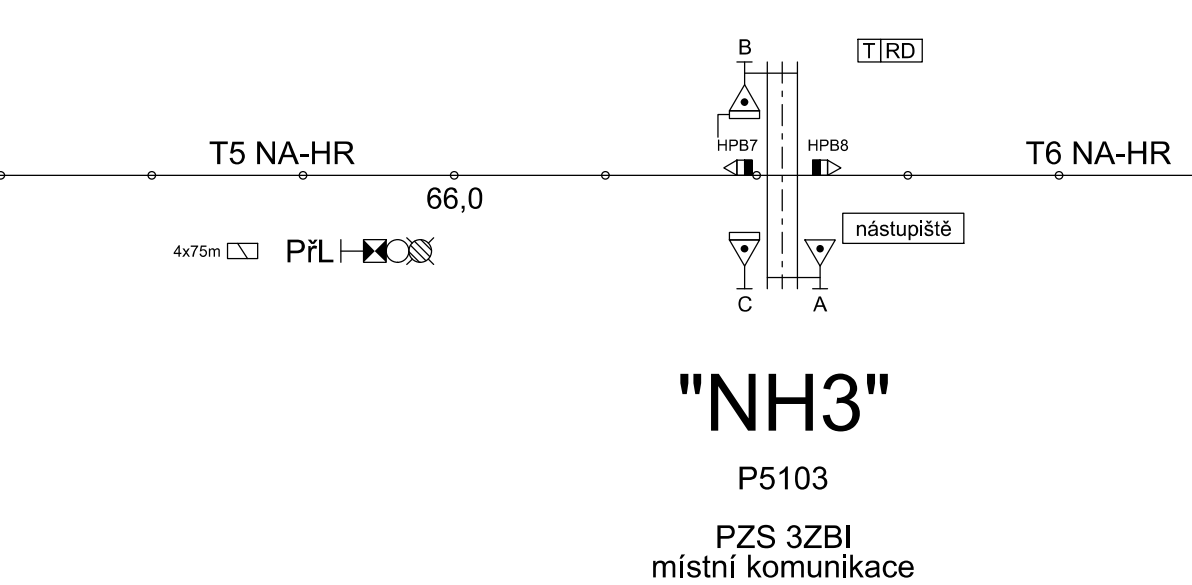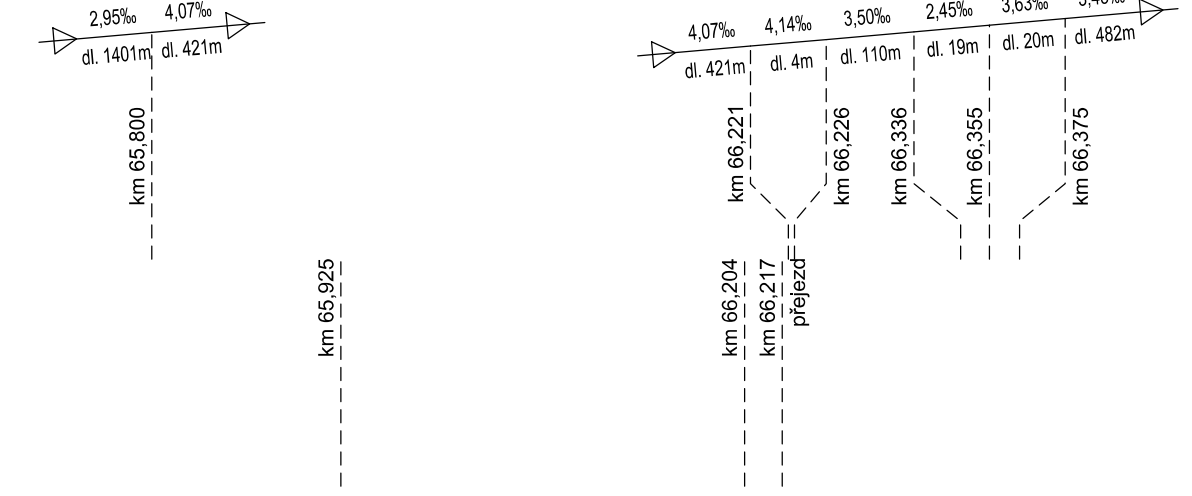

"NH3"
P5103
PZS 3ZBI
místní komunikace

HRONOV

- Legenda:
- (V₁₀₀ 100km/h)
- maximální rychlost po zavedení rychlostního profilu V₁₀₀ (není součástí této stavby)
 - rychlostníky pro V₁₀₀ budou osazeny po zavedení rychlostního profilu V₁₀₀ (není součástí této stavby)
 - snímač počítače náprav (vyhodnocovaný úsek je na straně vyplněného obdélníku)
 - snímač počítače náprav, u kterého je použit směrový výstup
 - snímač počítače náprav, u kterého je směrový výstup použit pro funkcionality VNPN
 - výstražník se zdrojem zvukové signalizace pro nevidomé
 - výstražník se zdrojem zvukové signalizace pro nevidomé a přijímačem radiového povelu
 - návěstidlo se štítem Op
 - zachovávané stávající zařízení (značeno světle zelenou barvou)

Zhotovitel Aktualizace projektu:
Společnost "MM-SUDOP: Ty-Br_aktualizace"

Výškový systém Bpv
Souřadný systém S-JTSK

Přehled revizí přílohy				
03	31.07.2017	JDy	Aktualizace Projektu 07/2017	PeV MHa
P2	22.05.2017	JDy	Aktualizace Projektu – k připomínkám	PeV MHa
02	30.11.2016	JDy	odevzdání Projektu se zapracovanými připomínkami	PeV MHa
Rev.	Datum	Vyprac.	Popis obsahu revize	Kontr. Schv.

Objednatel: Správa železniční dopravní cesty, státní organizace
Dlážděná 1003/7, 110 00 Praha 1
SZDC
Stavební správa východ
Nerudova 1, 772 58 Olomouc
www.szdc.cz

Zhotovitel: Společnost "MM: Ty - Br"
Mott MacDonald CZ, spol. s r.o.
Národní 984/15
110 00 Praha 1
www.mottmac.com
MOTT MACDONALD LIMITED-org. složka
Národní 984/15
110 00 Praha 1
www.mottmac.com

Zpracovatel částí: SUDOP PRAHA a.s.
Olšanská 1a
130 80 Praha 3
+420 267 094 111
www.sudop.cz

Revitalizace trati Týniště n. O. - Broumov

Část dokumentace
D.1 Železniční zabezpečovací zařízení
D.1.2 Traťové zabezpečovací zařízení
D.1.2.6 PS 14-28-01 Náchod - Hronov, TZZ

Název přílohy		Stupeň dokumentace		projekt	
Měřítko		Formát		6 A4	
Datum		10/2016			
Manažer projektu	Ing. Markéta Hamplová	Vypracoval	Ing. Jaroslav Dytrch		
Garant profese	Ing. Jaroslav Dytrch	Kontroloval	Ing. Petr Vrábel		
Odpov. projektant	Ing. Jaroslav Dytrch	Schválil	Ing. Markéta Hamplová		
Číslo dokumentu	359390-SUD-ZAB-142801-0201	Revize	Část dokumentace	Číslo přílohy	
		03	D.1.2.6	0201	

© Mott MacDonald
Tento dokument smí být užíván pouze osobou, která si jej objednala, a to pro účely a účinnosti, pro které byl Zhotovitelem zpracován.
Tento dokument nesmí být jakkoliv užíván jinými osobami bez předchozího souhlasu Zhotovitele a osoby, která si jeho zpracování objednala.