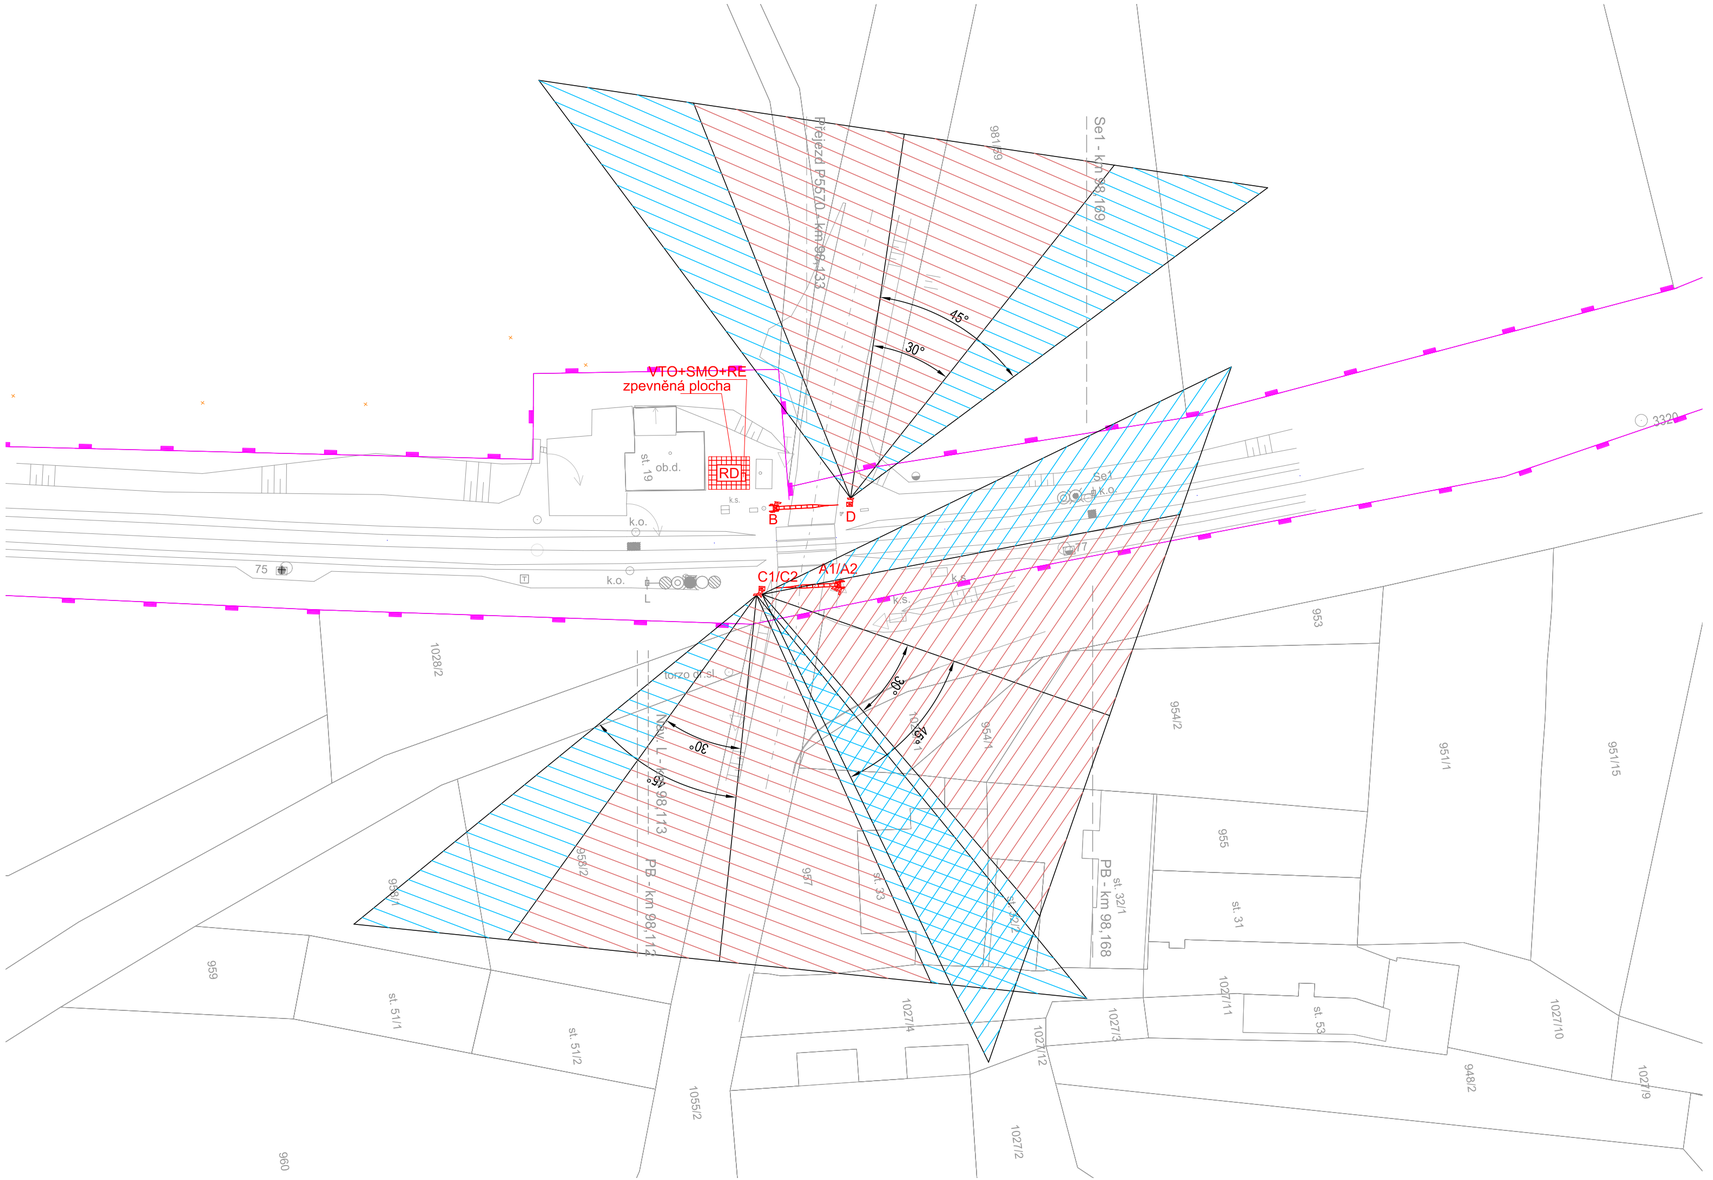

LEGENDA

- Nové prvky zabezpečovacího zařízení
- Hranice drážního pozemku
- Vyzařovací trojúhelníky červených světel
- Vyzařovací trojúhelníky bílých světel

Změna č.:	Datum:	Popis změny:

Objednatel:
SPRÁVA ŽELEZNIC
Správa železnic, státní organizace
Dlážděná 1003/7, 110 00 Praha 1
Stavební správa západ, Sokolovská 278/1955, 190 00 Praha 9

Projektant:
POR ET
PORET s.r.o.
Klatovská třída 863/100, 301 00 Plzeň

Paré číslo:

Vedoucí projektant:	*Autorizovaný projektant:*	*Vypracoval:*
Ing. Vladimír Košan	Ing. Josef Hrnčíř	Ing. Vladimír Košan

Stavba:
Doplnění závor na přejezdu P5570 v km 98,133 trati H.Dvořiště st.hr. - Č.Budějovice

Stupeň dokumentace: DUSP

Zakázka číslo: 19Zak003

Stavební objekt: PS 11-01-31 - PZZ přejezdu P5570 v km 98,133

Datum: 09/2020

Číslo přílohy: 0212

Název přílohy: Vyzařovací trojúhelníky výstražníků C a D

Měřítko: 1:500