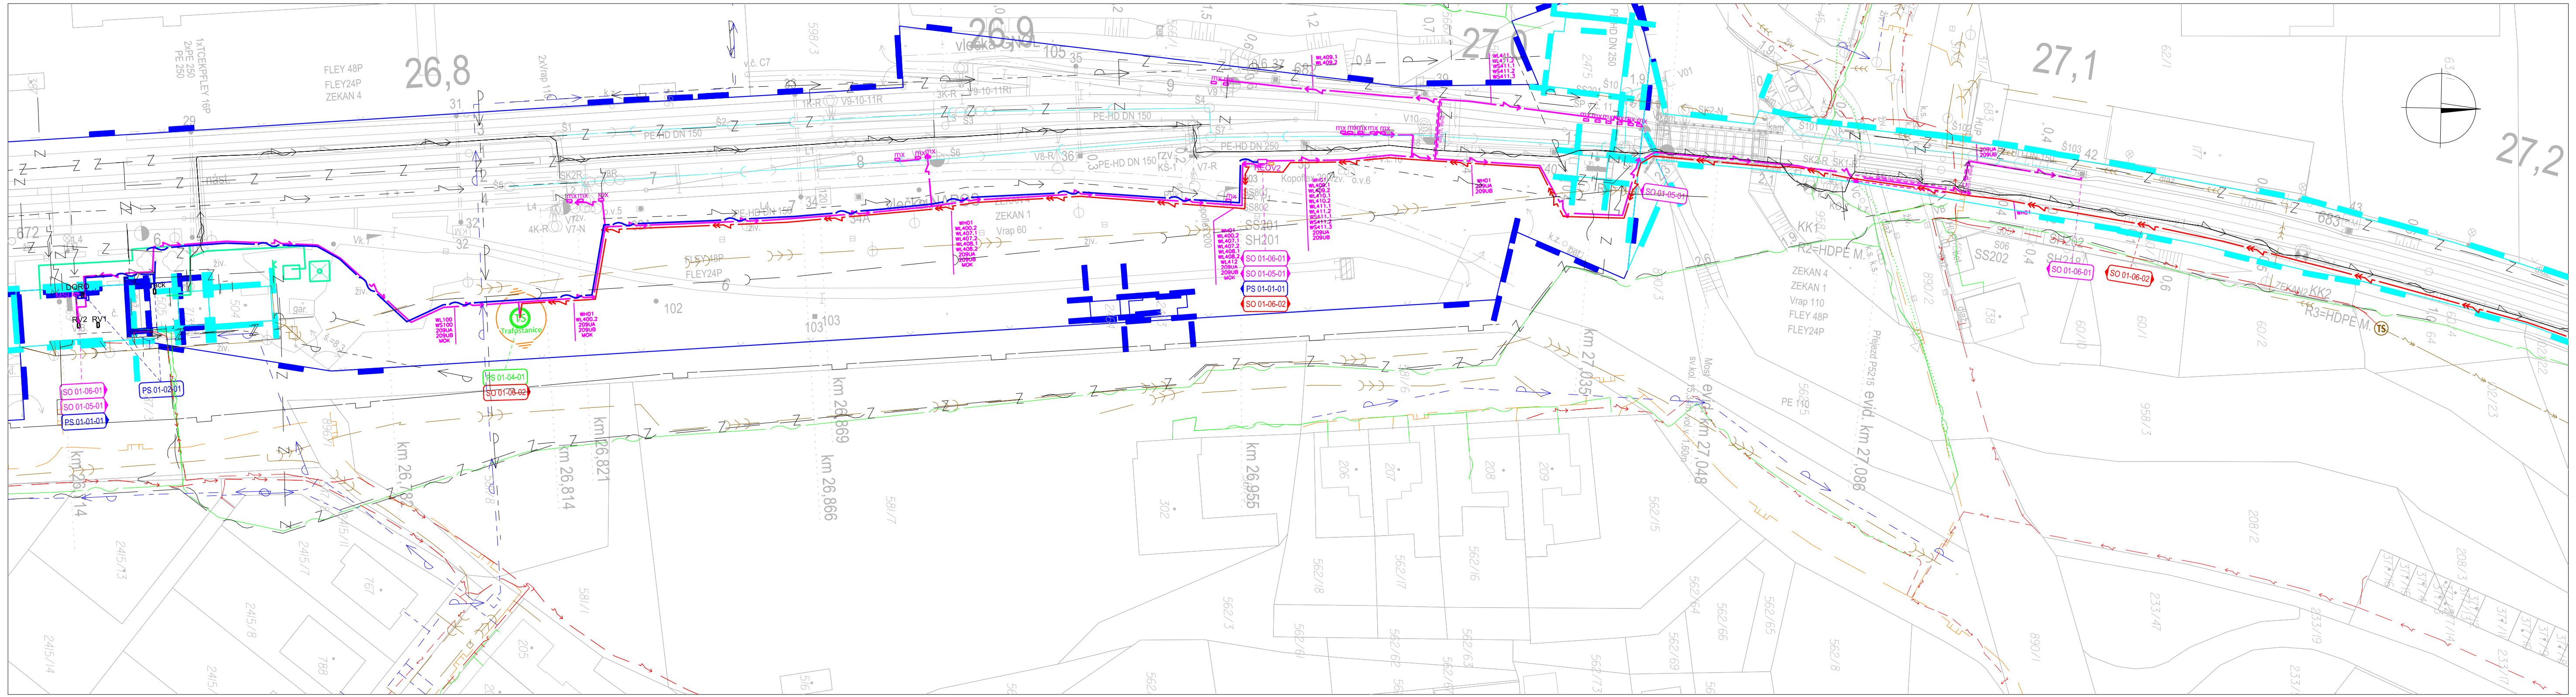
26,8
26,9
27
27,1
27,2
km 26,869
km 26,866
km 26,821
km 26,814
km 26,782
km 26,955
km 27,035
evid. km 27,048
Přejezd P5215 evid. km 27,086
SO 01-06-01
SO 01-05-01
PS 01-03-01
SO 01-06-02
ZEKAN 1
ZEKAN 4
FLEY 48P
FLEY24P
R3+HDPE M
KK1
SS202
SH201

LEGENDA:

- katastrální mapa
- hranice katastrů
- hranice SŽDC
- hranice ČD

Navržené zařízení:

- NN-EOV-DOUO
- MOK
- VN
- uzemnění

Související stavba: výstavba BTS

Stávající sítě:

- CETIN
- CETIN - neprovozované sítě
- ČEZ - nadzemní NN
- ČEZ - nadzemní VN
- ČEZ - podzemní NN
- GasNet
- Královéhradecká provozní a.s. - kanalizace
- Královéhradecká provozní a.s. - vodovod
- Královéhradecká provozní a.s. - plánovaný vodovod a kanalizace
- ČD - Telematika DK
- ČD - Telematika
- SŽDC - SEE
- SŽDC - SSZT
- SŽDC - ST- podzemní odvodnění (nezakresleno)
- SŽDC - SPS - kanalizace
- SŽDC - SPS - plyn
- SŽDC - SPS - vodovod

PO PŘIPOMÍNKÁCH 03/2020

Revize č.:	Datum:	Popis:

Investor, objednatel :
SŽDC
Správa železniční dopravní cesty, státní organizace
Dlážděná 1003/7, 110 00 Praha 1
Oblastní ředitelství Olomouc, Nerudova 773/1, 772 58 Olomouc

Souprava č.:

Zpracovatel dokumentace:
signal PROJEKT
Signal Projekt s.r.o.
Vídeňská 55
639 00 Brno

Hlavní inženýr projektu: Ing. Marek Vývoda Vývoda
Odpovědný projektant části: Ing. Marek Vývoda Vývoda
Vypracoval: Markéta Podaná Podaná
Kontroloval: Ing. Marek Vývoda Vývoda

STAVBA: **ZŘÍZENÍ EOV V ŽST. SMIŘICE A ŽST. PŘEDMĚŘICE NAD LABEM**
Stupeň dok.: DSP

ČÁST: **D.2 Stavební část**
Zak. číslo: 19-036-30-341

ČÁST: **SO 01-06-01 ŽST Předměřice n. L., přílož kabelizace NN, DOUO**
Číslo části: D.2.3.6
Datum: 12/2019

PŘÍLOHA: **Polohopis**
Měřítko: 1:500
Příloha č.: 02