


KOLEJ Č.:	1/1	STOŽ. Č.:	1 - 16A	DÉLKA (m):	555
KOLEJ Č.:	1/2	STOŽ. Č.:	8 - 63	DÉLKA (m):	1132
KOLEJ Č.:	3	STOŽ. Č.:	6 - 59	DÉLKA (m):	1184
KOLEJ Č.:	5	STOŽ. Č.:	16A - 58	DÉLKA (m):	804
KOLEJ Č.:	2	STOŽ. Č.:	16A - 58	DÉLKA (m):	802
KOLEJ Č.:	4	STOŽ. Č.:	18 - 32	DÉLKA (m):	270

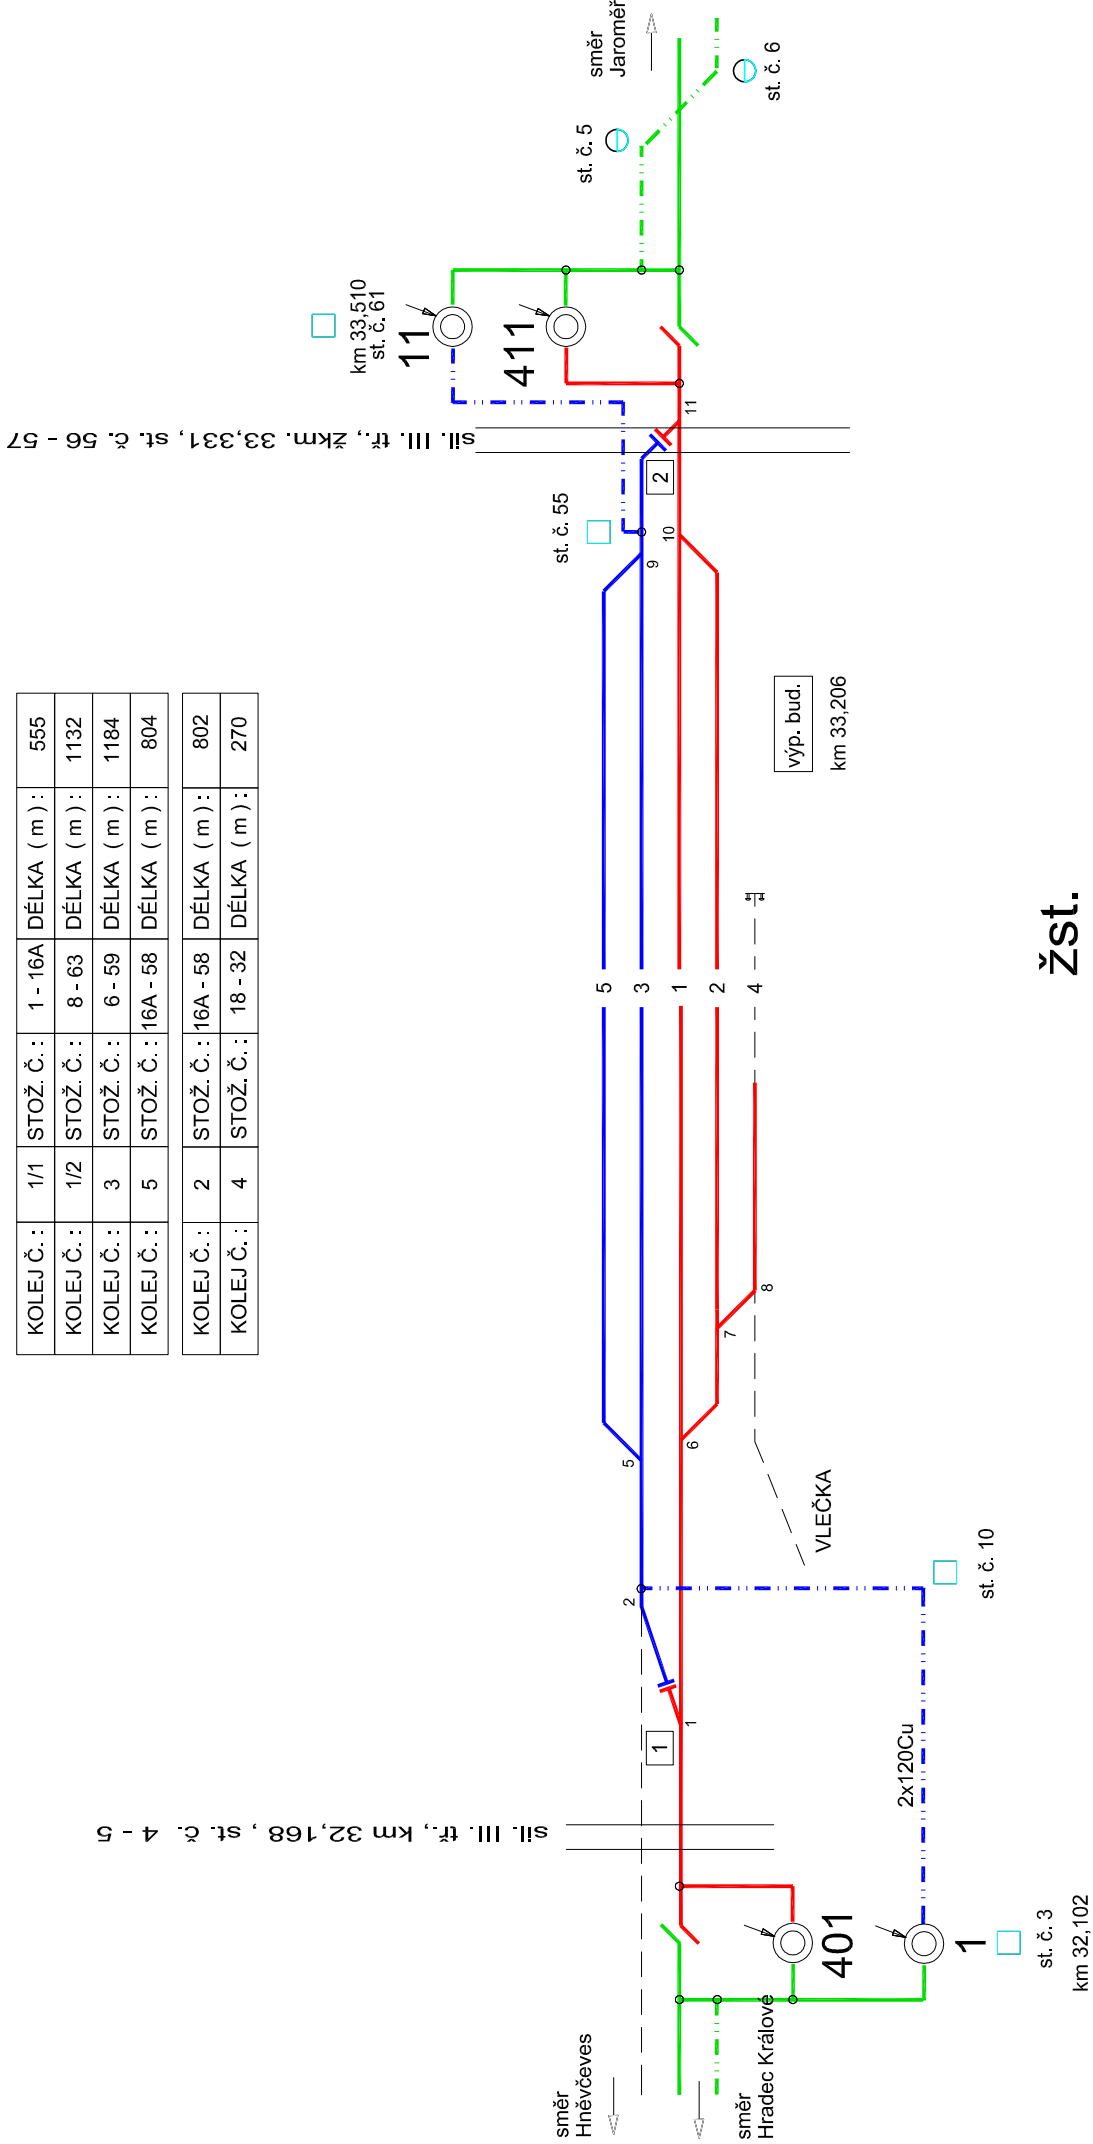

Žst.  
Smiřice

Pozn.: Prevzato z provozní dokumentace SŽDC, OŘ HK, SEE

PO PŘIPOMÍNKÁCH 03/2020

Revize č.:	Datum: Popis:

Investor, objednatel : <div><div></div><div>SŽDC</div></div> <div>Správa železniční dopravní cesty, státní organizace Dlážděná 1003/7, 110 00 Praha 1 Stavební správa východ, Nerudova 1, 779 00 Olomouc</div>		Souprava č.:	
Zpracovatel dokumentace: <div><div>signal</div><div>PROJEKT</div></div> <div>Signal Projekt s.r.o. Vítěžská 55 639 00 Brno</div>			
Hlavní inženýr projektu: Ing. Marek Vývoda	Odpovědný projektant části: Ing. Marek Vývoda	Vypracoval: Ing. Marek Vývoda	Kontroloval: Ing. Marek Vývoda
STAVBA: ŽRÍZENÍ EO V ŽST. SMÍŘICE A ŽST. PŘEDMĚŘICE NAD LABEM		Služba dok.: DSP	
ČÁST: Rozvodny vn, nn, osvětlení a dálkové ovládání odpojovačů		Zak. číslo: 19-036-30-341	
PS/SO: SO 02-06-01 ŽST Smiřice, příloz kabelizace NN, DOUO		Číslo části: D 2.3.6	
PŘÍLOHA: Schéma napájení a dělení TV		Měřítko: -	
		Datum: 12/2019	
		Příloha č.: 06	