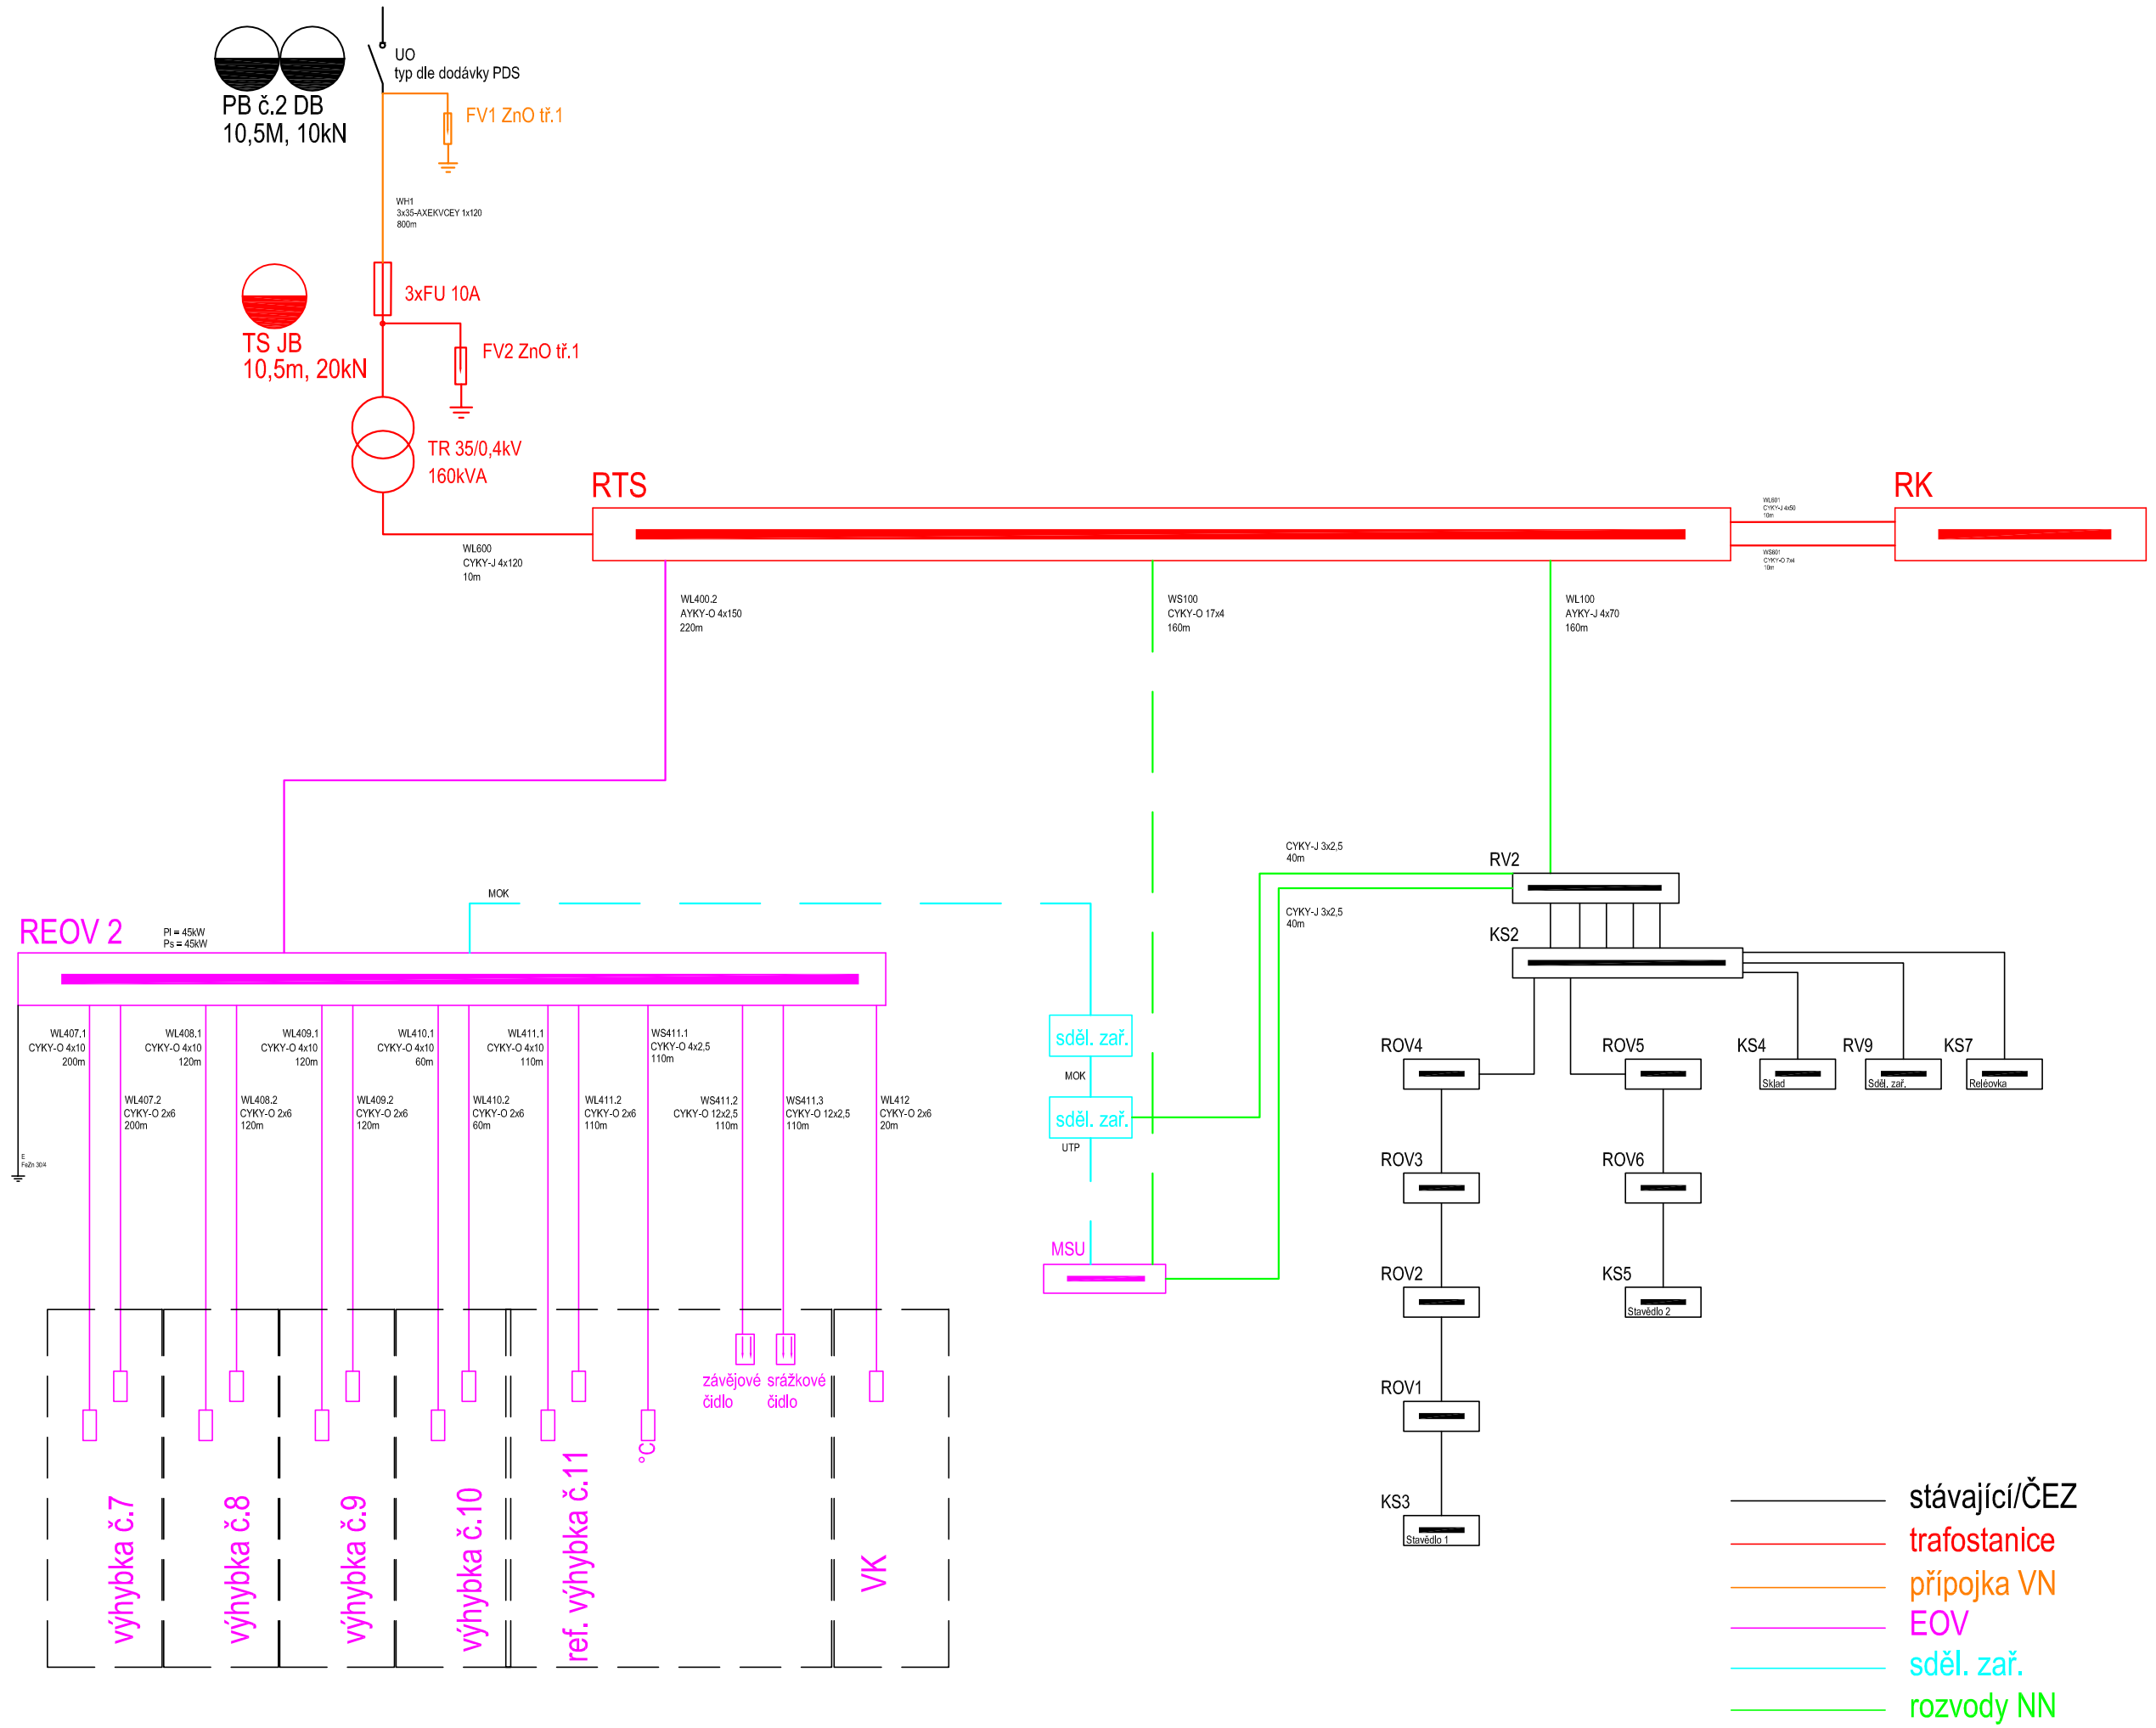

sfdi
STÁTNÍ FOND DOPRAVNÍ INFRASTRUKTURY

SŽDC

PO PŘIPOMÍNKÁCH 03/2020

Revize č.:	Datum:	Popis:

Investor, objednatel :
SŽDC
Správa železniční dopravní cesty, státní organizace
Dlážděná 1003/7, 110 00 Praha 1
Stavební správa východ, Nerudova 1, 779 00 Olomouc

Souprava č.:

Zpracovatel dokumentace:
signal PROJEKT
Signal Projekt s.r.o.
Vídeňská 55
639 00 Brno

Hlavní inženýr projektu:	*Odpovědný projektant části:*	*Vypracoval:*	*Kontroloval:*
Ing. Marek Vývoda	Ing. Marek Vývoda	Ing. Marek Vývoda	Ing. Marek Vývoda

STAVBA:
ZŘÍZENÍ EOV V ŽST. SMIŘICE A ŽST. PŘEDMĚŘICE NAD LABEM

Stupeň dok.: DSP

ČÁST:
Technologie transformačních stanic vn/nn (energetika)

Zak. číslo: 19-036-30-341

PS/SO:
PS 01-04-01 ŽST Předměřice n. L., trafostanice 35/0,4kV

Číslo části: D.1.3.5

Datum: 12/2019

PŘÍLOHA:
Přehledové schéma

Měřítko: -

Příloha č.: 05