











PO PŘIPOMÍNKÁCH 03/2020


Revize č.:	Datum:	Popis:

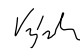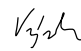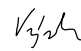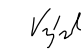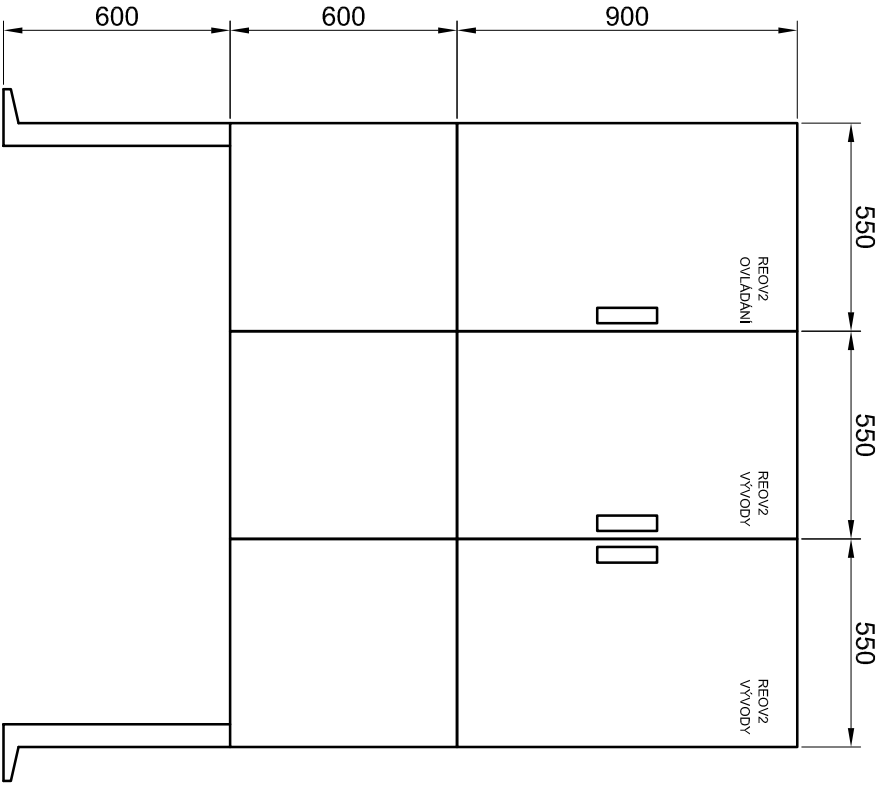


Investor, objednatel :  Správa železniční dopravní cesty, státní organizace Dlážďená 1003/7, 110 00 Praha 1 Stavební správa východ, Nerudova 1, 779 00 Olomouc		Souprava č.:	
Zpracovatel dokumentace:  Signal Projekt s.r.o. Vídeňská 55 639 00 Brno			
Hlavní inženýr projektu: Ing. Marek Vývoda 	Odpovědný projektant části: Ing. Marek Vývoda 	Vypracoval: Ing. Marek Vývoda 	Kontroloval: Ing. Marek Vývoda 
STAVBA: ZŘÍZENÍ EO V ŽST. SMIŘICE A ŽST. PŘEDMĚŘICE NAD LABEM			Stupeň dok.: DSP
ČÁST: Ohřev výměn (plynový, elektrický)			Zak. číslo: 19-036-30-341
PS/SO: SO 01-05-01 ŽST Předměřice n. L., EO V			Číslo části: D.2.3.4
PŘÍLOHA: Rozvaděč REOV2			Datum: 12/2019
			Měřítko: -
			Příloha č.: 04

PILÍŘ REOV1 - POHLED 1:20
HLOUBKA PILÍŘŮ BUDE 350MM

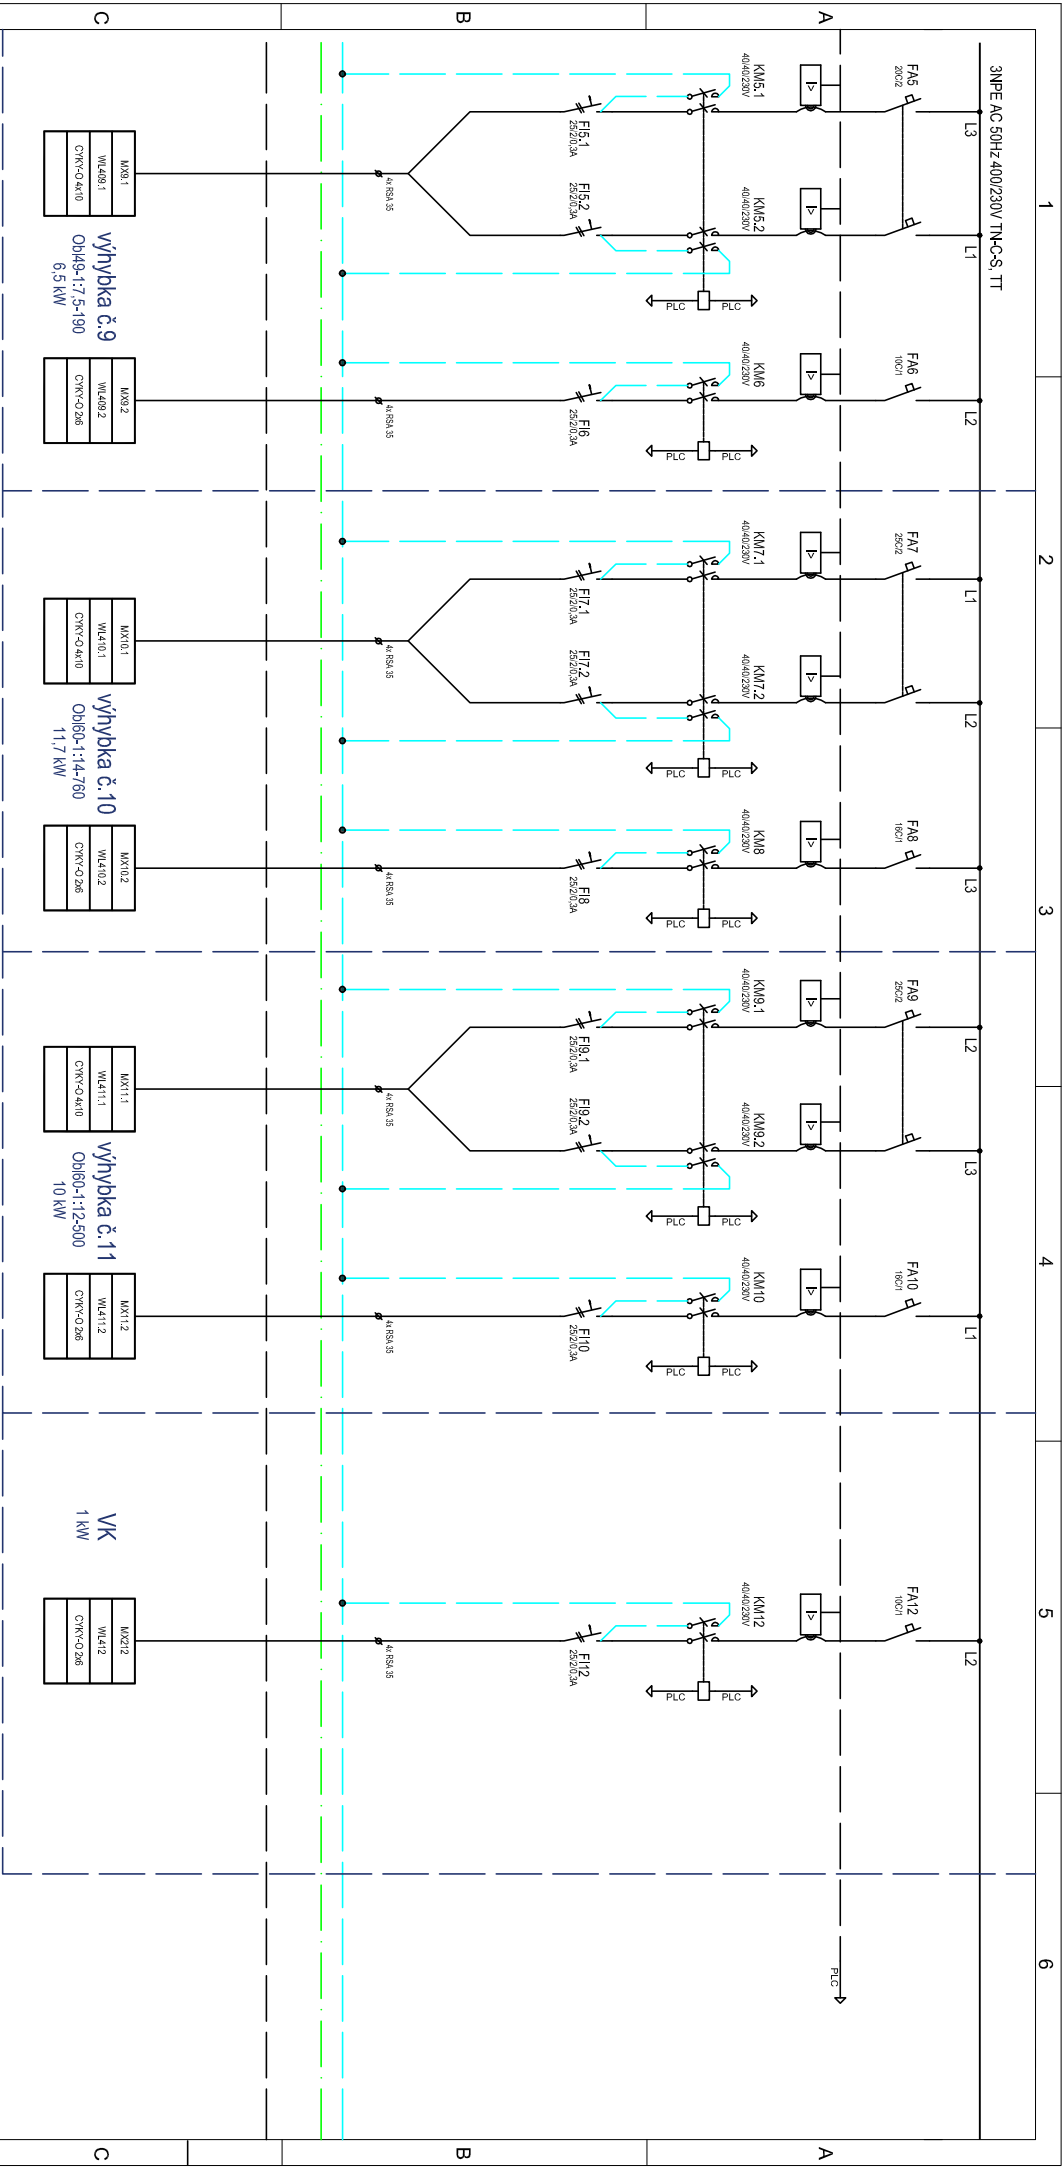


Zakázkové číslo: 19-036-30-341		Jméno	Podpis	<div>signal</div> <div>PROJEKT</div>	
	Navrhl	Ing. Vývoda			
	Datum: 12/2019	Kreslil	Ing. Vývoda		
	Stupeň dokumentace: DSP	Kontroloval	Bc. Morawitz		
04 – schéma REOV2					
POHLEDY NA ROZVADĚČE				1 / 4	






Zakázkové číslo: 19-036-30-341		Jméno	Podpis
Datum: 12/2019		Navrhl Ing. Vývoda	
		Kreslil Ing. Vývoda	
Stupeň dokumentace: DSP		Kontroloval Bc. Morawitz	
<div>signal</div> <div>PROJEKT</div>			

04 - schéma REOV2	
-------------------	--

SILOVÁ ČÁST 2	
---------------	--

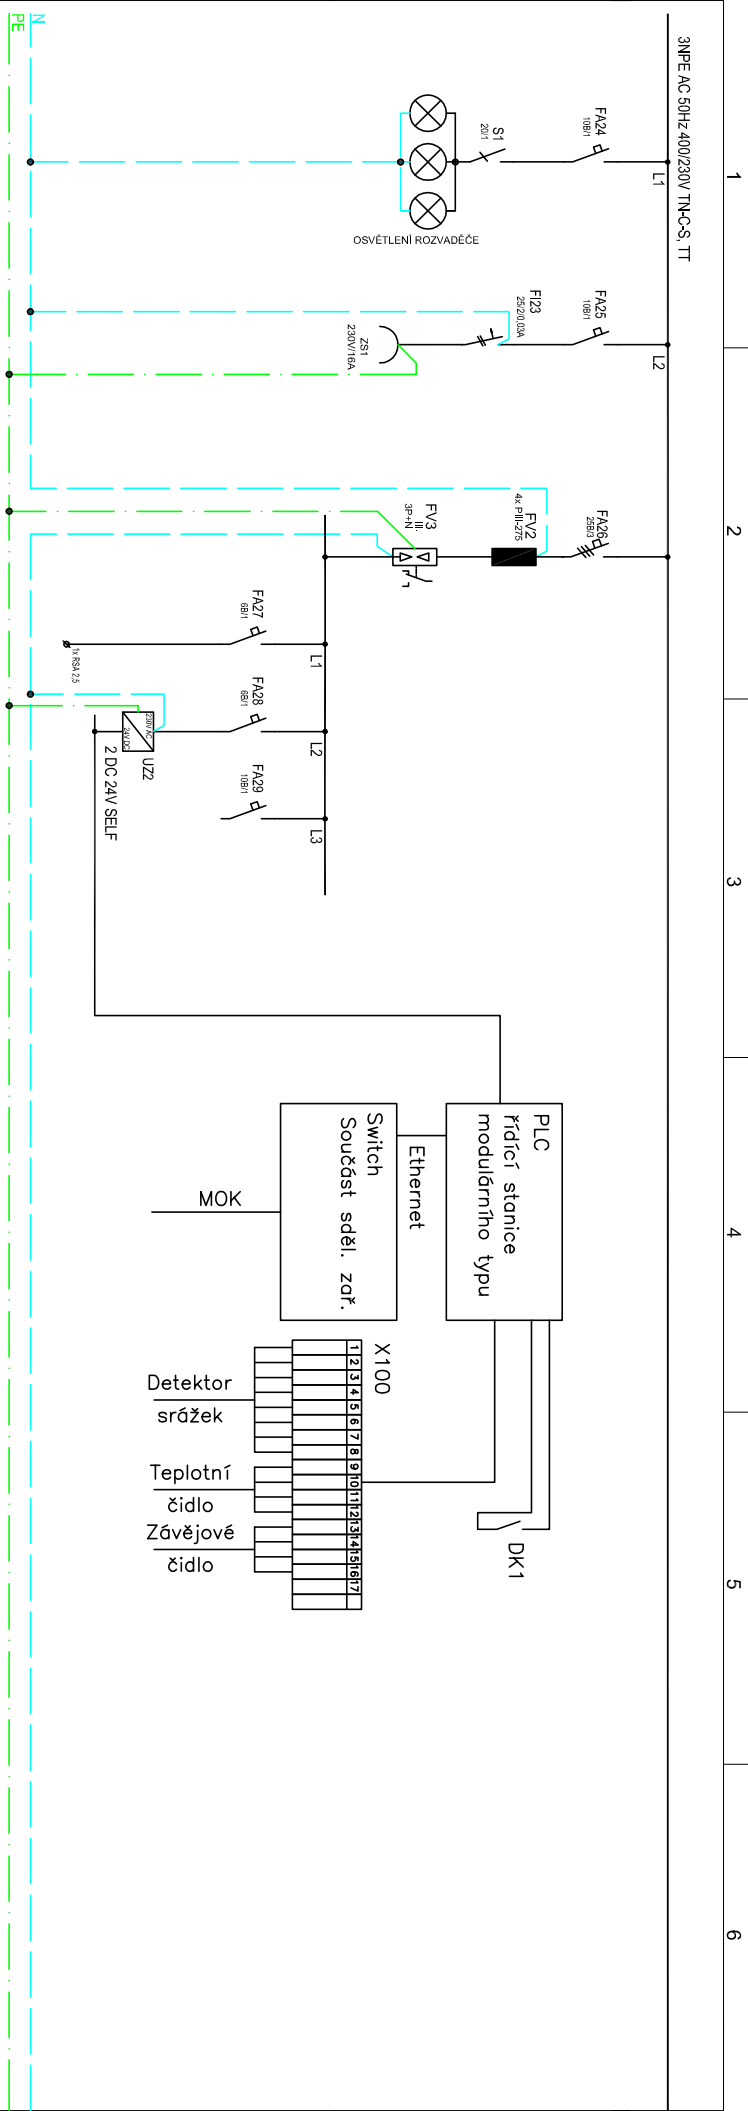

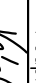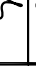Zakázkové číslo: 19-036-30-341				Jméno	Podpis	<div>signal</div> <div>PROJEKT</div>
Datum: 12/2019		Navrhl		Ing. Vývoda		
Stupeň dokumentace: DSP		Kreslil		Ing. Vývoda		
		Kontroloval		Bc. Morawitz		
04 – schéma REOV2						
OVLÁDACÍ ČÁST						4/4