








PO PŘIPOMÍNKÁCH 03/2020

Revize č.:	Datum:	Popis:


Investor, objednatel :  Správa železniční dopravní cesty, státní organizace Dlážďená 1003/7, 110 00 Praha 1 Stavební správa východ, Nerudova 1, 779 00 Olomouc		Souprava č.:	
Zpracovatel dokumentace:  Signal Projekt s.r.o. Vídeňská 55 639 00 Brno			
Hlavní inženýr projektu: Ing. Marek Vývoda 	Odpovědný projektant části: Ing. Marek Vývoda 	Vypracoval: Ing. Marek Vývoda 	Kontroloval: Ing. Marek Vývoda 
STAVBA: ZŘÍZENÍ EO V ŽST. SMIŘICE A ŽST. PŘEDMĚŘICE NAD LABEM			Stupeň dok.: DSP
ČÁST: Ohřev výměn (plynový, elektrický)			Zak. číslo: 19-036-30-341
PS/SO: SO 02-05-01 ŽST Smiřice, EO V			Číslo části: D.2.3.4
PŘÍLOHA: Rozvaděč REOV1			Datum: 12/2019
			Měřítko: -
			Příloha č.: 04

PILÍŘ REOV1 - POHLED 1:20
HLOUBKA PILÍŘŮ BUDE 350MM

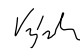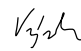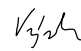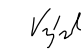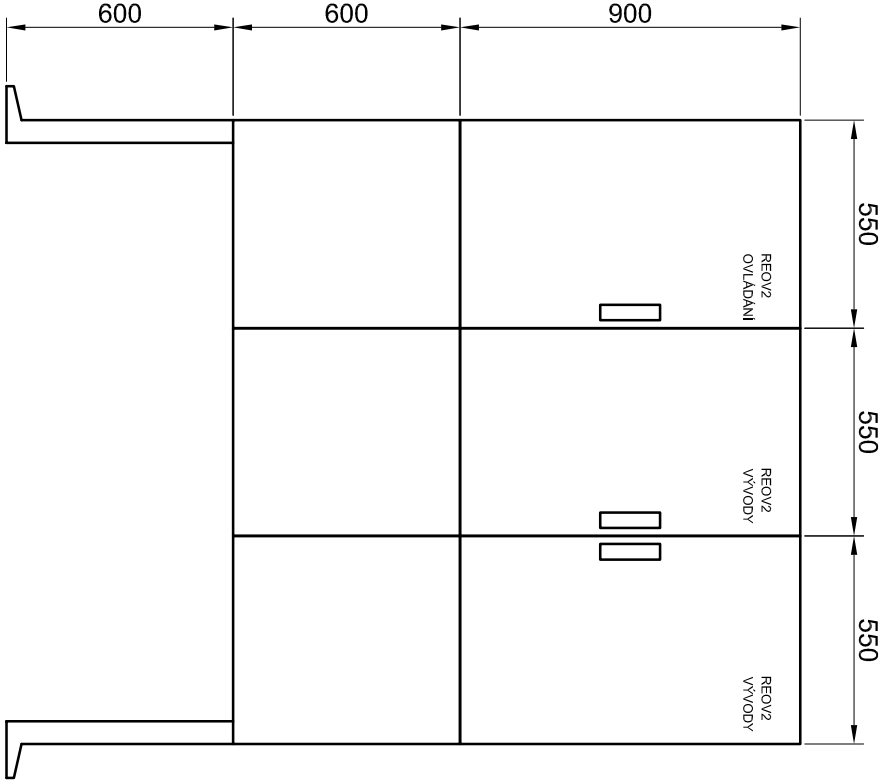

Zakazkové číslo: 19-036-30-341			Jméno	Podpis	signal PROJEKT
	Navrhl		Ing. Vývoda	<i>Vývoda</i>	
	Datum: 12/2019	Kreslil	Ing. Vývoda	<i>Vývoda</i>	
	Stupeň dokumentace: DSP	Kontroloval	Bc. Morawitz	<i>MM</i>	

04 – schéma REOV1	
POHLEDY NA ROZVADĚČE	
1 / 4	

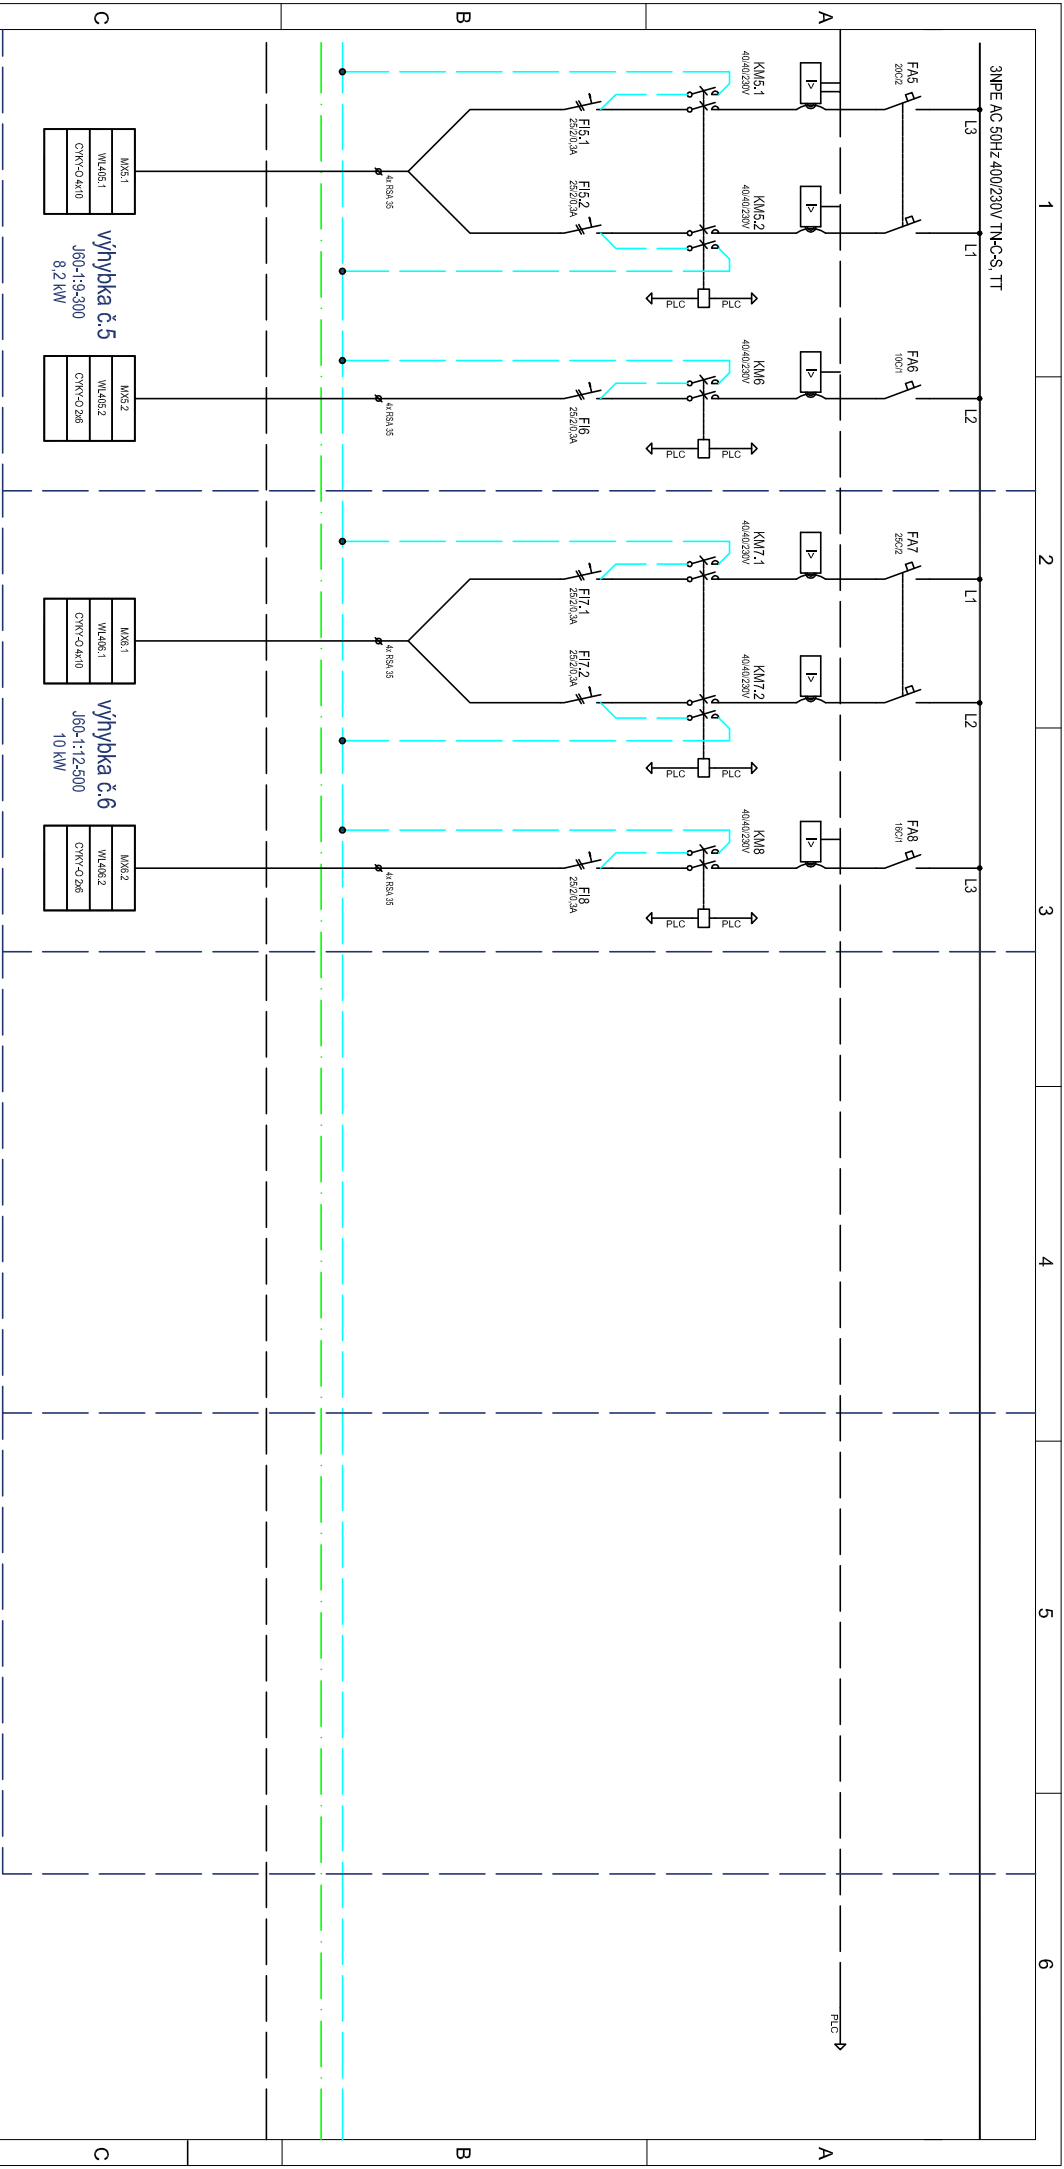


Zakázkové číslo: 19-036-30-341	Jméno		Podpis
	Navrhl	Ing. Vývoda	
	Kreslil	Ing. Vývoda	
	Kontroloval	Bc. Morawitz	
Datum: 12/2019			
Stupeň dokumentace: DSP			

signal
PROJEKT

04 – schéma REOV1

SÍLOVÁ ČÁST 2

3/4

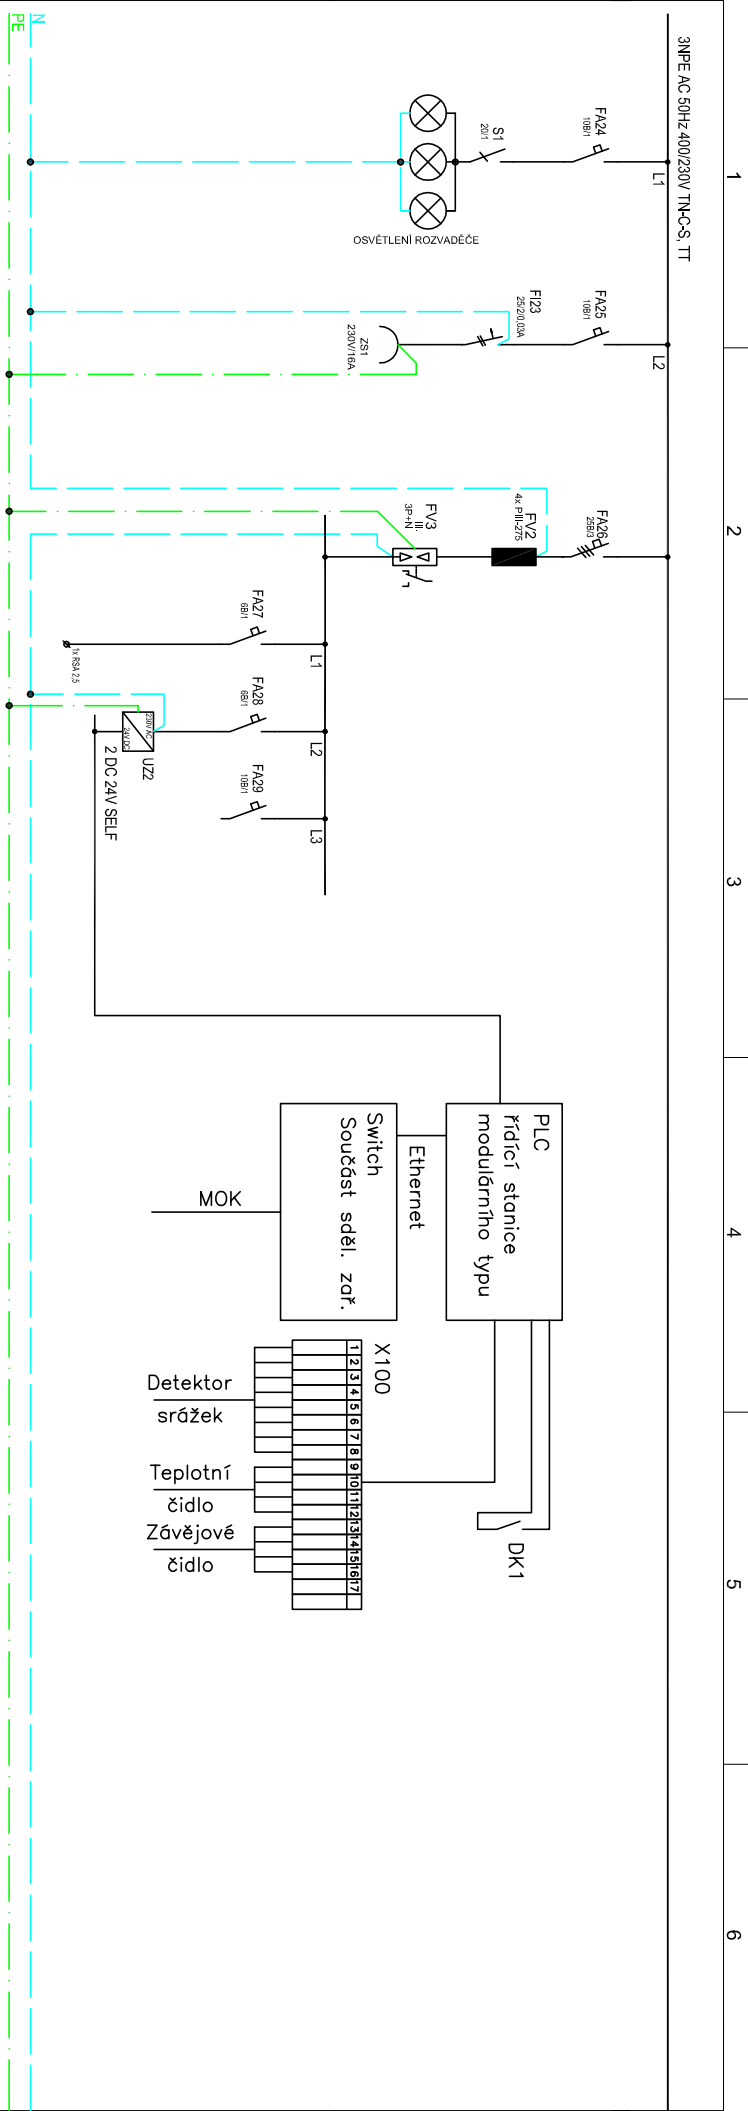

Zakázkové číslo: 19-036-30-341	Jméno		Podpis
	Navrhl	Ing. Vývoda	
	Kreslil	Ing. Vývoda	
	Kontroloval	Bc. Morawitz	
Datum: 12/2019			
Stupeň dokumentace: DSP			

04 – schéma REOV1

OVLÁDACÍ ČÁST

signal
PROJEKT

4/4