




PO PŘIPOMÍNKÁCH 03/2020

Revize č.:	Datum:
	Popis:

Investor, objednatel : <div></div> Správa železniční dopravní cesty, státní organizace Dlážděná 1003/7, 110 00 Praha 1 Stavební správa východ, Nerudova 1, 779 00 Olomouc				Souprava č.:	
Zpracovatel dokumentace: <div></div> Signal Projekt s.r.o. Vítěžská 55 639 00 Brno					
Hlavní inženýr projektu: Ing. Marek Vývoda <i>Vývoda</i>		Odpovědný projektant části: Ing. Marek Vývoda <i>Vývoda</i>	Vypracoval: Ing. Marek Vývoda <i>Vývoda</i>	Kontroloval: Ing. Marek Vývoda <i>Vývoda</i>	<i>Vývoda</i>
STAVBA: ZŘÍZENÍ EO V ŽST. SMÍŘICE A ŽST. PŘEDMĚŘICE NAD LABEM			Služba dok.: DSP		
ČÁST: Technologie transformačních stanic vn/nn (energetika)			Zak. číslo: 19-036-30-341		
PS/SO: PS 01-04-01 ŽST Předměřice n. L., trafostanice 35/0,4kV			Číslo části: D.1.3.5 Datum: 12/2019		
PŘÍLOHA: Rozvaděč RST a RK			Měřitko: - Příloha č.: 06		

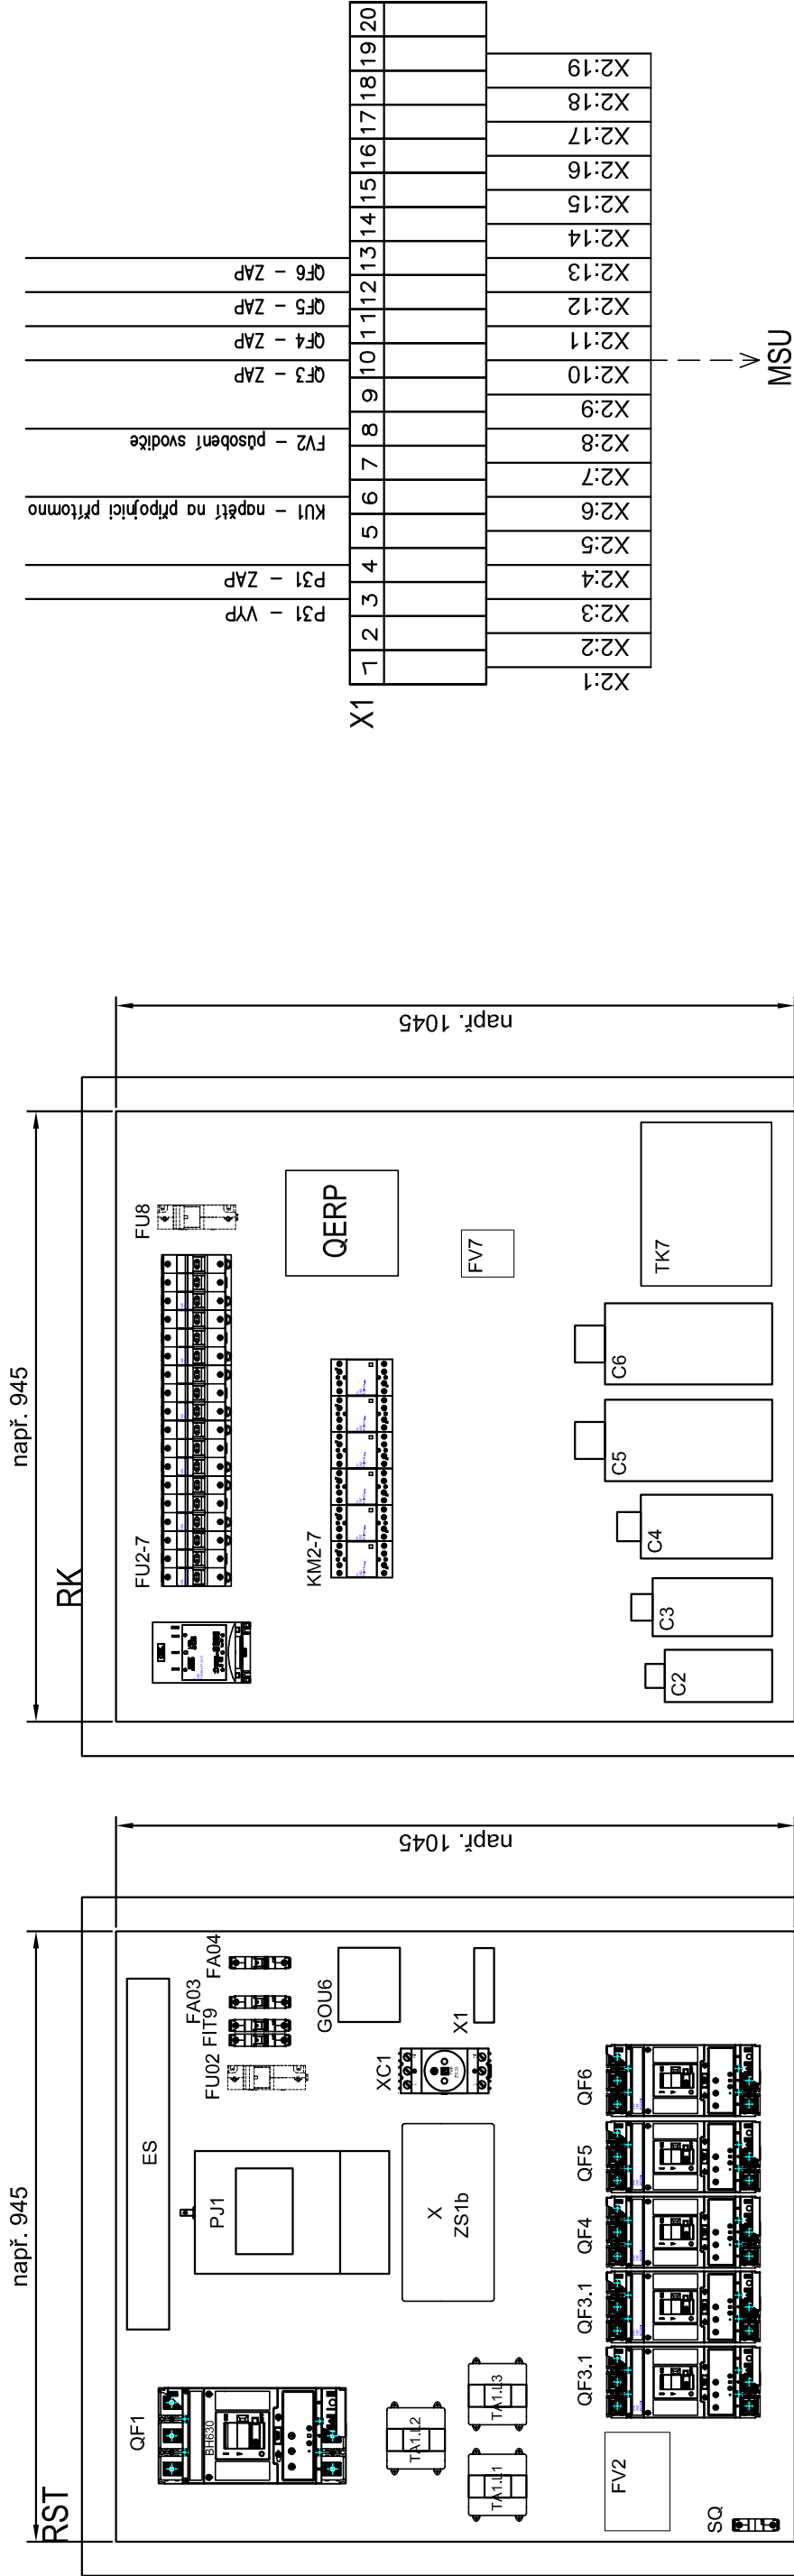

Pozn.: Rozměry rozvaděčů mohou být upraveny dle sortimentu daného výrobce skříně.