


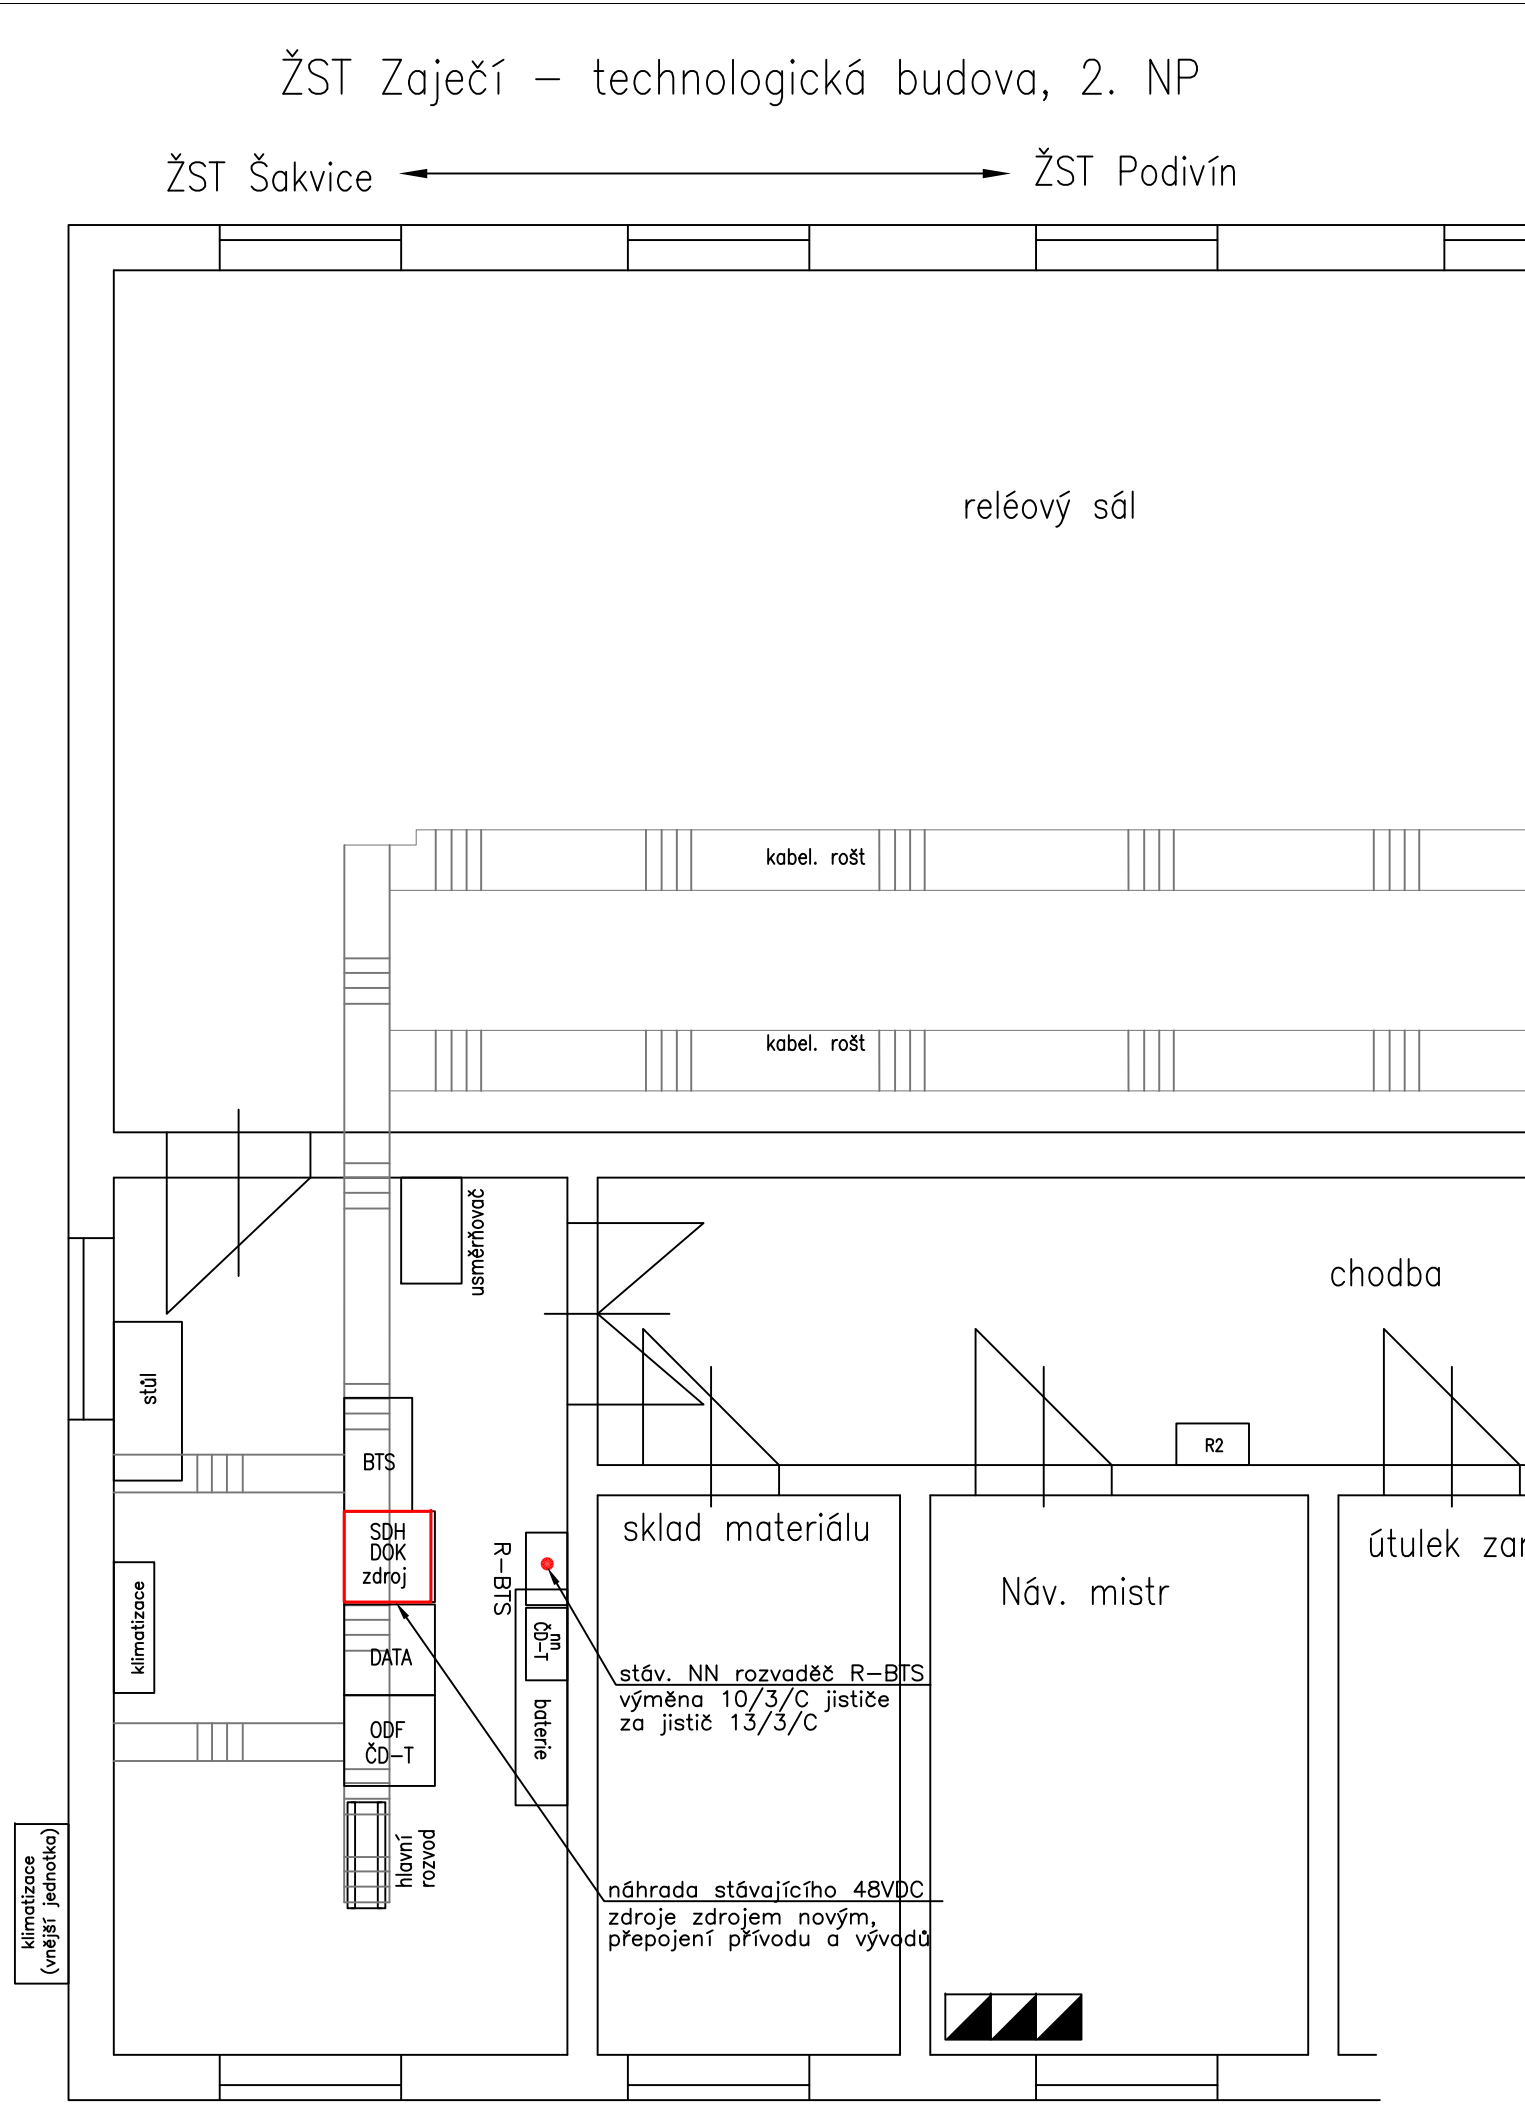


ŽST Zaječří – technologická budova, 2. NP

ŽST Šakvice ← → ŽST Podivín



			ČÍSLO SOUPRAVY:	
Č. ZMĚNY	DATUM	POPIS REVIZE		
HLAVNÍ INŽENÝR	Ing. Roman Skoták	 	 IXPROJEKTA s.r.o. Heršpická 813/5 639 00 Brno - Štýřice	
ODPOVĚDNÝ PROJ.	Ing. Roman Skoták			
VYPRACOVAL	Ing. Roman Skoták			
KONTROLOVAL	Ing. Martin Ambros			
ČÍS. ZAKÁZKY	20007			
INVESTOR:			KRAJ/ÚŘAD	Jihomoravský kraj
OBJEDNAVATEL:			LOKALITA	ŽST Zaječří
NÁZEV OBJEKTU:			FORMÁT	2xA4
			MĚŘÍTKO	1:50
			DATUM	10/2020
			STUPEŇ	DUR
NÁZEV PŘÍLOHY:			ČÁST DOKUM.:	PŘÍLOHA:
Umístění zařízení v ŽST Zaječří			D.D.2.4	2.1.13