





ŽST Lanžhot – výpravní budova, 1. NP

ŽST Břeclav ← → St. hranice ČR/SR

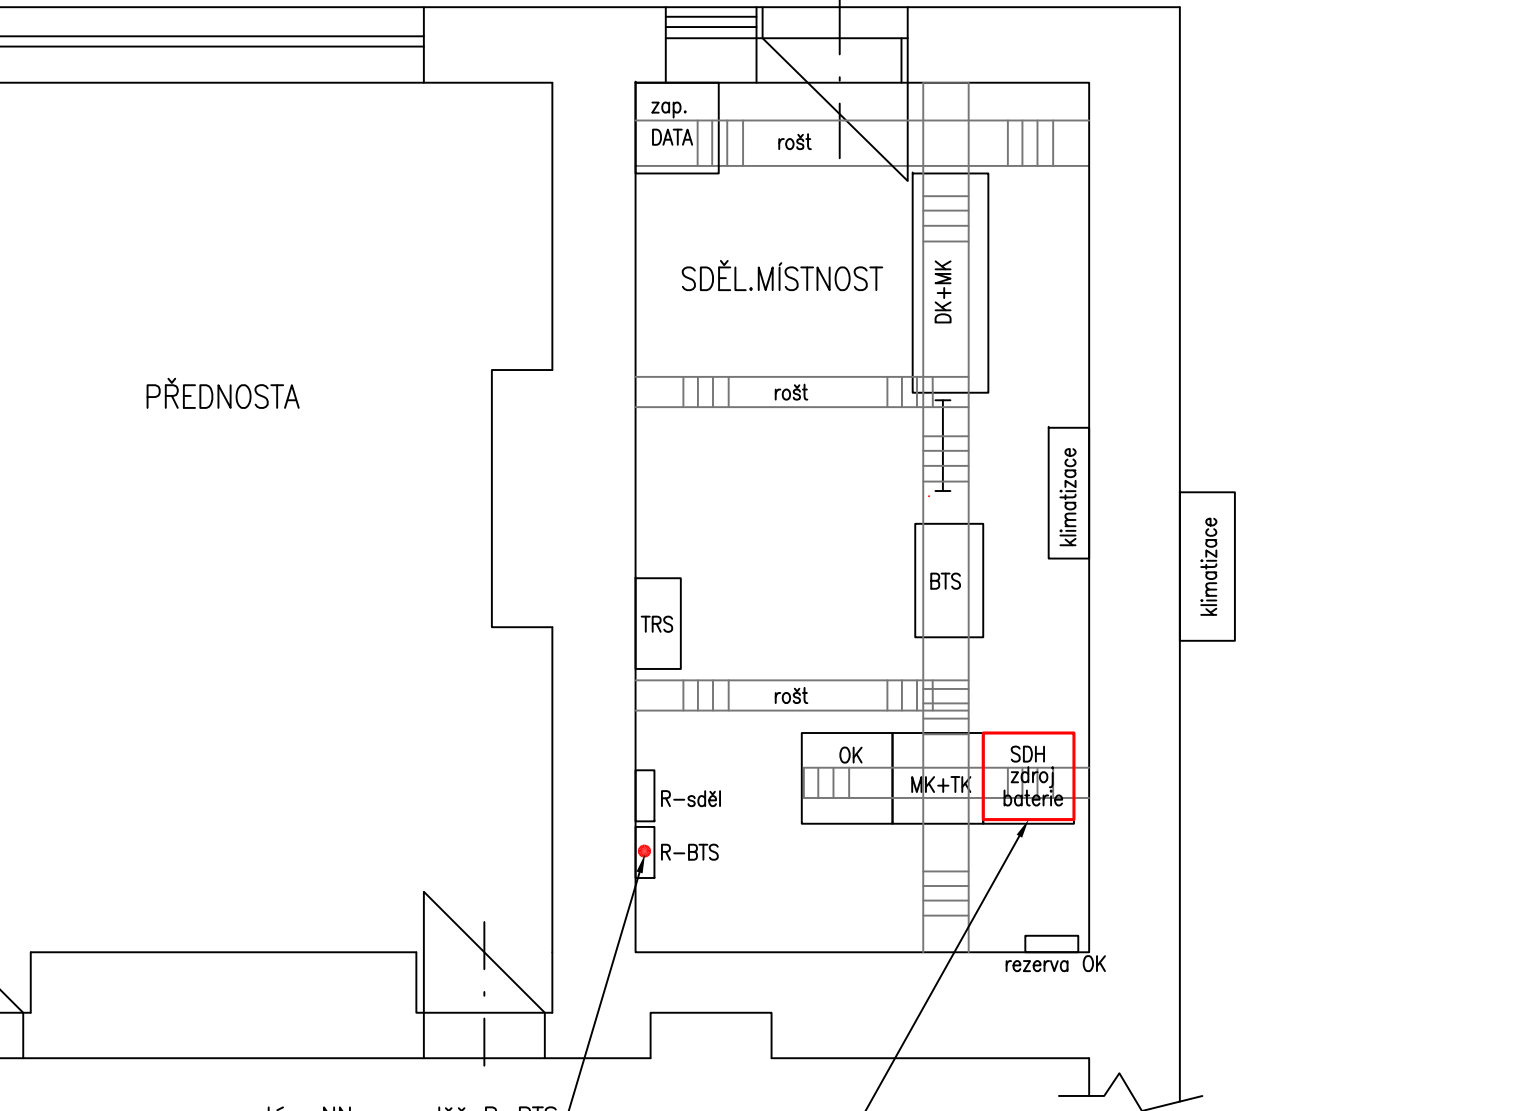

stáv. NN rozvaděč R-BTS
výměna 10/3/B jističe
za jistič 13/3/B
náhrada stávajícího 48VDC
zdroje zdrojem novým,
přepojení přívodu a vývodů

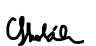			ČÍSLO SOUPRAVY:
Č. ZMĚNY	DATUM	POPIS REVIZE	

HLAVNÍ INŽENÝR	Ing. Roman Skoták	<div></div> <div></div>	<div></div> <div>IXPROJEKTA s.r.o. Heršpická 813/5 639 00 Brno - Štýřice</div>
ODPOVĚDNÝ PROJ.	Ing. Roman Skoták		
VYPRACOVAL	Ing. Roman Skoták		
KONTROLOVAL	Ing. Martin Ambros		
ČÍS. ZAKÁZKY	20007		

INVESTOR:	Správa železnic, státní organizace, Dlážděná 1003/7, 110 00 Praha 1	KRAJ/ÚŘAD	Jihomoravský kraj
OBJEDNAVATEL:	Stavební správa západ, Sokolovská 278/1955, 190 00 Praha 9	LOKALITA	ŽST Lanžhot
NÁZEV OBJEKTU: Úpravy napájecích zdrojů BTS GSM-R Rádiové spojení (TRS, SOE, GSM-R)		FORMÁT	2xA4
		MĚŘÍTKO	1:50
		DATUM	10/2020
		STUPEŇ	DUR
NÁZEV PŘÍLOHY: Umístění zařízení v ŽST Lanžhot		ČÁST DOKUM.:	PŘÍLOHA:
		D.D.2.4	2.1.15