




**SPRÁVA
ŽELEZNIC**





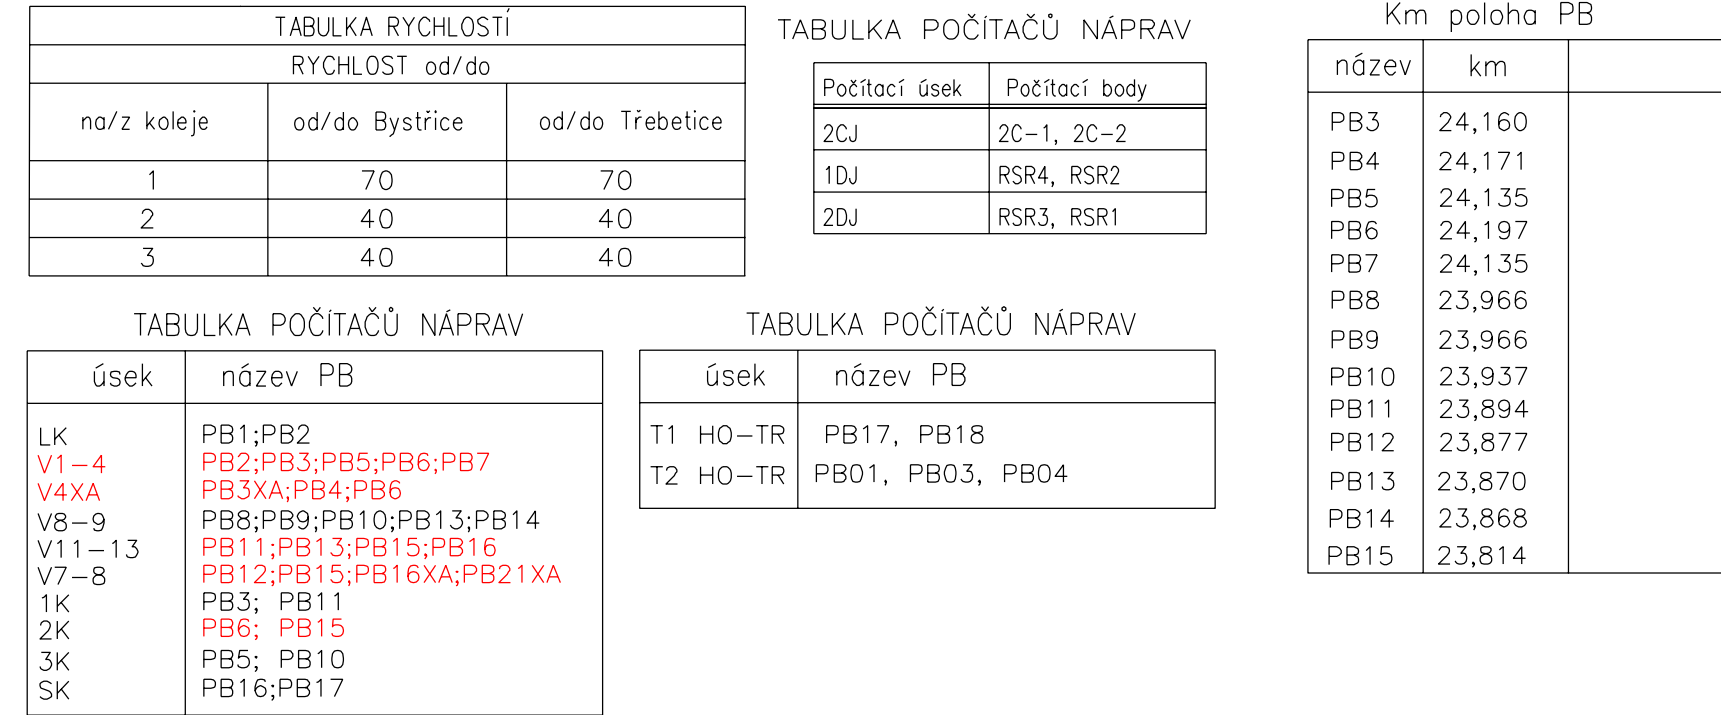



LEGENDA:

 nový stav kolejíště a zabezpečení po ukončení SP
stanoviště výhybkáře


EXPROJEKT s.r.o. tel. : +420 533 312 000
Heršpická 758/13 E-mail: info@exprojekt.cz
619 00 Brno ID: dh84e85

SB projekt SB projekt s.r.o.
Kasárenská 4063/4, 695 01 Hodonín

OBJEDNATEL:		 Správa železnic, státní organizace Stavební správa východ, Nerudova 1, 779 00 Olomouc							
HLAVNÍ INŽENÝR PROJEKTU Ing. Igor Kekely Ing. Ivana Havlíková, Ph.D.		ODPOVĚDNÝ PROJ. PS, SO Ing. Petr Szabo 		VYPRACOVAL Stanislav Brhel 		KONTROLOVAL Ing. Petr Szabo 			
KRAJ: Zlínský		POVĚŘENÝ MŮ: Holešov/ k.ú. Holešov, Všetuly				STUPEŇ: DSP			
Rekonstrukce žst. Holešov						ZAK. ČÍSLO 001-2019			
						MĚRÍTKO -	POČET FORMÁTŮ 4 x A4		
						DATUM: 03/2020			
PS 01-28-201.3 Žst. Holešov, provizorní zabezpečovací zařízení						ČÁST DOKUM. D.1.1		PŘÍLOHA 0214	
Situační schéma - uzamčení výměn při vypnutí v rámci SP1									