


- LEGENDA ČAR:**
- DOPRAVNÍ TRASY
  - OCHRANNÉ PÁSMO DRÁHY
  - HRANICE OBVODU DRÁHY - VLASTNICTVÍ ČESKÉ REPUBLIKY
  - HRANICE OBVODU DRÁHY - POZEMEK FIRMY ČD a.s.
  - HRANICE KATASTRÁLNÍCH ÚZEMÍ
  - STÁVAJÍCÍ HRANICE KATASTRÁLNÍ MAPY (PARCELNÍ)
  - STÁVAJÍCÍ HRANICE KATASTRÁLNÍ MAPY (ZJEDNODUŠENÉ EVIDENCE)
  - STÁVAJÍCÍ PHS
  - DEMOLICE
- LEGENDA BAREVNÉHO ROZLIŠENÍ SO A PS:**
- STÁVAJÍCÍ KOLEJE, OBJEKTY A INŽENÝRSKÉ SÍTĚ
  - NOVÉ KOLEJE, MOSTNÍ KONSTRUKCE, KOMUNIKACE A POZEMNÍ STAVBY
  - TRAKČNÍ VEDENÍ
  - ODVODNĚNÍ KOLEJISTÉ
  - SILNOPROUDÉ ZAŘÍZENÍ
  - ZABEZPEČOVACÍ ZAŘÍZENÍ
  - SDĚLOVACÍ ZAŘÍZENÍ
  - PROTIHLUKOVÁ OPATŘENÍ
  - PLYNOVODY
  - VODOVODY
  - KANALIZACE
  - VEGETAČNÍ ÚPRAVY
- LEGENDA SÍTÍ:**
- STÁVAJÍCÍCH INŽENÝRSKÝCH SÍTÍ:**
- SDĚLOVACÍ KABELY
  - ZABEZPEČOVACÍ KABELY
  - NN KABELY
  - VN KABELY
  - VVN KABELY
  - VODOVOD
  - KANALIZACE JEDNOTNÁ
  - KANALIZACE SPLÁSKOVÁ
  - KANALIZACE DEŠŤOVÁ
  - NTL PLYNOVOD
  - STL PLYNOVOD
  - VTL PLYNOVOD
  - VTL PLYNOVOD
  - NADZEMNÍ VEDENÍ VVN
  - KABELOVOD
- NOVÝCH INŽENÝRSKÝCH SÍTÍ:**
- SDĚLOVACÍ KABELY
  - ZABEZPEČOVACÍ KABELY
  - NN KABELY
  - VN KABELY
  - VVN KABELY
  - VODOVOD
  - KANALIZACE JEDNOTNÁ
  - KANALIZACE SPLÁSKOVÁ
  - KANALIZACE DEŠŤOVÁ
  - NTL PLYNOVOD
  - STL PLYNOVOD
  - VTL PLYNOVOD
  - VTL PLYNOVOD
  - NADZEMNÍ VEDENÍ VVN
  - KABELOVOD

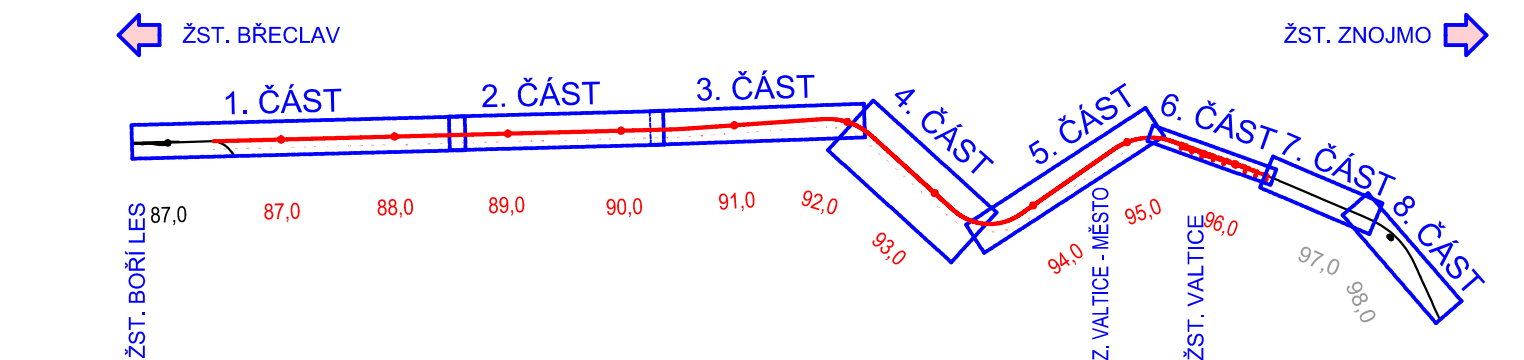

PŘEHLED KLADU SITUACÍ - ÚSEK BOŘÍ LES - VALTICE



Úsek Valtice - Mikulov PO PŘIPOMÍNKÁCH

			ČÍSLO SOUPRAVY:
REVIZE Č.	DATUM	ZMĚNA	

**SUDOP BRNO** SUDOP BRNO, spol. s r.o.  
Kounicova 26  
611 36 Brno

OBJEDNATEL: SŽDC, s.o., Disžedné 1003/7, 110 00 Praha 1 Stavební správa východ (organizační jednotka)	tel.: +420 972 625 804 E-mail: sudop@sudop-brno.cz
PROFESNÍ SKUPINA: 11 KOLEJE	VEDOUcí PROF. SKUPINY Ing. Petr Rotschein JEDNATEL Ing. Jiří Molák
ODPOVĚDNÝ PROJ. ZKÁZKY Ing. Martin Mráz	ODPOVĚDNÝ PROJ. PS, SO Ing. Martin Mráz NAVRHL, VYPRACOVAL Ing. Martin Mráz KONTROLOVAL Ing. Petr Rotschein
KRAJ: Jihomoravský	POVĚŘENÝ OG: MČ BŘECLAV, MČ ZNOJMO
Revitalizace trati Břeclav - Znojmo Úsek Boří les (mimo) - Valtice (včetně)	
Koordinační situace stavby část 8. km 97,200 - km 98,300	