Koordinační situace stavby část 1. km 85,700 - km 88,600 M: 1:1000

ŽST. BŘECLAV
ŽST. ZNOJMO
SO 03-28-01 část A žst. Boří les, navázání TZZ na SZZ a DOZ
PS 04-14-01 T.ú. Boří Les - Valtice, TK
SO 04-17-01 T.ú.Boří les-Valtice železniční svršek
Silnice I/55 Břeclav, obchvat
SO 03-06-03 Žst. Boří Les, uzemnění
SO 03-06-01 Žst. Boří Les, přípojka nn
SO 95-06-01 Břeclav - Znojmo, napájení přenosových zařízení v žst.
SO 03-15-01 T.ú.Boří les, technologický domek
SO 03-06-02 Žst. Boří Les, úprava rozvodů nn
BOŘÍ LES
PS 03-14-01 Žst. Boří Les doplnění MK
SO 04-28-01 T.ú. Boří les - Valtice, traťové zabezpečovací zařízení
SO 04-17-02 T.ú. Boří les - Valtice přejezd v km 87,739
SO 04-19-01 T.ú. Boří Les - Valtice Propustek v km 88,436
SO 04-15-01 T.ú. Boří les-Valtice, zast.Valtice-město, technologický domek
ZS km 86,4
ZS km 87,8
R =10 000 m
R =20 000 m
R =99 000,0m
85,7
85,8
85,9
86,0
86,1
86,2
86,3
86,4
86,405
86,5
86,500
86,6
86,600
86,7
86,700
86,8
86,800
86,9
86,900
87,0
87,000
87,1
87,100
87,2
87,200
87,3
87,300
87,4
87,400
87,5
87,500
87,6
87,600
87,7
87,700
87,8
87,800
87,9
87,900
88,0
88,000
88,1
88,100
88,2
88,200
88,3
88,300
88,4
88,400
88,5
88,500
88,6
88,600
S

LEGENDA ČAR:

— — —	DOPRAVNÍ TRASY
— — —	OCHRANNÉ PÁSMO DRÁHY
━ ━ ━	HRANICE OBVODU DRÁHY - VLASTNICTVÍ ČESKÉ REPUBLIKY S PRÁVEM HOSPODAŘIT S MAJETKEM STÁTU ZASTOUPENÉHO SŽDC, s.o.
━ ━ ━	HRANICE OBVODU DRÁHY - POZEMEK FIRMY ČD a.s.
———	HRANICE KATASTRÁLNÍCH ÚZEMÍ
———	STÁVAJÍCÍ HRANICE KATASTRÁLNÍ MAPY (PARCELNÍ)
———	STÁVAJÍCÍ HRANICE KATASTRÁLNÍ MAPY (ZJEDNODUŠENÉ EVIDENCE)
———	STÁVAJÍCÍ PHS
———	DEMOLICE

LEGENDA BAREVNÉHO ROZLIŠENÍ SO A PS:

⬛	STÁVAJÍCÍ KOLEJE, OBJEKTY A INŽENÝRSKÉ SÍTĚ
🟥	NOVÉ KOLEJE, MOSTNÍ KONSTRUKCE, KOMUNIKACE A POZEMNÍ STAVBY
🟦	TRAKČNÍ VEDENÍ
🟦	ODVODNĚNÍ KOLEJIŠTĚ
🟥	SILNOPROUDÉ ZAŘÍZENÍ
🟪	ZABEZPEČOVACÍ ZAŘÍZENÍ
🟩	SDĚLOVACÍ ZAŘÍZENÍ
🟧	PROTIHLUKOVÁ OPATŘENÍ
🟩	PLYNOVODY
🟦	VODOVODY
🟪	KANALIZACE
🟦	VEGETAČNÍ ÚPRAVY

LEGENDA SÍTÍ:

STÁVAJÍCÍCH INŽENÝRSKÝCH SÍTÍ:	NOVÝCH INŽENÝRSKÝCH SÍTÍ:
SDĚLOVACÍ KABELY	SDĚLOVACÍ KABELY
ZABEZPEČOVACÍ KABELY	ZABEZPEČOVACÍ KABELY
NN KABELY	NN KABELY
VN KABELY	VN KABELY
VVN KABELY	VVN KABELY
VODOVOD	VODOVOD
KANALIZACE JEDNOTNÁ	KANALIZACE JEDNOTNÁ
KANALIZACE SPLAŠKOVÁ	KANALIZACE SPLAŠKOVÁ
KANALIZACE DEŠŤOVÁ	KANALIZACE DEŠŤOVÁ
NTL PLYNOVOD	NTL PLYNOVOD
STL PLYNOVOD	STL PLYNOVOD
VTL PLYNOVOD	VTL PLYNOVOD
VVTL PLYNOVOD	VVTL PLYNOVOD
NADZEMNÍ VEDENÍ VVN	NADZEMNÍ VEDENÍ VVN
KABELOVOD	KABELOVOD

sfdi STÁTNÍ FOND DOPRAVNÍ INFRASTRUKTURY

SŽDC

PŘEHLED KLADU SITUACÍ - ÚSEK BOŘÍ LES - VALTICE

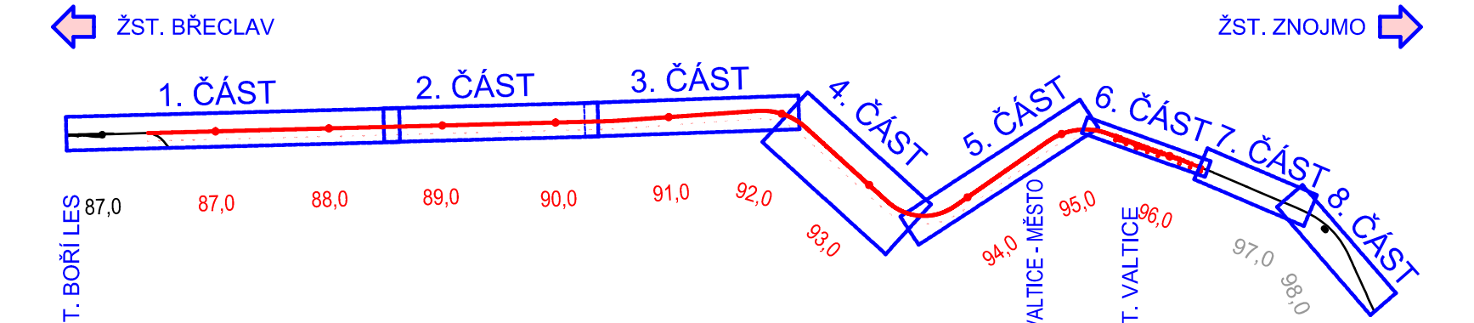
ŽST. BŘECLAV
ŽST. ZNOJMO
1. ČÁST
2. ČÁST
3. ČÁST
4. ČÁST
5. ČÁST
6. ČÁST
7. ČÁST
8. ČÁST
ŽST. BOŘÍ LES
87,0
87,0
88,0
89,0
90,0
91,0
92,0
93,0
94,0
Z. VALTICE - MĚSTO
95,0
ŽST. VALTICE
96,0
97,0
98,0

Úsek Boří les - Valtice

PO PŘIPOMÍNKÁCH

			ČÍSLO SOUPRAVY:
REVIZE Č.	DATUM	ZMĚNA	

SUDOP BRNO

SUDOP BRNO, spol. s r.o.
Kounicova 26
611 36 Brno

OBJEDNAVATEL:	SŽDC, s.o., Dlážděná 1003/7, 110 00 Praha 1 Stavební správa východ (organizační jednotka)		tel. : +420 972 625 804 E-mail: sudop@sudop-brno.cz
PROFESNÍ SKUPINA:	11 KOLEJE	VEDOUCÍ PROF. SKUPINY Ing. Petr Rotschein	JEDNATEL Ing. Jiří Molák
ODPOVĚDNÝ PROJ. ZAKÁZKY Ing. Martin Mráz	ODPOVĚDNÝ PROJ. PS, SO Ing. Martin Mráz	NAVRHL, VYPRACOVAL Ing. Martin Mráz	KONTROLOVAL Ing. Petr Rotschein Rotschein
KRAJ: Jihomoravský	POVĚŘENÝ OÚ: MÚ BŘECLAV, MÚ ZNOJMO		STUPEŇ: Projekt stavby

Revitalizace trati Břeclav - Znojmo

Úsek Boří les (mimo) - Valtice (včetně)

Koordinační situace stavby část 1. km 85,700 - km 88,600

ZAK. ČÍSLO 15011-01-0416	ARCH. ČÍSLO 2015110802
MĚŘÍTKO 1 : 1000	POČET FORMÁTŮ 16 A4
DATUM:	04/2016
ČÁST DOKUM. C.2	PŘÍLOHA 1