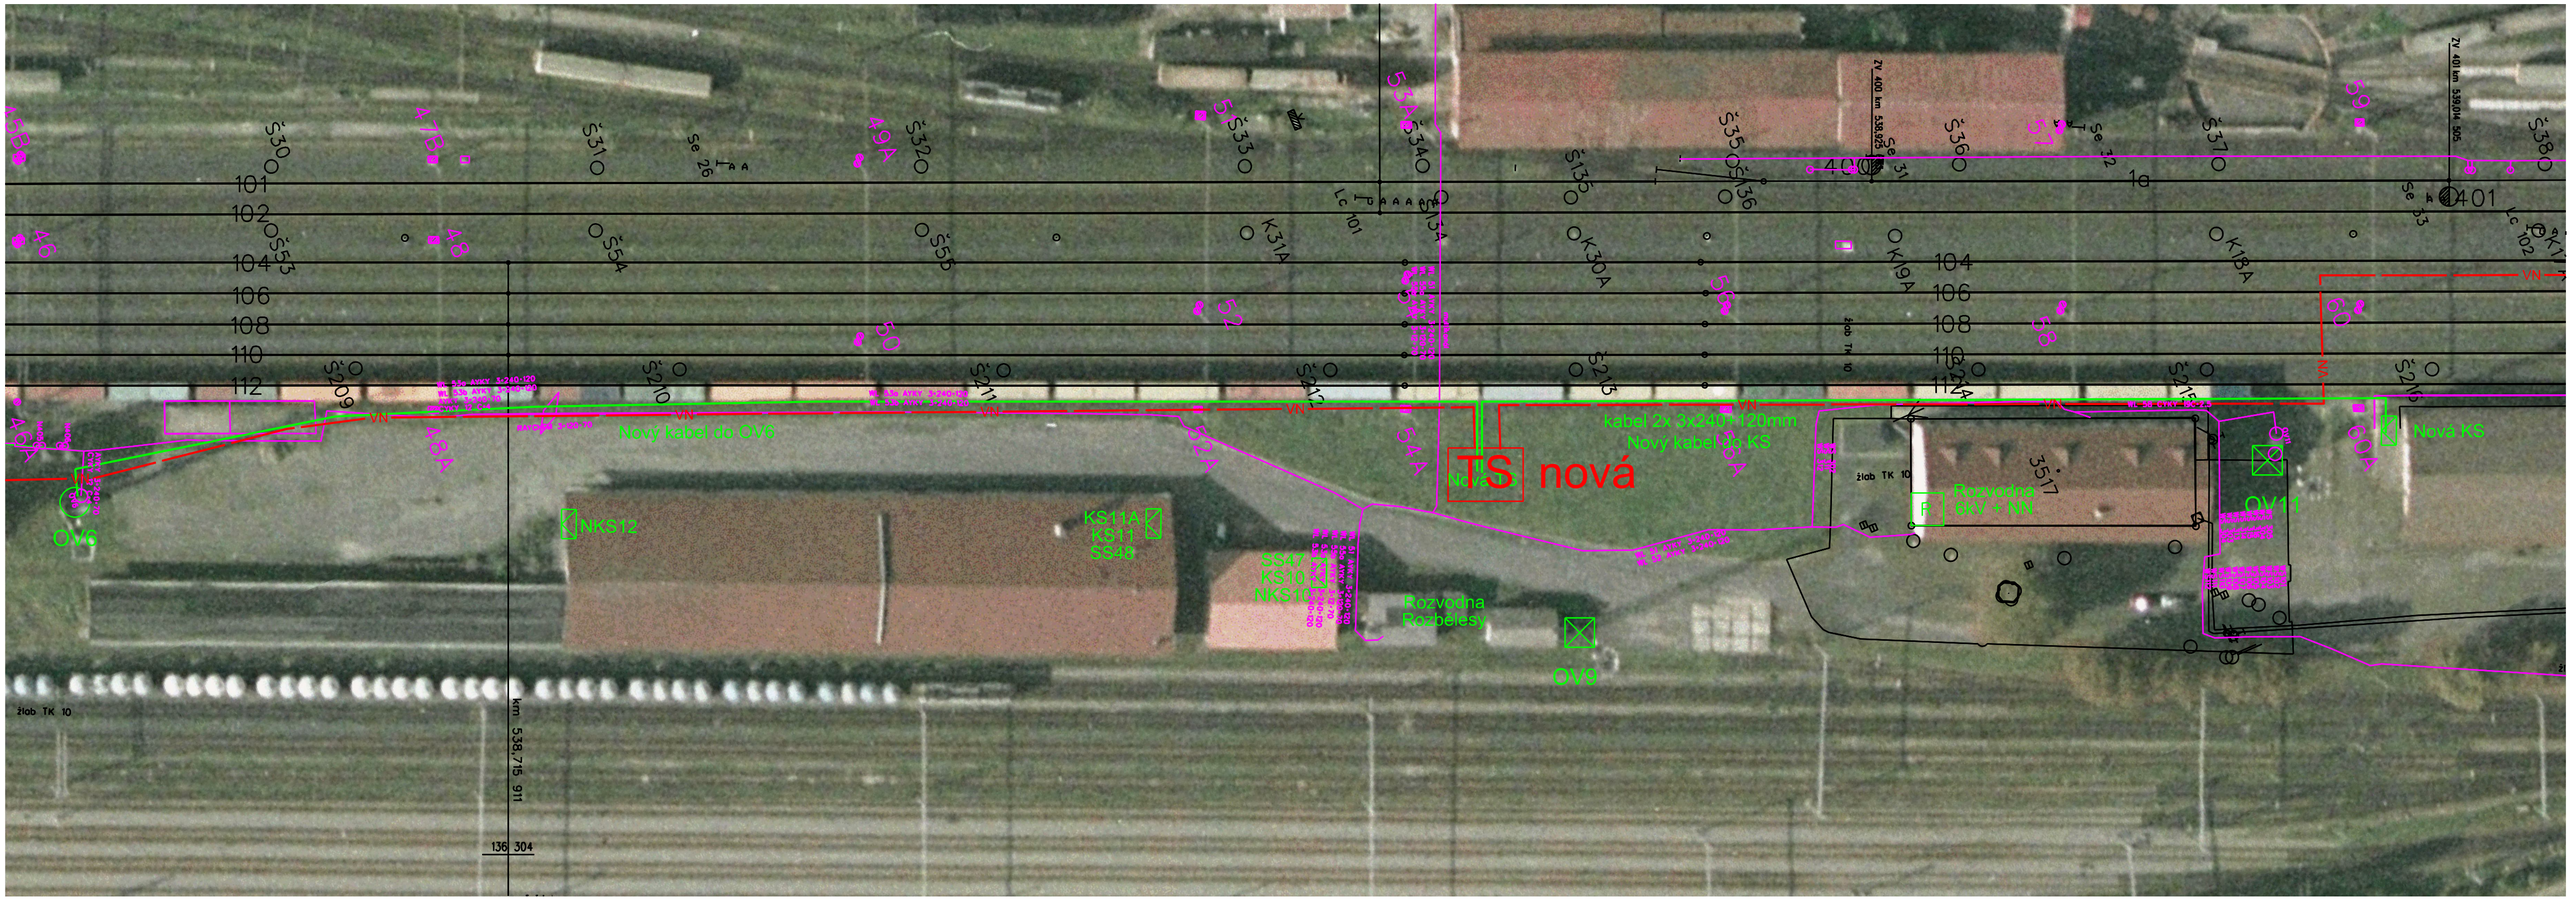
Nový kabel do OV6
kabel 2x 3x240+120mm
Nový kabel do KS
TS nová
Nová KS
OV6
NKS12
KS11A
KS11
SS48
SS47
KS10
NKS10
Rozvodna
Rozbělesy
OV9
Rozvodna
6kV + NN
OV11
žlab TK 10
km 538,715 911
136 304