

LEGENDA:

železniční svršek a spodek:

- nový železniční svršek
- směrová a výšková úprava stávající koleje
- výhledový stav navazujícího úseku
- demontované koleje
- trativod
- příčný a podélný svod

související objekty:

- nástupiště
- mosty, propustky, zdi
- železniční přejezdy
- pozemní stavební objekty
- zpevnění svahů
- související stavby

- trakční vedení
- zabezpečovací zařízení - návěstidla

plochy:

- zařízení staveniště
- nástupiště
- budovy
- přejezd
- komunikace
- demolice

stávající stav:

- hranice drážního pozemku
- zaměření stávajícího stavu
- katastr
- obvod stavby

stávající sítě:


- vodovod
- kanalizace
- ropovod
- plyn
- EON podzemní NN
- EON nadzemní NN
- EON nadzemní VN
- ČEPS - rozvojový záměr
- telematika nadzemní
- telematika podzemní
- telekomunikace
- UPC kabel
- CEMOTEL
- CETIN - neprovozované
- CETIN - sdělovací podzemní
- CETIN NN přípojky

nové sítě:

- vedení VN, NN, DOO, EO, osvícení
- zabezpečovací vedení
- sdělovací vedení

Ochrana sítí

V případě existencí sítí SPS Brno bude nutné zajistit jejich ochranu a výkopové práce se provedou ručně.

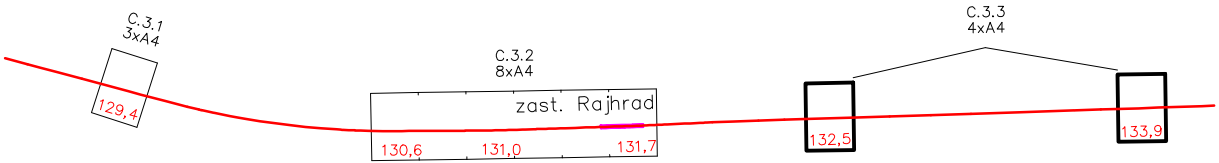

| | | | |
|--------|---|---------|--------|
| 03 | ... | | |
| 02 | ... | | |
| 01 | Dokumentace po připomínkách složek SZDC | 11/2019 | |
| REVIZE | POPIS | DATUM | PODPIS |

| | |
|--|--|
| OBJEDNATEL | |
| SPRÁVA ŽELEZNIČNÍ DOPRAVNÍ CESTY, STÁTNÍ ORGANIZACE DLÁŽDĚNÁ 1003/7, 110 00 PRAHA 1 | |
| STAVEBNÍ SPRÁVA VÝCHOD, NERUDOVA 1, 772 58 OLOMOUC | |

| | | | | | | | | | |
|--|--|------------------|--|---|--|------------------|--|-----|--|
| SAGASTA s.r.o. | | | |  SAGASTA | | JTSK | | Bpv | |
| SÍDLO: NOVODVORSKÁ 1010/14, 142 00 PRAHA 4 IČ: 045 98 555 DIČ: CZ045 98 555 | | | | | | ČÍSLO SOUPRAVY | | | |
| ODPOVĚDNÝ PROJEKTANT | | VYPRACOVAL | | KONTROLA | | HIP | | | |
| ING. STANISLAV RÝZNAR | | MIROSLAV GALBAVÝ | | ING. EMIL ŠPAČEK | | ING. EMIL ŠPAČEK | | | |
| PODPIS | | PODPIS | | PODPIS | | PODPIS | | | |
| OBSAH | | | | | | | | | |
| VÝSTAVBA ODBOČKY RAJHRAD | | | | | | | | | |
| NÁZEV PŘÍLOHY | | | | | | | | | |
| KATASTRÁLNÍ SITUAČNÍ VÝKRES | | | | | | | | | |
| DOKUMENTACI LZE UŽÍVAT POUZE VE SMYSLU PŘÍSLUŠNÉ SMLOUVY O DÍLO. VÝKRES, ČI JEHO ČÁST, MŮŽE BÝT KOPÍROVÁN NEBO JINÝM ZPŮSOBEM ROZŠÍŘOVÁN POUZE PO PŘEDCHOZÍM SOUHLASU SAGASTA s.r.o. | | | | | | | | | |

| | | |
|---------------|---------------|---------|
| ČÍSLO ZAKÁZKY | | 118 092 |
| DOKUMENTACE | | DUSP |
| MĚŘÍTKO | | 1:1000 |
| DATUM | | 07/2019 |
| POČET FORMÁTŮ | | 4xA4 |
| ČÁST | ČÍSLO PŘÍLOHY | |
| C.3 | 3 | |

| | |
|---------------|---------------|
| ČÍSLO ZAKÁZKY | 118 092 |
| DOKUMENTACE | DUSP |
| MĚŘÍTKO | 1:1000 |
| DATUM | 07/2019 |
| POČET FORMÁTŮ | 4xA4 |
| ČÁST | ČÍSLO PŘÍLOHY |
| C.3 | 3 |