



## BOURACÍ PRÁCE

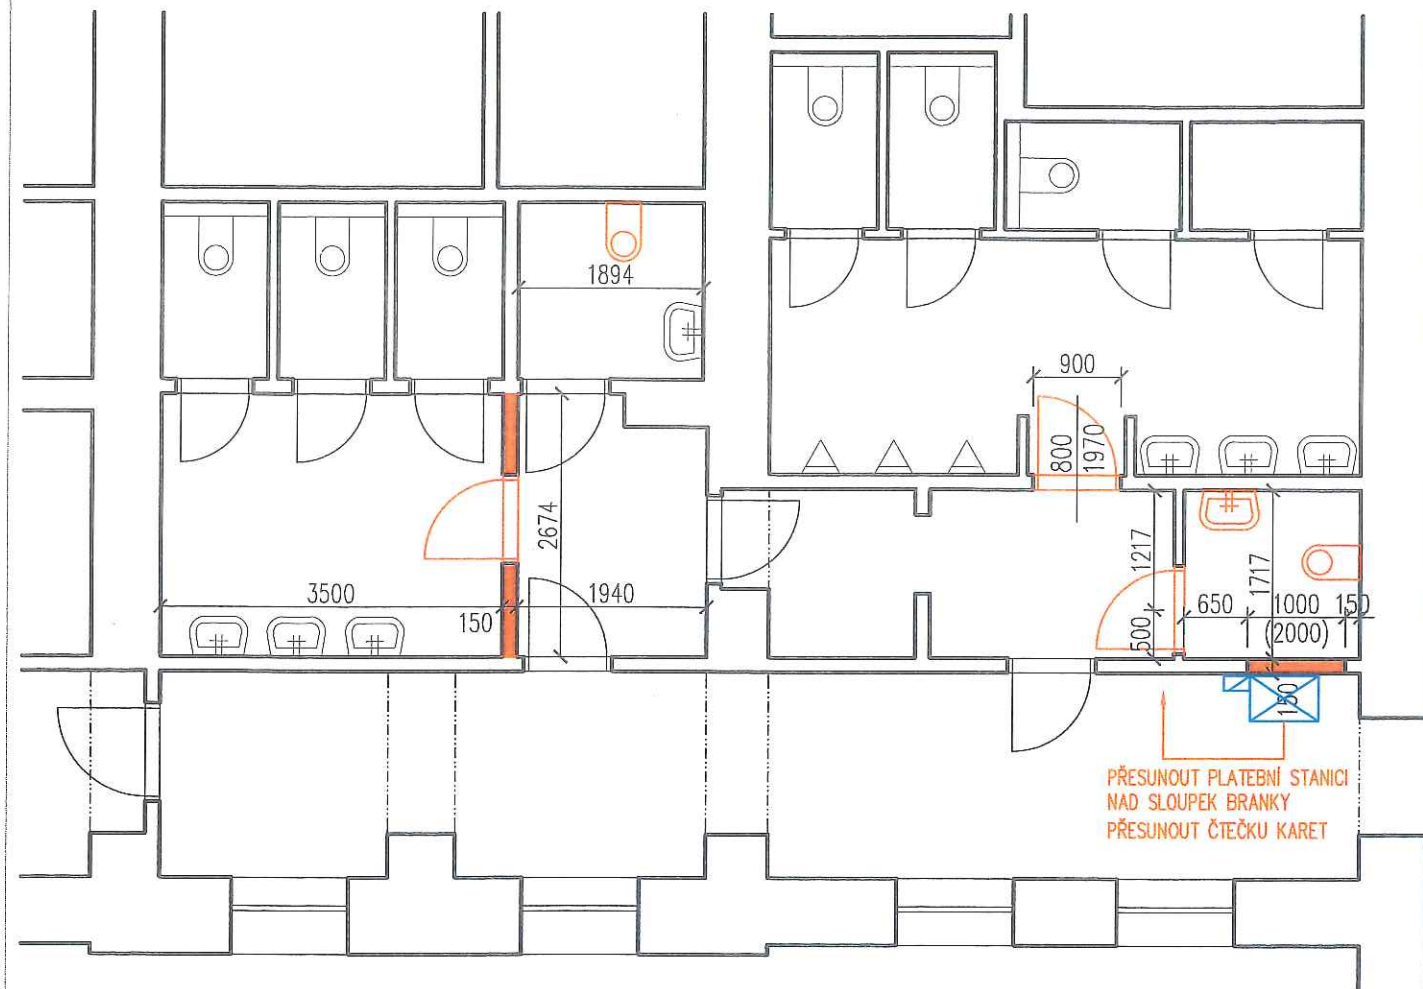

### LEGENDA ZNAČEK

- (A) DÁVKOVAČ DEZINFEKCE  
- VE VÝŠCE 1100 mm OD PODLAHY
- (B) PLATEBNÍ STANICE S TISKEM  
LÍSTKŮ S ČAROVÝM KÓDEM
- (C) EXTERNÍ SNÍMACÍ HLAVA S INTEGROVANÝM SKENEREM  
ČAROVÝCH KÓDŮ
- (F) BRANKA S NEREZOVÝM TRUBKOVÝM KŘÍDLEM  
(ŠÍŘKA BRANKY UMOŽŇUJÍCÍ PRŮJEZD INVALIDNÍHO VOZÍKU)
- (G) NEREZOVÝ SLOUPEK  
S TLAČÍTKEM OUT
- (H) NEREZOVÁ ZÁBRANA

## NÁVRH

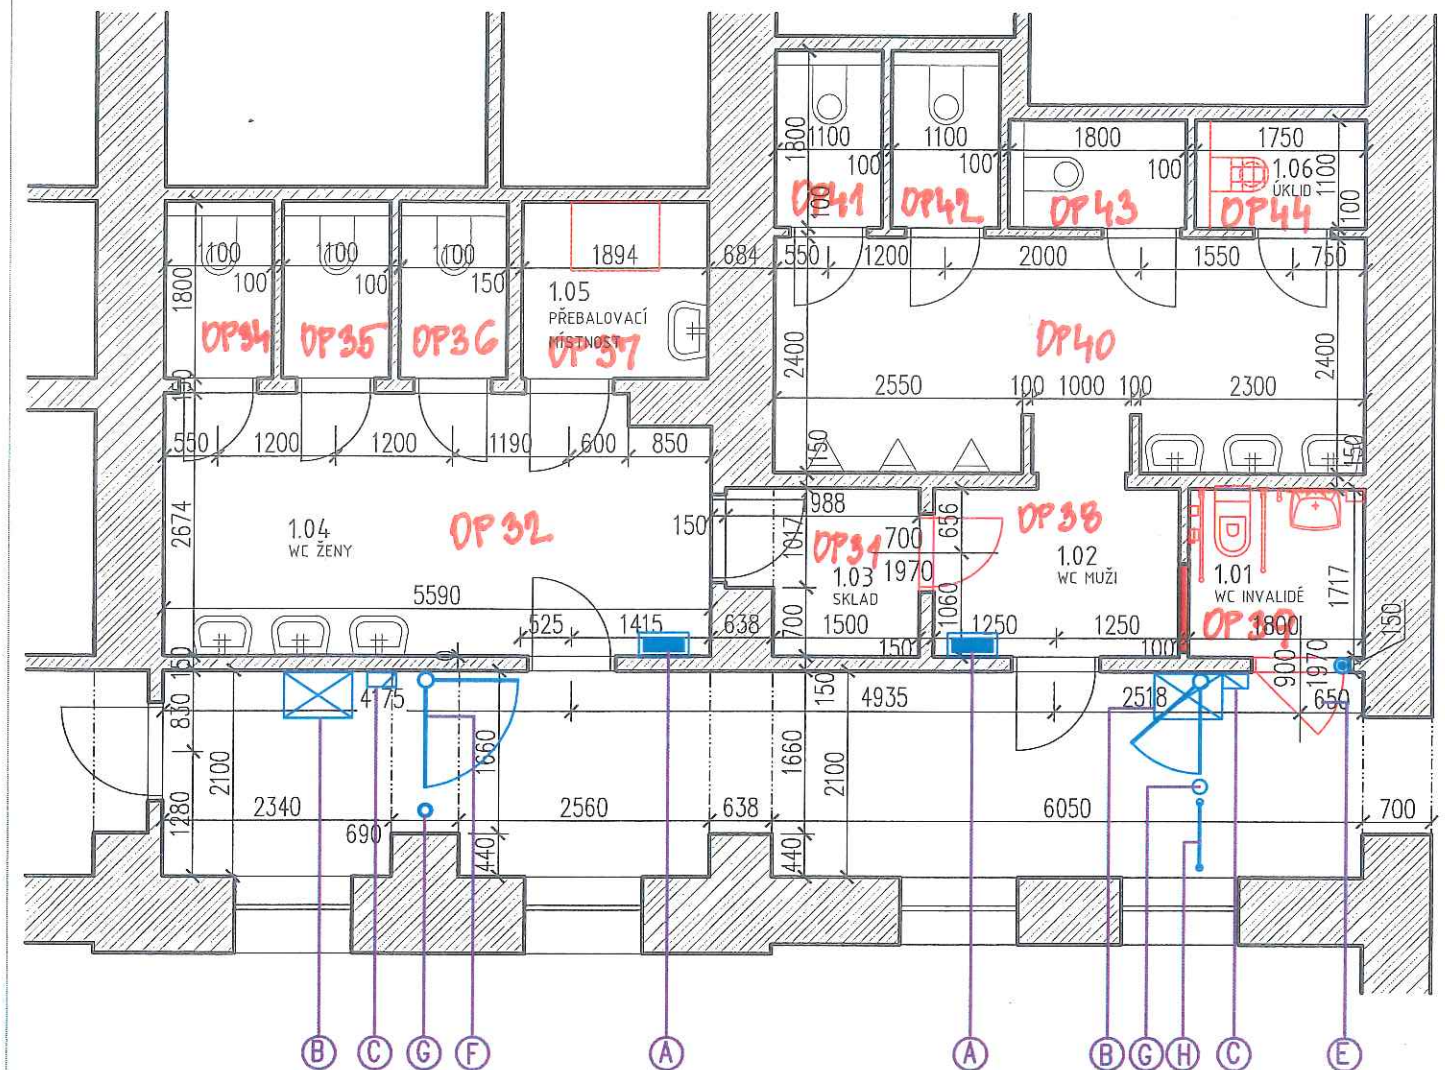

### LEGENDA

- NOVÉ KONSTRUKCE
- DEMOLICE

OP31	Sklad	3,13
OP32	Umývárna ženy	14,16
OP34	WC ženy	1,98
OP35	WC ženy	1,95
OP36	WC ženy	1,98
OP37	přebalovací místnost	3,43
OP38	Předsín WC muži	4,23
OP39	WC bezbariérové	3,04
OP40	Umývárna muži	14,46
OP41	WC muži	1,97
OP42	WC muži	1,98
OP43	WC muži	1,92
OP44	Úklidová místnost	1,98

KOHL  
ARCHITEKTI

28. ŘÍJNA 178/960 | 709 00 | OSTRAVA-MARIÁNSKÉ HORY  
MOBIL: 777-334088 | TEL/FAX: 596955293  
LABUZI@KOHLARCHITEKTI.CZ | WWW.KOHLARCHITEKTI.CZ

ÚPRAVA TOALET - OŘ OVA

VÝPRAVNÍ BUDOVA OSTRAVA-SVINOV

1:75

02