


NÁVRH

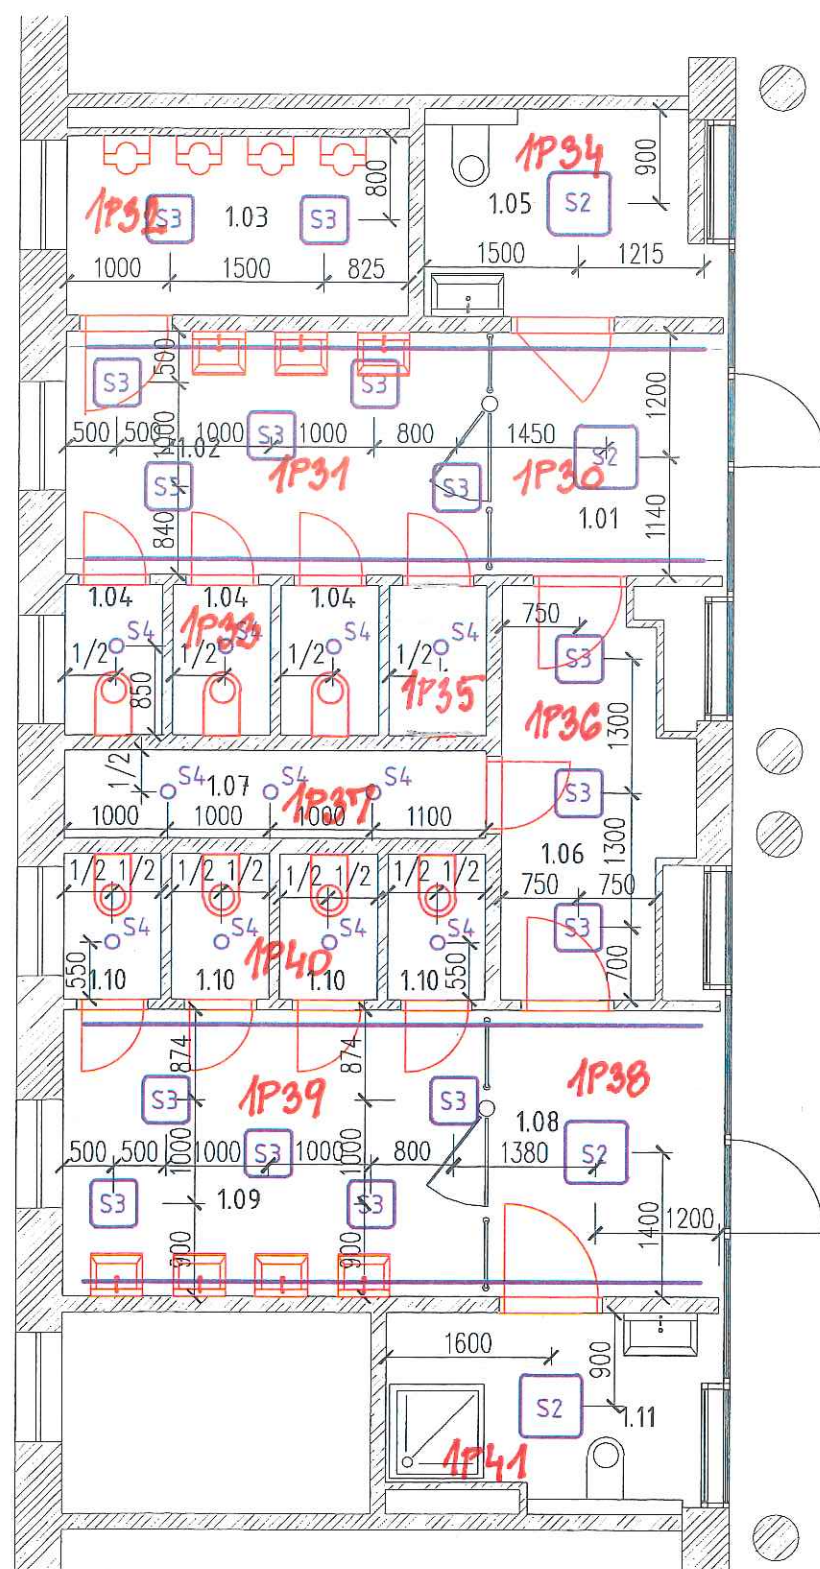

LEGENDA MÍSTNOSTÍ

OZN.	POPIS MÍSTNOSTI	PLOCHA m2	PODLAHA	STĚNY	STROP
1P30	1.01 WC MUŽI – PŘEDSÍŇ	5,53	PRŮM. STĚRKA	KERAM.OBKŁAD	SDK PODHLED
1P31	1.02 WC MUŽI – MYTÍ	9,80	PRŮM. STĚRKA	KERAM.OBKŁAD	SDK PODHLED
1P32	1.03 WC MUŽI – PISOÁRY	5,77	PRŮM. STĚRKA	KERAM.OBKŁAD	SDK PODHLED
1P33	1.04 WC MUŽI – KABINKY, 3x	4,44	PRŮM. STĚRKA	KERAM.OBKŁAD	SDK PODHLED
1P34	1.05 WC MUŽI – INVALIDÉ	5,41	PRŮM. STĚRKA	KERAM.OBKŁAD	SDK PODHLED
1P36	1.06 SKŁAD	6,64	PRŮM. STĚRKA	KERAM.OBKŁAD	SDK PODHLED
1P37	1.07 ÚKLIDOVÁ MÍSTNOST	3,48	PRŮM. STĚRKA	KERAM.OBKŁAD	SDK PODHLED
1P38	1.08 WC ŽENY – PŘEDSÍŇ	6,37	PRŮM. STĚRKA	KERAM.OBKŁAD	SDK PODHLED
1P39	1.09 WC ŽENY – MYTÍ	11,45	PRŮM. STĚRKA	KERAM.OBKŁAD	SDK PODHLED
1P40	1.10 WC ŽENY – KABINKY, 4x	5,60	PRŮM. STĚRKA	KERAM.OBKŁAD	SDK PODHLED
1P41	1.11 WC ŽENY – INVALIDÉ	5,83	PRŮM. STĚRKA	KERAM.OBKŁAD	SDK PODHLED
1P35	PLOCHA CELKEM, ÚKLIDOVÁ MÍSTNOST	71,80 M2			

LEGENDA MATERIÁLŮ


- NOVÉ KONSTRUKCE/ VYBAVENÍ
- STÁVAJÍCÍ KONSTRUKCE
- PRŮMYSL OVÁ STĚRKA – NOVÁ PODLAHA VE VŠECH REKONSTRUOVANÝCH MÍSTNOSTECH

LEGENDA PODHLEDŮ

- Q1 PODHLED ZŮSTANE STEJNÝ, DOJDE K DEMONTÁŽI STÁVAJÍCÍCH SVÍTIDEL. PODHLED BUDE VYSPRAVEN A VYMALOVÁNÍ ODSTÍNEM BÍLÉ BARVY. LINIOVÉ OSVĚTLENÍ S5 PO KRAJÍCH BUDE VYMĚNĚNO ZA LED PÁSKY.

LEGENDA SVÍTIDEL

- S2 LED SVĚTLO RECUADRO 07040L 600X600 MM STÍMIVATELNÉ S DÁLKOVÝM OVLADAČEM, VÝŠKA 85 MM NAPÁJENÍ 230V, PŘÍKON 56W 6KS; <https://www.rajsvitidel.cz/chytre-led-svetlo-recuadro-07040l-60x60cm-stimivatelne-s-dalkovym-ovladacem/>
- S3 LED SVĚTLO RECUADRO 07038L 450X450 MM STÍMIVATELNÉ S DÁLKOVÝM OVLADAČEM, VÝŠKA 85 MM NAPÁJENÍ 230V, PŘÍKON 36W 16KS; <https://www.rajsvitidel.cz/chytre-led-svetlo-recuadro-07038l-45x45cm-stimivatelne-s-dalkovym-ovladacem/>
- S4 LED SVÍTIDLO UTO 01-1629 Ø 14M MM MATNÁ BÍLÁ REDO GROUP, VÝŠKA 117 MM NAPÁJENÍ 230V, PŘÍKON 18W 8KS; <https://www.rajsvitidel.cz/stropni-led-svitidlo-uto-01-1629-14cm-matna-bila-redo-group/>

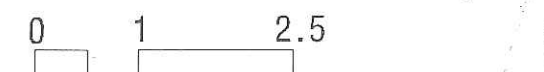

KOHL ARCHITEKTI

28. ŘÍJNA 178 / 960 | 709 00 | OSTRAVA-MARIÁNSKÉ HORY
MOBIL: 777-334088 | TEL/FAX: 596955233
LABUZIK@KOHLARCHITEKTI.CZ | WWW.KOHLARCHITEKTI.CZ

OPRAVA VEŘEJNÉHO WC - OSTRAVA HLAVNÍ NÁDRAŽÍ

03

PŮDORYS PODHLEDU 1:50