


ŽST BÍLINA, UMÍSTĚNÍ ZAŘÍZENÍ

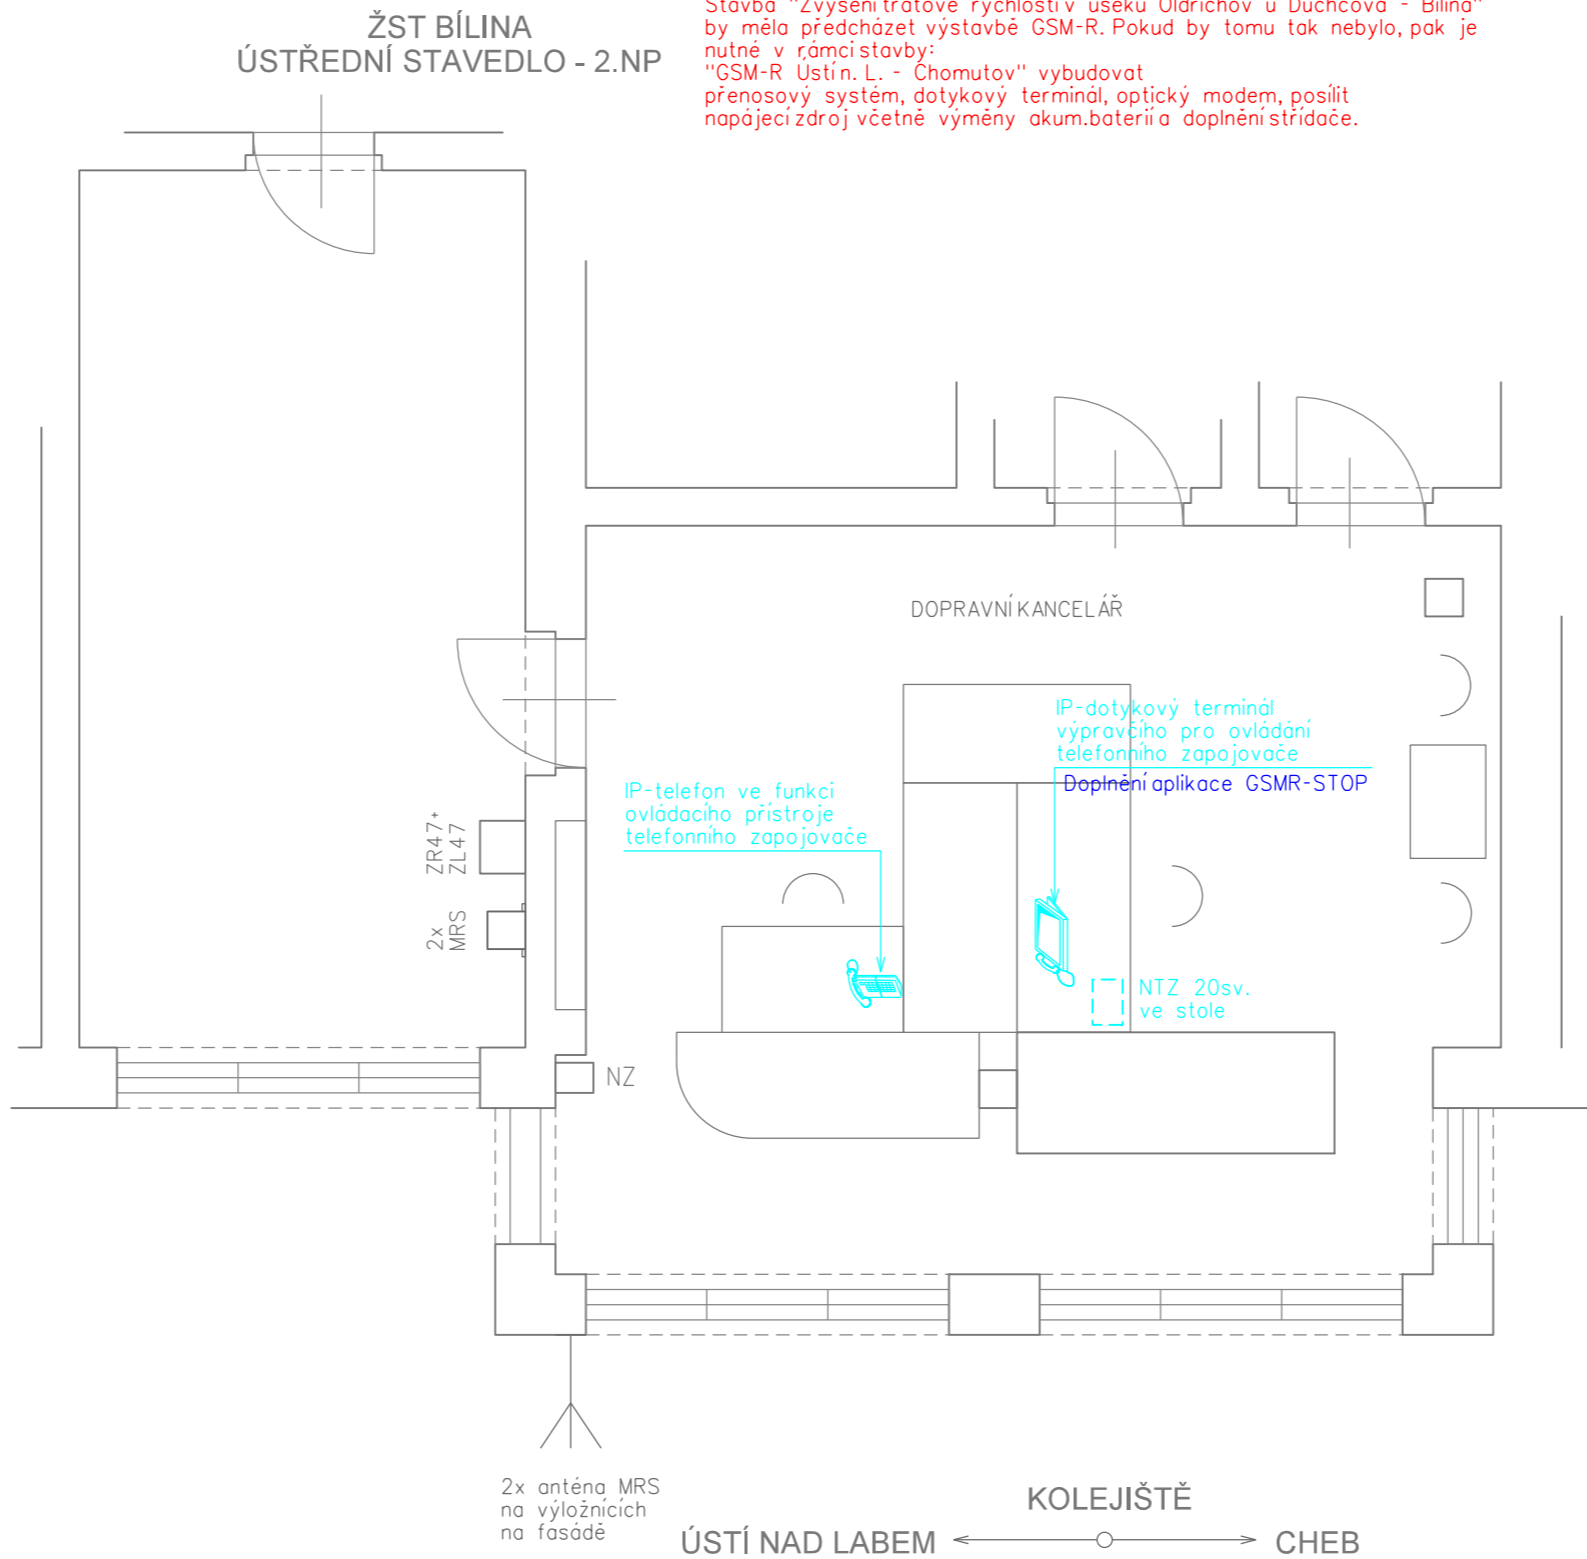

- Ovládací terminál s dotykovou obrazovkou
- IP telefon

- - Sdělovací zařízení budované v rámci této části D.2
- - Sdělovací zařízení budované v rámci této stavby, v jiných PS/SO
- - Demontáže a přemístění v rámci této části D.2
- - Zařízení propojení řešená v rámci jiných staveb
- - Zařízení propojení stávající

Stavba "Zvýšení tržtové rychlosti v úseku Oldřichov u Duchcova - Bilina" by měla předcházet výstavbě GSM-R. Pokud by tomu tak nebylo, pak je nutné v rámci stavby:
"GSM-R Ustin. L. - Chomutov" vybudovat
přenosový systém, dotykový terminál, optický modul, posílit
napájecí zdroj včetně výměny akumul. baterií a doplnění střídače.

<p>Název akce:</p> <p>GSM-R ÚSTÍ NAD LABEM - CHOMUTOV</p>	<p>Číslo smlouvy:</p> <p>17 035 208</p>	
	<p>Projektový stupeň:</p> <p>DUR</p>	
<p>Část:</p> <p>ŽELEZNIČNÍ SDĚLOVACÍ ZAŘÍZENÍ D.2.1 ÚSEK ÚSTÍ N. L. - TEPLICE - MOST - CHOMUTOV</p>	<p>Datum:</p> <p>03/2019</p>	
	<p>Číslo části:</p> <p>D.2.1</p>	
<p>Název přílohy:</p> <p>ŽST BÍLINA, UMÍSTĚNÍ ZAŘÍZENÍ</p>	<p>Měřítko:</p> <p>1:50</p>	<p>Počet formátů:</p> <p>3xA4</p>
	<p>Číslo přílohy:</p> <p>5.9</p>	