


ŽST BÍLINA, UMÍSTĚNÍ ZAŘÍZENÍ

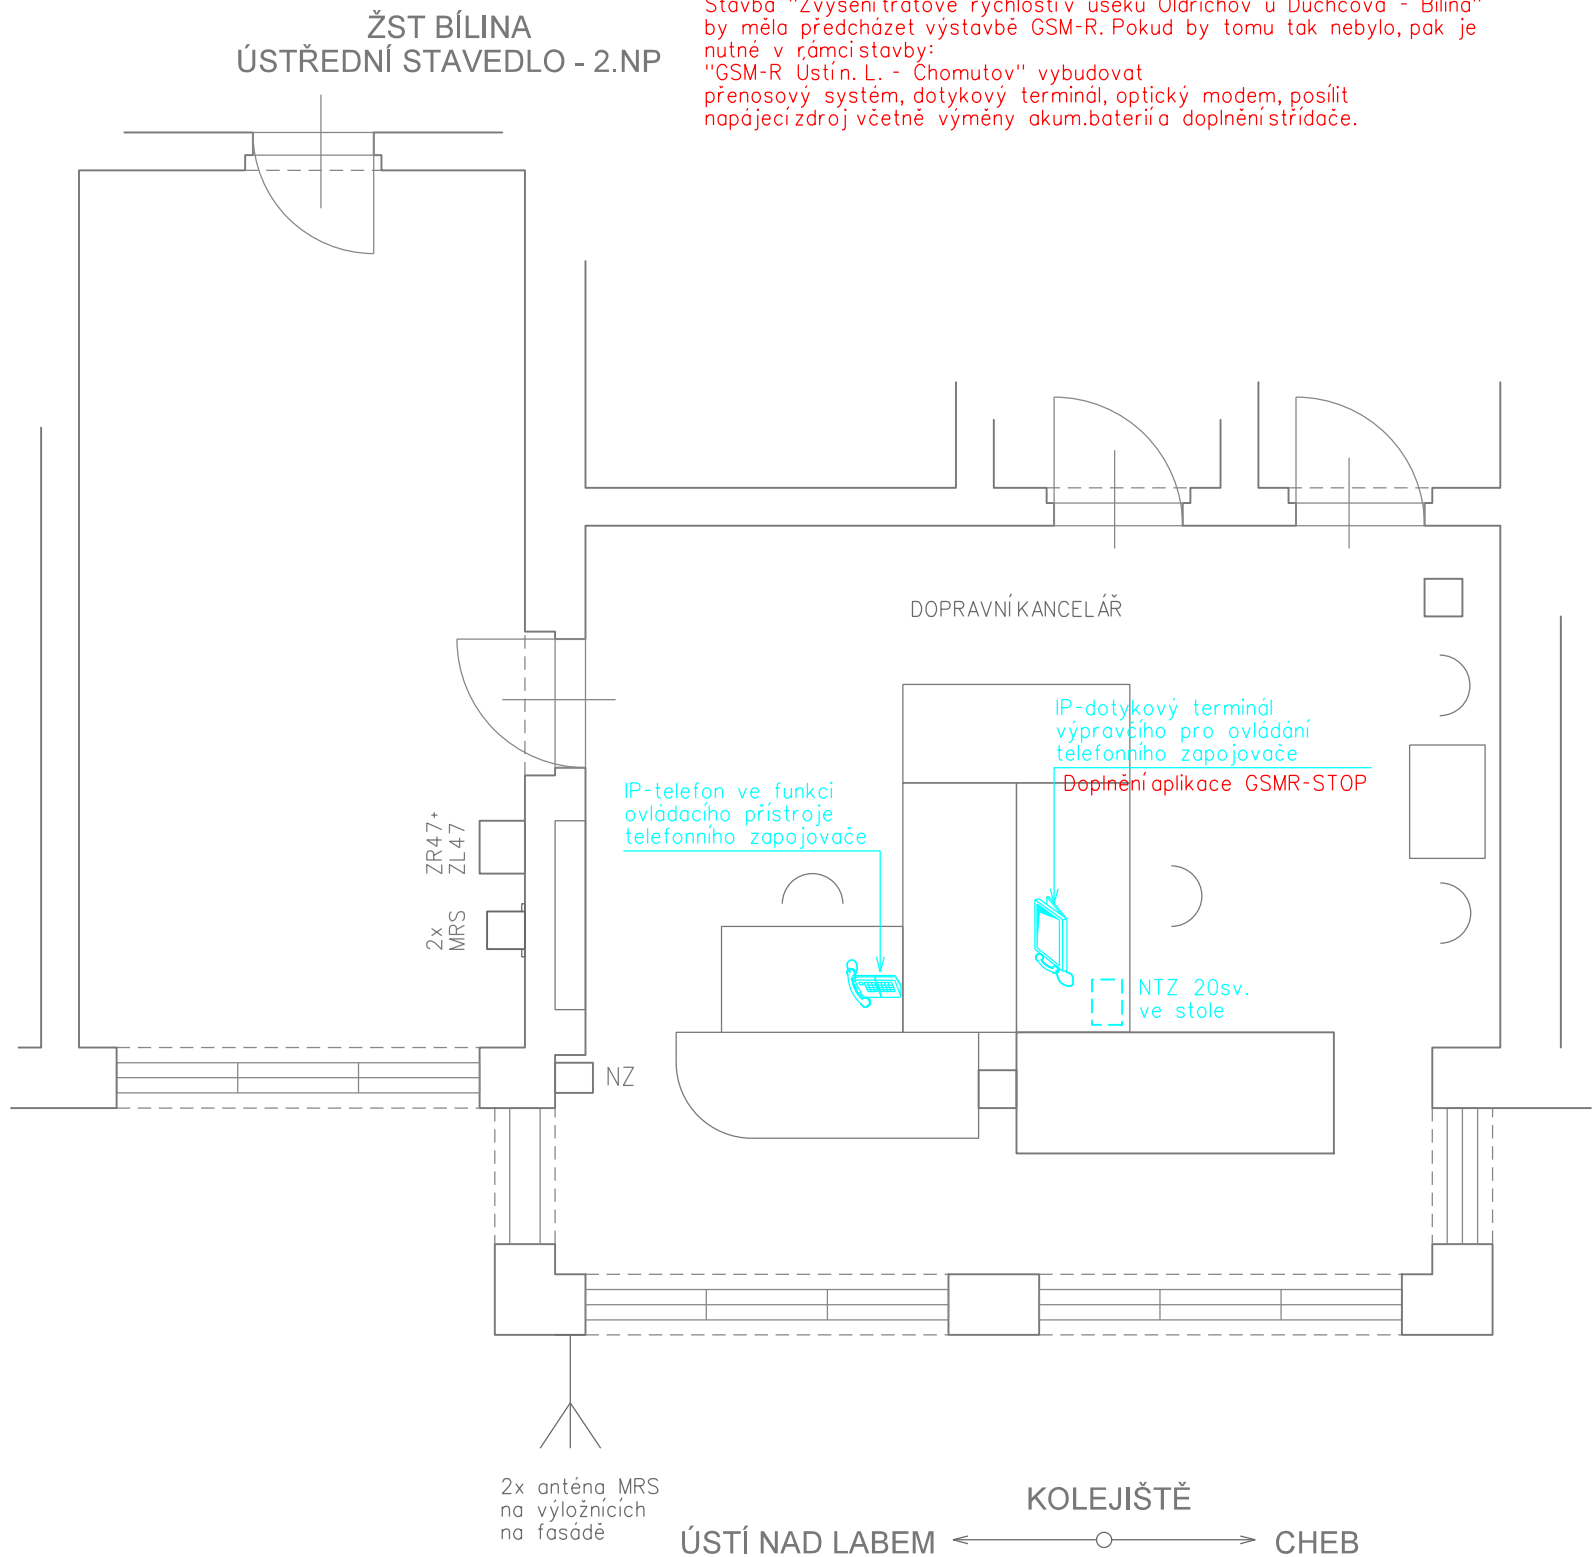


- Ovládací terminál s dotykovou obrazovkou
- IP telefon





- - Sdělovací zařízení budované v rámci této části D.2
- - Sdělovací zařízení budované v rámci této stavby, v jiných PS/SO
- - Demontáže a přemístění v rámci této části D.2
- - Zařízení propojení řešená v rámci jiných staveb
- - Zařízení a propojení stávající

Stavba "Zvýšení tržtové rychlosti v úseku Oldřichov u Duchcova - Blina" by měla předcházet vystavbě GSM-R. Pokud by tomu tak nebylo, pak je nutné v rámci stavby:
"GSM-R Ustin. L. - Chomutov" vybudovat
přenosový systém, dotykový terminal, optický modem, posílat
napájeci zdroj včetně výměny akumul.baterií a doplnění stridače.

Číslo změny:	Obsah změny:	Datum změny:
01	-	-
02	-	-
03	-	-

<p>Investor:</p>  <p>Správa železniční dopravní cesty</p>	<p>Správa železniční dopravní cesty, s.o. Dlážděná 1003/7, 110 00 Praha 1</p> <p>Stavební správa západ se sídlem v Praze Sokolovská 278/1955, 190 00 Praha 9</p>
--	--

<p>Generální projektant:</p>  <p>SUDOP PRAHA a.s. Olšanská 1a, 130 80 Praha 3 tel.: +420 267 094 111 e-mail: praha@sudop.cz</p>	<p>Hlavní inženýr projektu: ING. OLDŘICH HORA</p> <hr/> <p>Garant profese: ING. OLDŘICH HORA</p>
--	--

<p>Středisko: ELEKTROTECHNIKY, TRAKCE, SDĚLOVACÍ A ZABEZPEČOVACÍ TECHNIKY</p>			
<p>Vedoucí střediska:</p>  <p>ING. MARTIN RAIBR</p>	<p>Odpovědný projektant SO, IO, PS:</p>  <p>ING. ONDŘEJ KRUPÍČKA</p>	<p>Vypracoval:</p>  <p>ING. ONDŘEJ KRUPÍČKA</p>	<p>Kontroloval:</p>  <p>ING. OLDŘICH HORA</p>

<i>Název akce:</i> GSM-R ÚSTÍ NAD LABEM - CHOMUTOV	<i>Číslo smlouvy:</i> 17 035 208	
	<i>Projektový stupeň:</i> DUR	
<i>Část:</i> ŽELEZNIČNÍ SDĚLOVACÍ ZAŘÍZENÍ D.2.3 CENTRÁLNÍ A UŽIVATELSKÉ ČÁSTI SÍTĚ, ZAPOJOVAČE	<i>Datum:</i> 03/2019	
	<i>Číslo části:</i> D.2.6	
<i>Název přílohy:</i> ŽST BÍLINA, UMÍSTĚNÍ ZAŘÍZENÍ	<i>Měřítka:</i> 1:50	<i>Počet formátů:</i> 3xA4
	<i>Číslo přílohy:</i> 4.9	