


GSM-R ÚSTÍ N.L. - CHOMUTOV

ŽST DROUŽKOVICE, UMÍSTĚNÍ ZAŘÍZENÍ

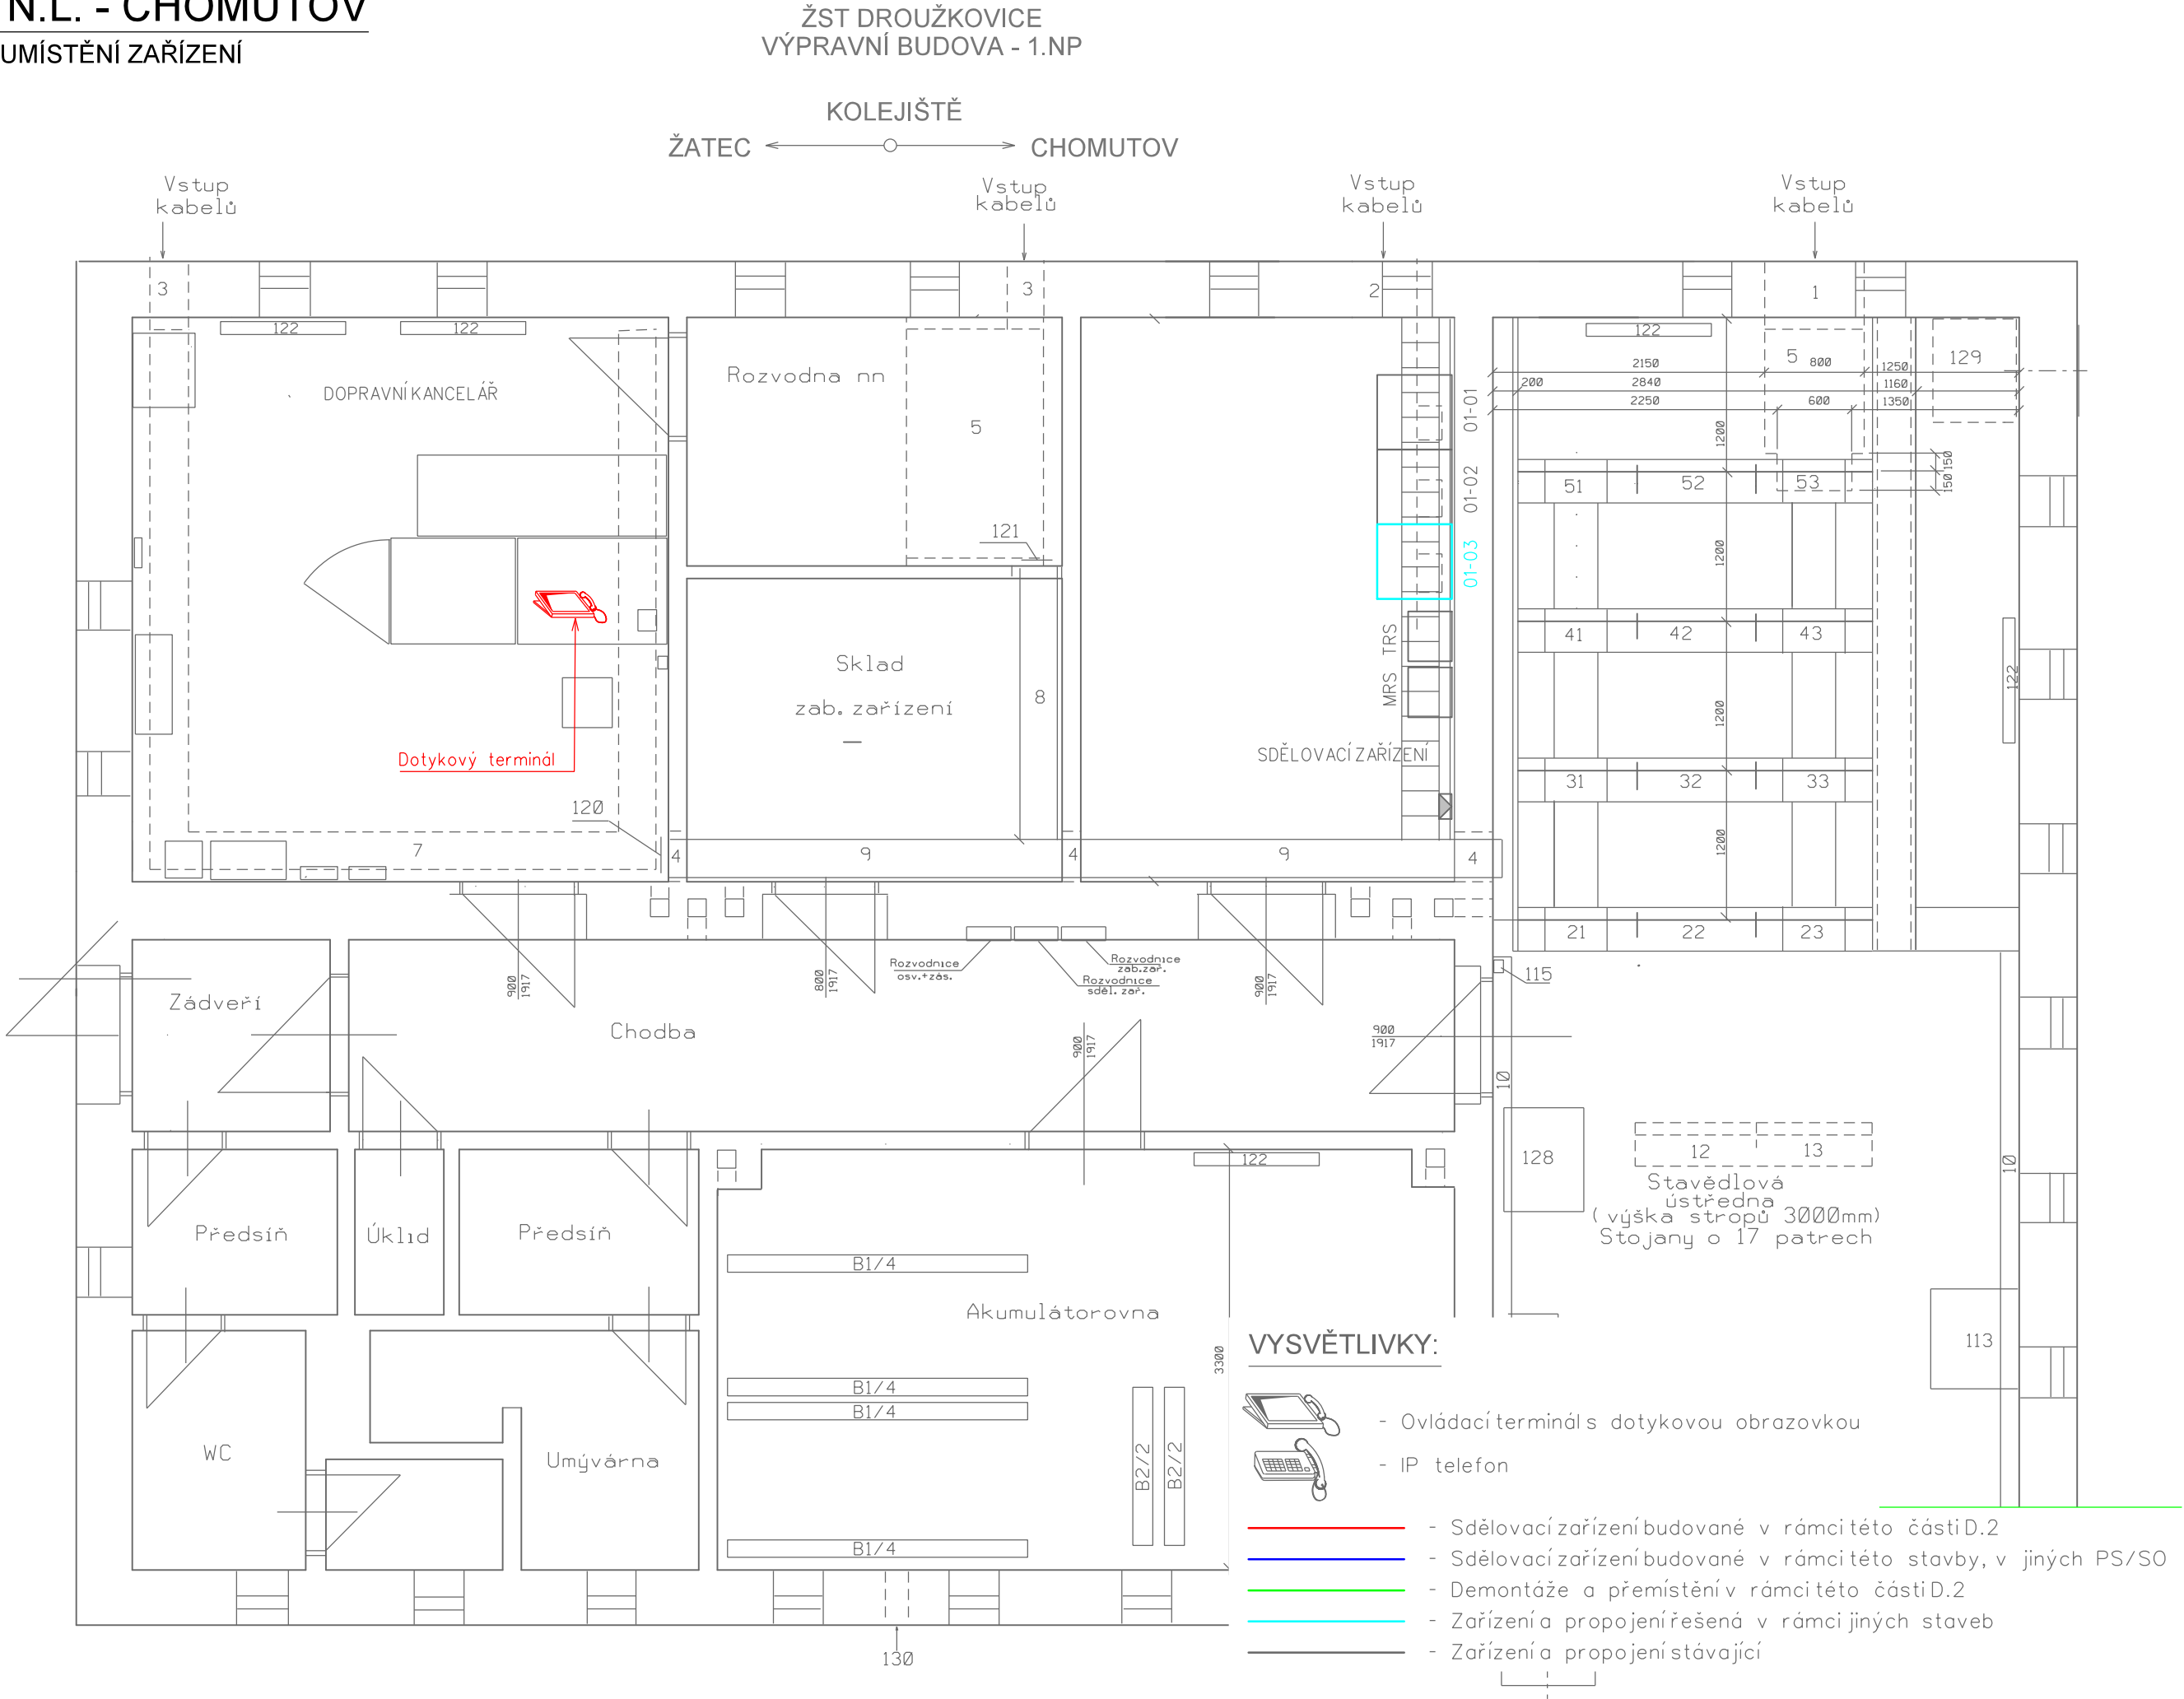

VÝŠKOVÝ SYSTÉM Bpv SOUŘADNICOVÝ SYSTÉM S-JTSK ±0,000 = xxx,xx m n. m.

| Číslo změny: | Obsah změny: | Datum změny: |
|--------------|--------------|--------------|
| 01 | - | - |
| 02 | - | - |
| 03 | - | - |

| | |
|--------------------------------------------------------------------------------------|--------------------------------------------------------------------------------|
| Investor: | Správa železniční dopravní cesty, s.o. Dlážděná 1003/7, 110 00 Praha 1 |
|  | Stavební správa západ se sídlem v Praze Sokolovská 278/1955, 190 00 Praha 9 |

| | | |
|---------------------------------------------------------------------------------------|---|-----------------------------------------------|
| Generální projektant: | SUDOP PRAHA a.s. Olšanská 1a, 130 80 Praha 3 tel.: +420 267 094 111 e-mail: praha@sudop.cz | Hlavní inženýr projektu: ING. OLDŘICH HORA |
|  | | Garant profese: ING. OLDŘICH HORA |

| | | | |
|---------------------------------------------------------------------------|----------------------------------|----------------------|-------------------|
| Středisko: ELEKTROTECHNIKY, TRAKCE, SDĚLOVACÍ A ZABEZPEČOVACÍ TECHNIKY | | | |
| Vedoucí střediska: | Odpovědný projektant SO, IO, PS: | Vypracoval: | Kontroloval: |
| ING. MARTIN RAIBR | ING. ONDŘEJ KRUPÍČKA | ING. ONDŘEJ KRUPÍČKA | ING. OLDŘICH HORA |

| | |
|------------------------------------------------------------------------------------------------|------------------------------|
| Název akce: | Číslo smlouvy: 17 035 208 |
| GSM-R ÚSTÍ NAD LABEM - CHOMUTOV | Projektový stupeň: DUR |
| Část: ŽELEZNIČNÍ SDĚLOVACÍ ZAŘÍZENÍ D.2.3 CENTRÁLNÍ A UŽIVATELSKÉ ČÁSTI SÍTĚ, ZAPOJOVAČE | Datum: 03/2019 |
| Název přílohy: | Číslo části: D.2.6 |
| | Měřítko: 1:50 |
| | Počet formátů: 3xA4 |
| ŽST DROUŽKOVICE, UMÍSTĚNÍ ZAŘÍZENÍ | Číslo přílohy: 4.24 |