


GSM-R ÚSTÍ N.L. - CHOMUTOV

ŽST ŘEHLOVICE, UMÍSTĚNÍ ZAŘÍZENÍ

ŽST ŘEHLOVICE  
VÝPRAVNÍ BUDOVA - 1.NP


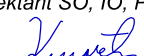


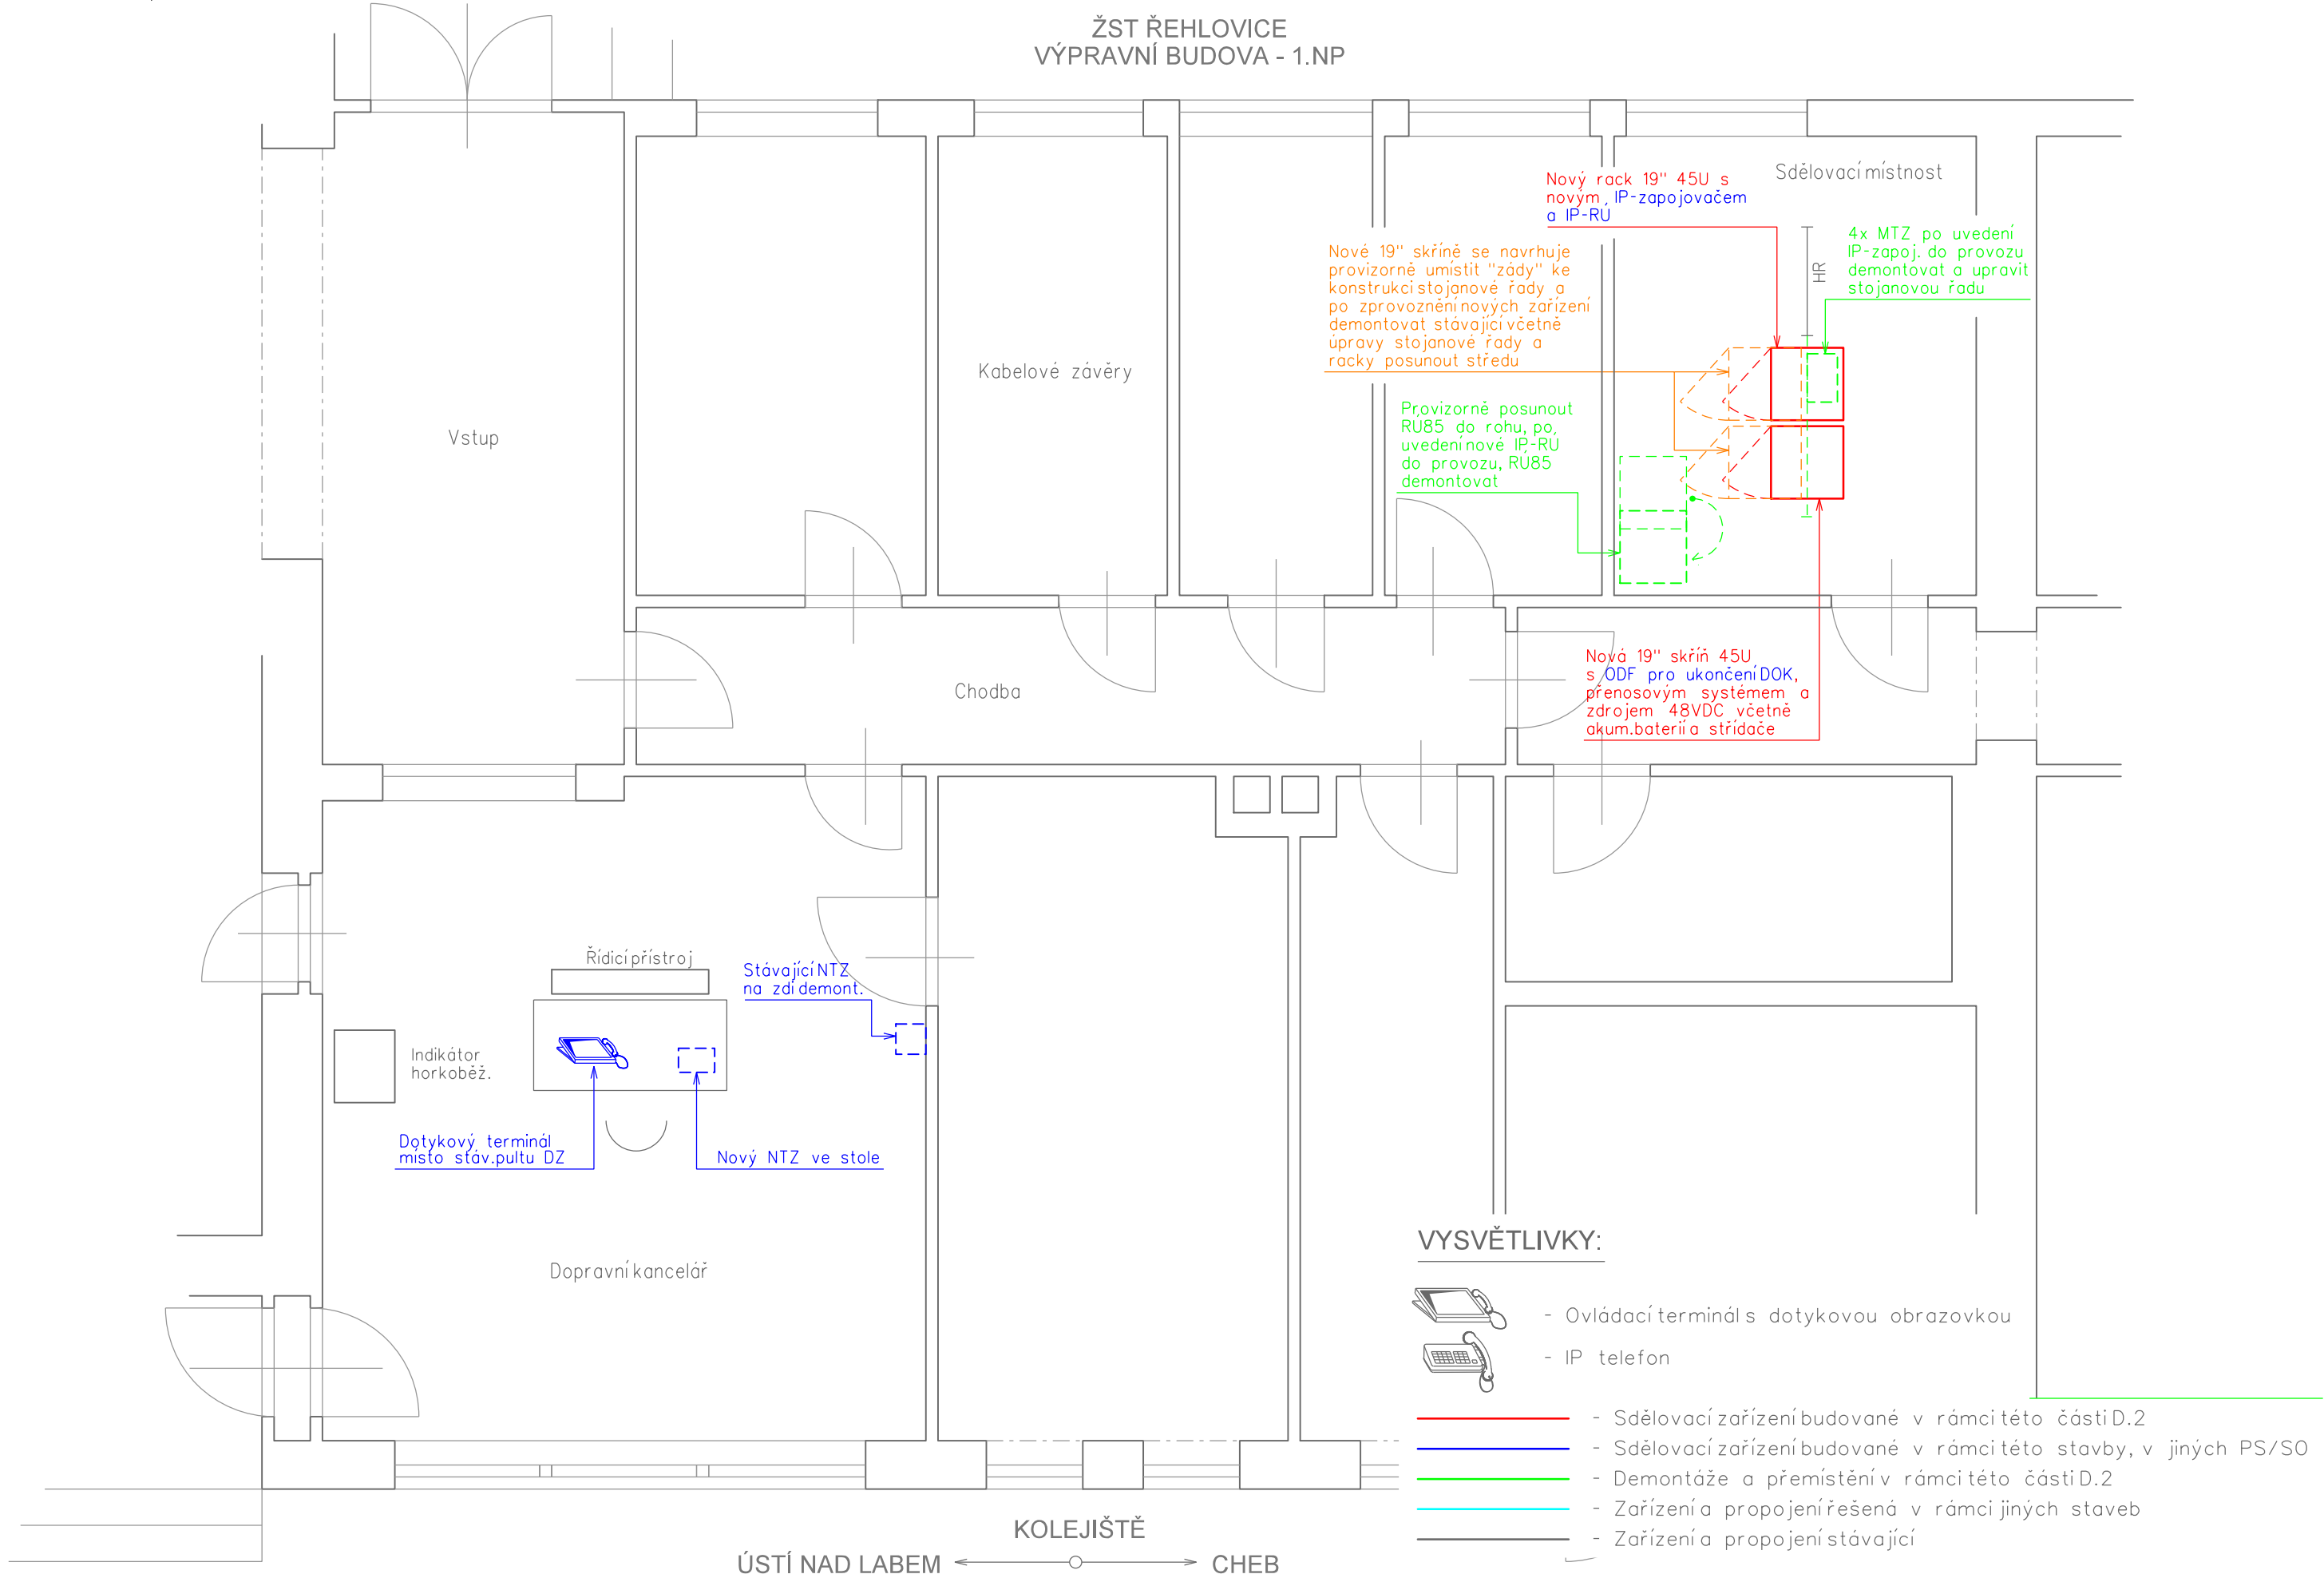

VÝŠKOVÝ SYSTÉM Bpv      SOUŘADNICOVÝ SYSTÉM S-JTSK      ±0,000 = xxx,xx m n. m.

Číslo změny:	Obsah změny:	Datum změny:
01	-	-
02	-	-
03	-	-

<b>Investor:</b>  <small>Správa železniční dopravní cesty</small>	Správa železniční dopravní cesty, s.o. Dlážděná 1003/7, 110 00 Praha 1	
	Stavební správa západ se sídlem v Praze Sokolovská 278/1955, 190 00 Praha 9	

<b>Generální projektant:</b> 	SUDOP PRAHA a.s. Olšanská 1a, 130 80 Praha 3 tel.: +420 267 094 111 e-mail: praha@sudop.cz	
	<b>Hlavní inženýr projektu:</b> ING. OLDŘICH HORA  <b>Garant profese:</b> ING. OLDŘICH HORA	

<b>Středisko:</b> ELEKTROTECHNIKY, TRAKCE, SDĚLOVACÍ A ZABEZPEČOVACÍ TECHNIKY			
<b>Vedoucí střediska:</b>  ING. MARTIN RAIBR	<b>Odpovědný projektant SO, IO, PS:</b>  ING. ONDŘEJ KRUPÍČKA	<b>Vypracoval:</b>  ING. ONDŘEJ KRUPÍČKA	<b>Kontroloval:</b>  ING. OLDŘICH HORA

<b>Název akce:</b>  <b>GSM-R ÚSTÍ NAD LABEM - CHOMUTOV</b>	<b>Číslo smlouvy:</b>  17 035 208	
	<b>Projektový stupeň:</b>  DUR	
<b>Část:</b>  ŽELEZNIČNÍ SDĚLOVACÍ ZAŘÍZENÍ D.2.2 ÚSEK ÚSTÍ N. L. - ÚPOŘINY - BÍLINA	<b>Datum:</b>  03/2019	
	<b>Číslo části:</b>  D.2.2	
<b>Název přílohy:</b>	<b>Měřítko:</b>  1:50	<b>Počet formátů:</b>  3xA4
	<b>Číslo přílohy:</b>  5.1	