



GSM-R ÚSTÍ N.L. - CHOMUTOV

ŽST ÚSTÍ N. L. ZÁPAD, ST.1, UMÍSTĚNÍ ZAŘÍZENÍ

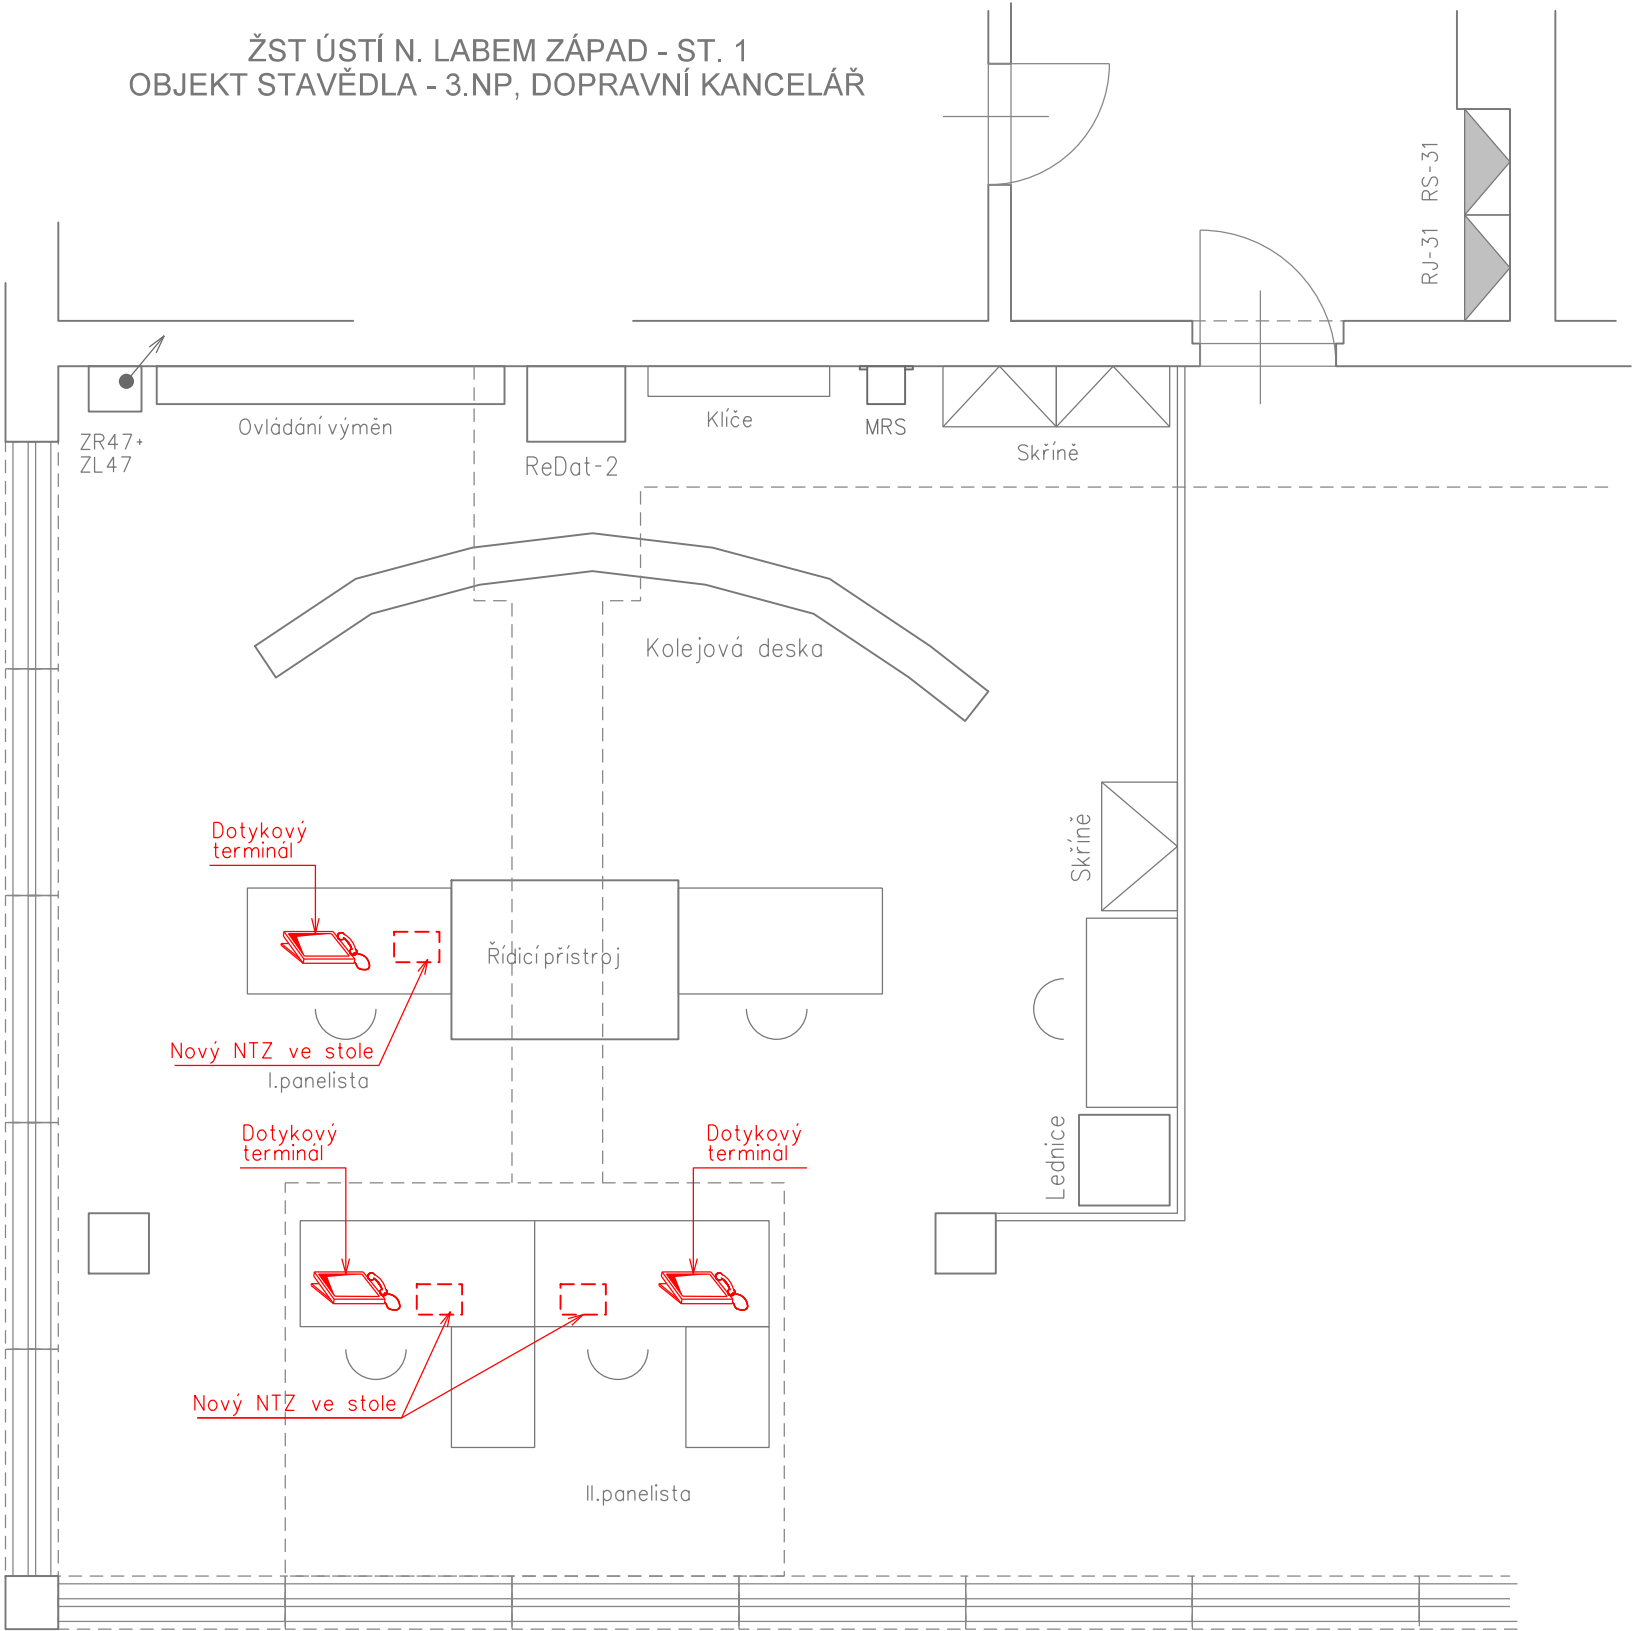

ÚSTÍ NAD LABEM ← KOLEJIŠTĚ → CHEB

ŽST ÚSTÍ N. LABEM ZÁPAD - ST. 1
OBJEKT STAVĚDLA - 1.NP, SDĚLOVACÍ ZAŘÍZENÍ

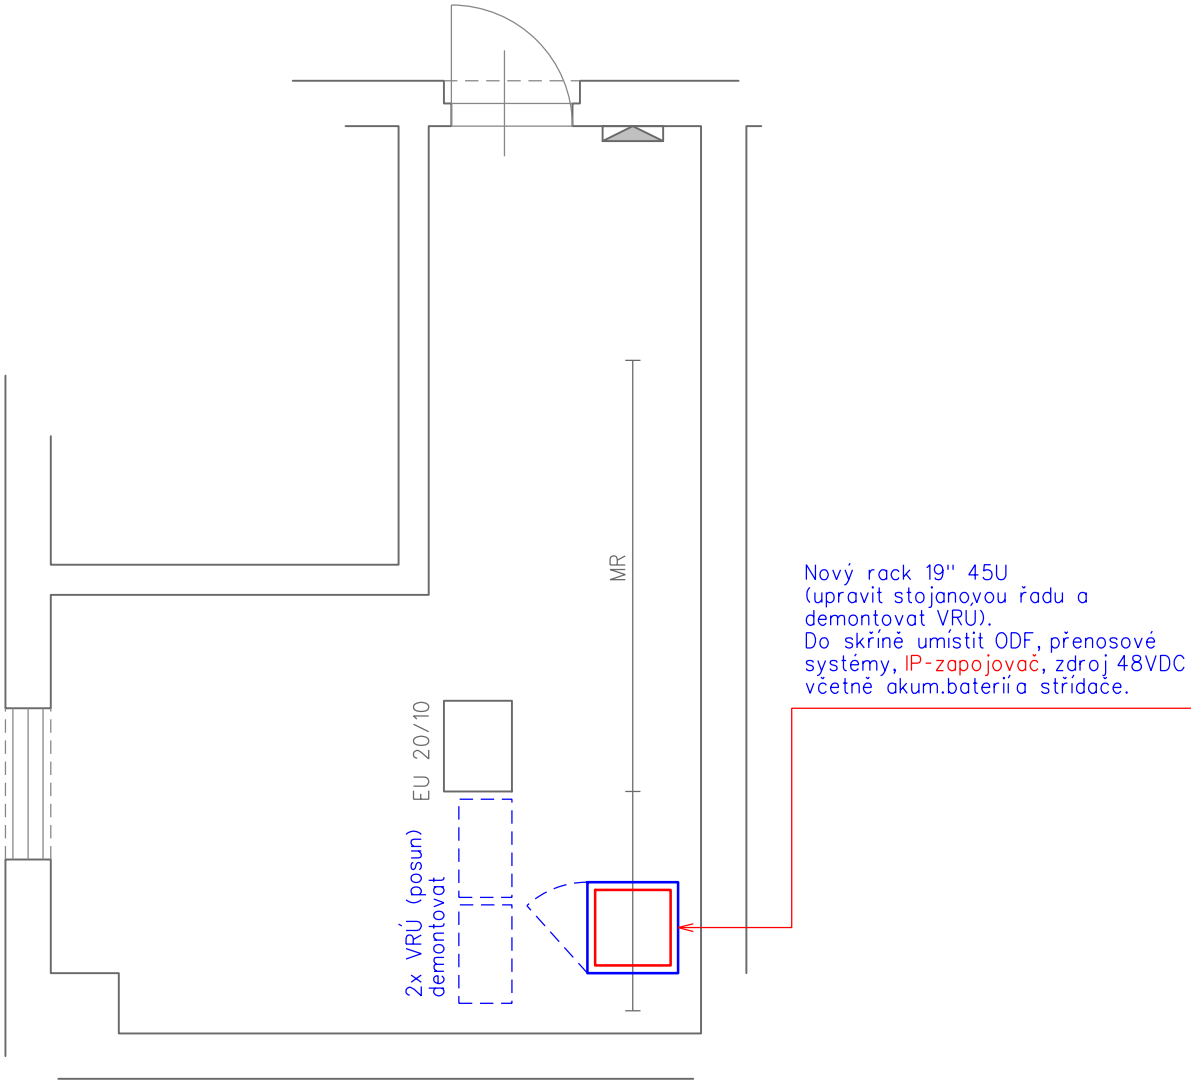

Nový rack 19" 45U
(upravit stojanovou řadu a
demontovat VRU).
Do skříně umístit ODF, přenosové
systémy, IP-zapojovač, zdroj 48VDC
včetně akumulátorů a střídače.

VYSVĚTLIVKY:

- Ovládací terminál s dotykovou obrazovkou
- IP telefon

- Sdělovací zařízení budované v rámci této části D.2
- Sdělovací zařízení budované v rámci této stavby, v jiných PS/SO
- Demontáže a přemístění v rámci této části D.2
- Zařízení a propojení řešená v rámci jiných staveb
- Zařízení a propojení stávající

VÝŠKOVÝ SYSTÉM Bpv SOUŘADNICOVÝ SYSTÉM S-JTSK ±0,000 = xxx,xx m n. m.

Číslo změny:	Obsah změny:	Datum změny:
01	-	-
02	-	-
03	-	-

Investor:	Správa železniční dopravní cesty, s.o. Dlážděná 1003/7, 110 00 Praha 1
	Stavební správa západ se sídlem v Praze Sokolovská 278/1955, 190 00 Praha 9

Generální projektant:	SUDOP PRAHA a.s. Olšanská 1a, 130 80 Praha 3 tel.: +420 267 094 111 e-mail: praha@sudop.cz	Hlavní inženýr projektu: ING. OLDŘICH HORA
		Garant profese: ING. OLDŘICH HORA

Středisko: ELEKTROTECHNIKY, TRAKCE, SDĚLOVACÍ A ZABEZPEČOVACÍ TECHNIKY			
Vedoucí střediska: ING. MARTIN RAIBR	Odpovědný projektant SO, IO, PS: ING. ONDŘEJ KRUPÍČKA	Vypracoval: ING. ONDŘEJ KRUPÍČKA	Kontroloval: ING. OLDŘICH HORA

Název akce:	Číslo smlouvy: 17 035 208		
GSM-R ÚSTÍ NAD LABEM - CHOMUTOV		Projektový stupeň: DUR	
Část: ŽELEZNIČNÍ SDĚLOVACÍ ZAŘÍZENÍ D.2.3 CENTRÁLNÍ A UŽIVATELSKÉ ČÁSTI SÍTĚ, ZAPOJOVAČE		Datum: 03/2019	
Název přílohy:		Číslo části: D.2.6	Číslo přílohy: 4.1