
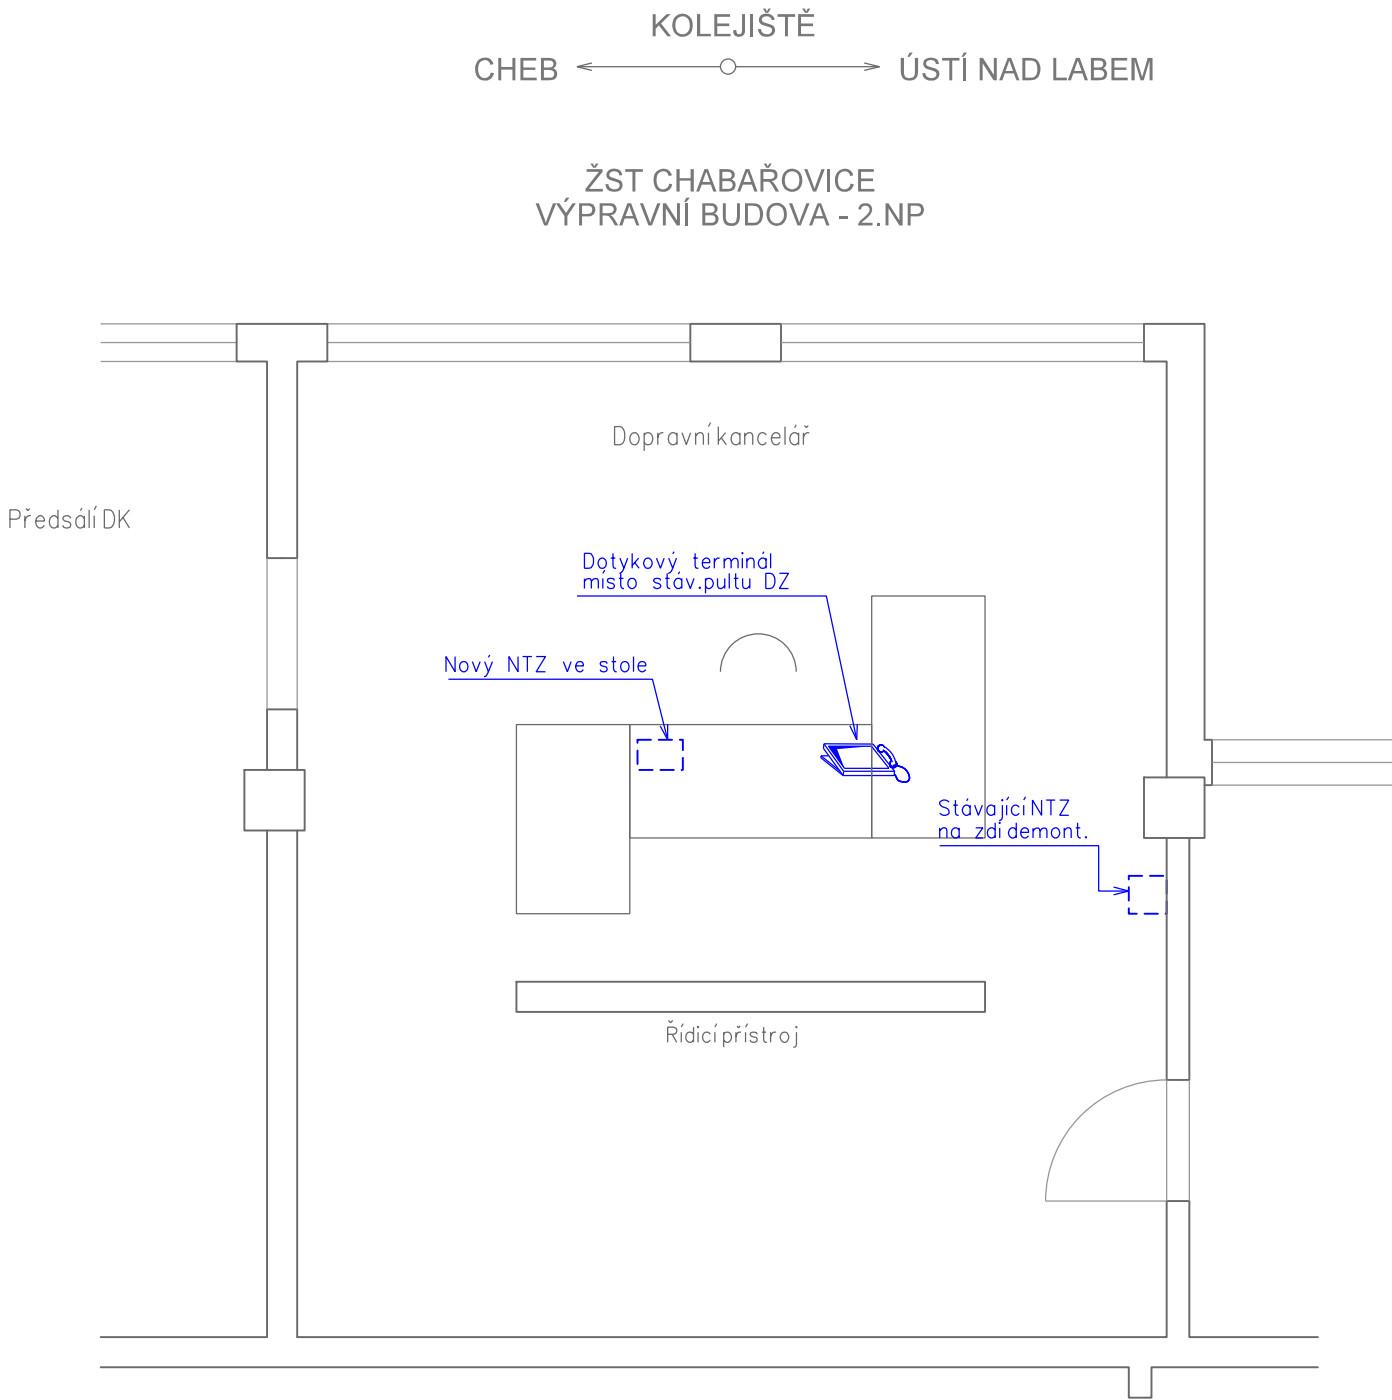


GSM-R ÚSTÍ N.L. - CHOMUTOV

ŽST CHABAŘOVICE, UMÍSTĚNÍ ZAŘÍZENÍ

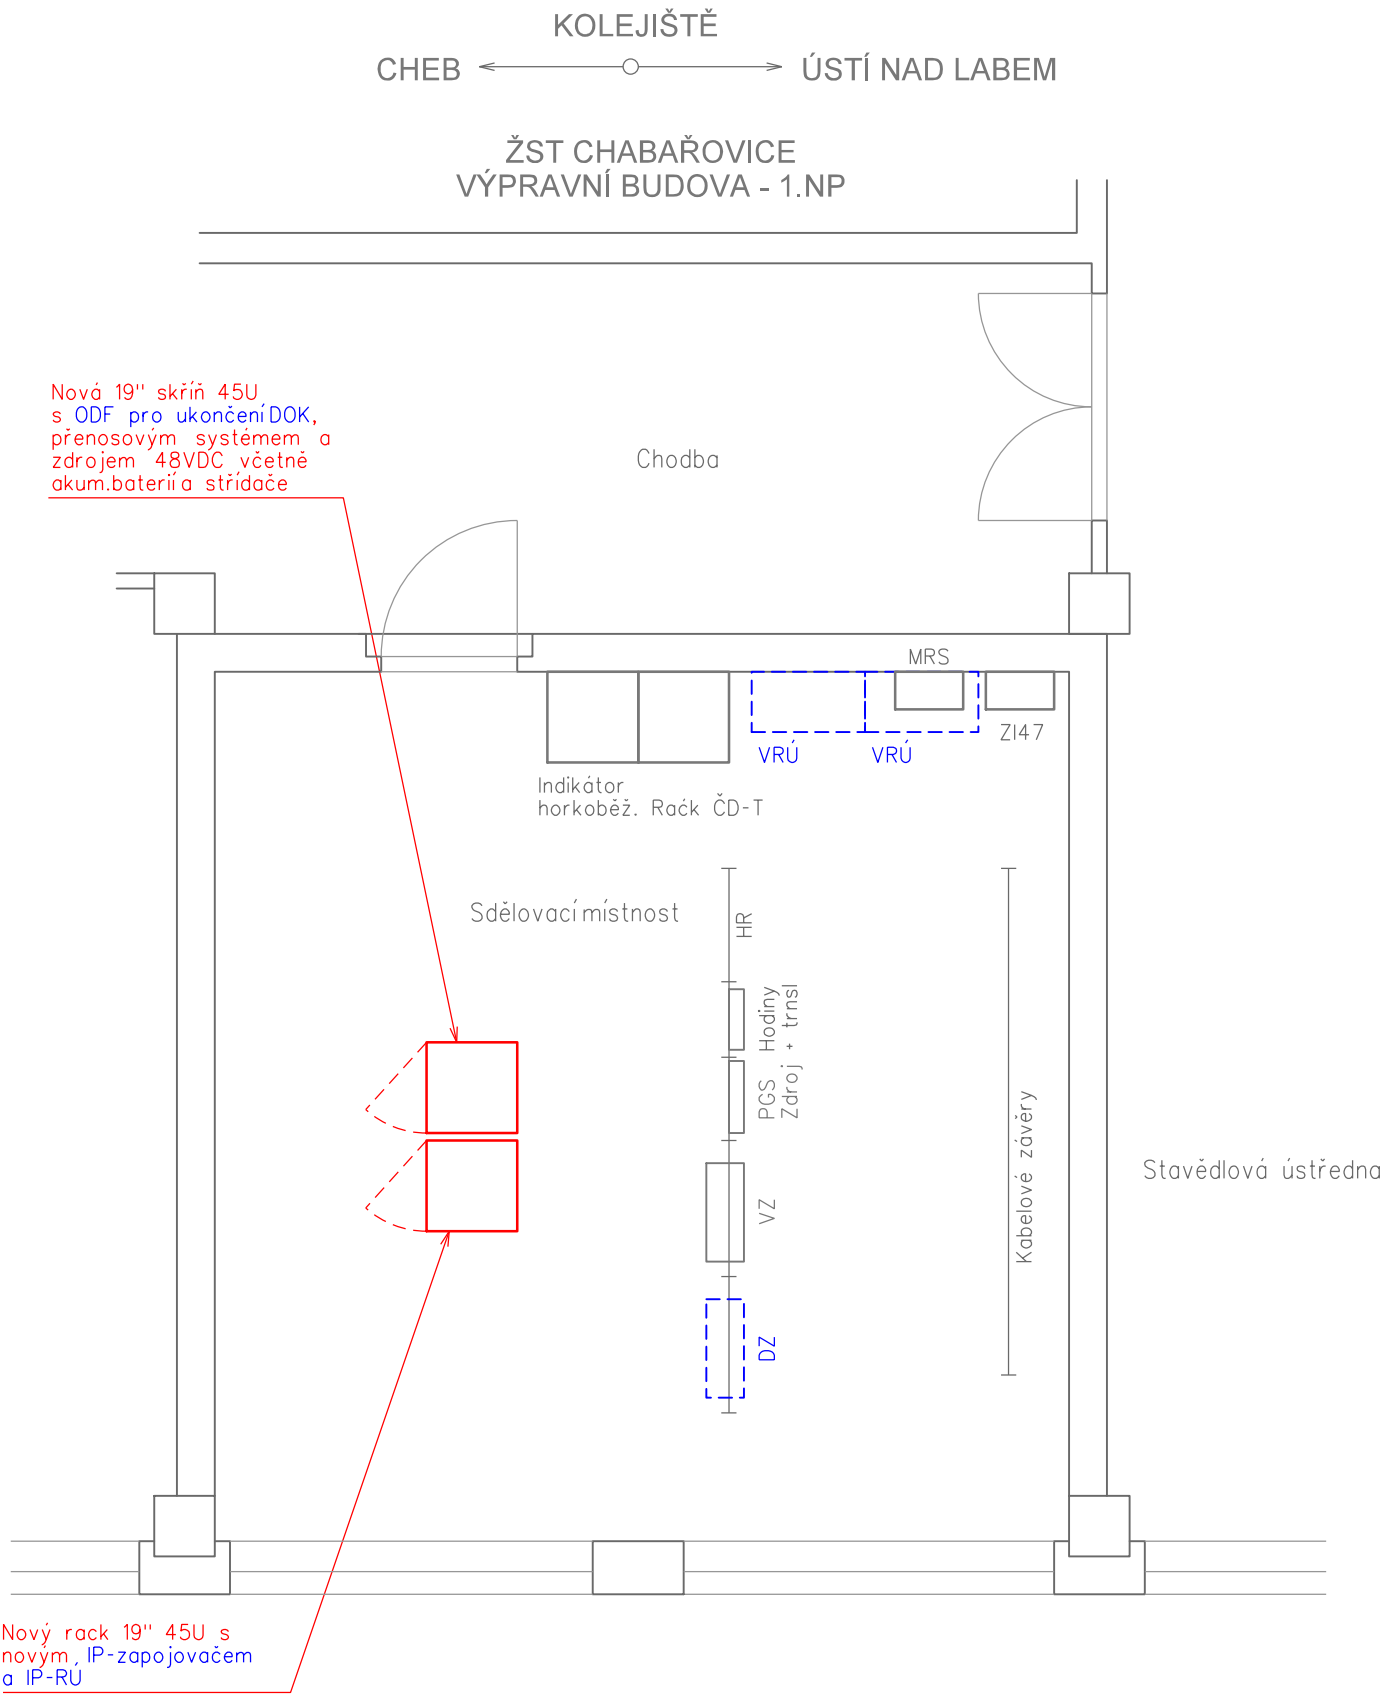

VYSVĚTLIVKY:

- Ovládací terminál s dotykovou obrazovkou
- IP telefon

- Sdělovací zařízení budované v rámci této části D.2
- Sdělovací zařízení budované v rámci této stavby, v jiných PS/SO
- Demontáže a přemístění v rámci této části D.2
- Zařízení a propojení řešená v rámci jiných staveb
- Zařízení a propojení stávající

VÝŠKOVÝ SYSTÉM Bpv SOUŘADNICOVÝ SYSTÉM S-JTSK ±0,000 = xxx,xx m n. m.

Číslo změny:	Obsah změny:	Datum změny:
01	-	-
02	-	-
03	-	-

Investor:	Správa železniční dopravní cesty, s.o. Dlážděná 1003/7, 110 00 Praha 1
	Stavební správa západ se sídlem v Praze Sokolovská 278/1955, 190 00 Praha 9

Generální projektant:	SUDOP PRAHA a.s. Olšanská 1a, 130 80 Praha 3 tel.: +420 267 094 111 e-mail: praha@sudop.cz	Hlavní inženýr projektu: ING. OLDŘICH HORA
		Garant profese: ING. OLDŘICH HORA

Středisko: ELEKTROTECHNIKY, TRAKCE, SDĚLOVACÍ A ZABEZPEČOVACÍ TECHNIKY			
Vedoucí střediska:	Odpovědný projektant SO, IO, PS:	Vypracoval:	Kontroloval:
ING. MARTIN RAIBR	ING. ONDŘEJ KRUPÍČKA	ING. ONDŘEJ KRUPÍČKA	ING. OLDŘICH HORA

Název akce:	Číslo smlouvy:	
	17 035 208	
GSM-R ÚSTÍ NAD LABEM - CHOMUTOV	Projektový stupeň:	
	DUR	
	Datum:	
Část:	03/2019	
	Číslo části:	
ŽELEZNIČNÍ SDĚLOVACÍ ZAŘÍZENÍ D.2.1 ÚSEK ÚSTÍ N. L. - TEPLICE - MOST - CHOMUTOV	D.2.1	
Název přílohy:	Měřítko:	Počet formátů:
	1:50	3xA4
	Číslo přílohy:	5.4
ŽST CHABAŘOVICE, UMÍSTĚNÍ ZAŘÍZENÍ		