



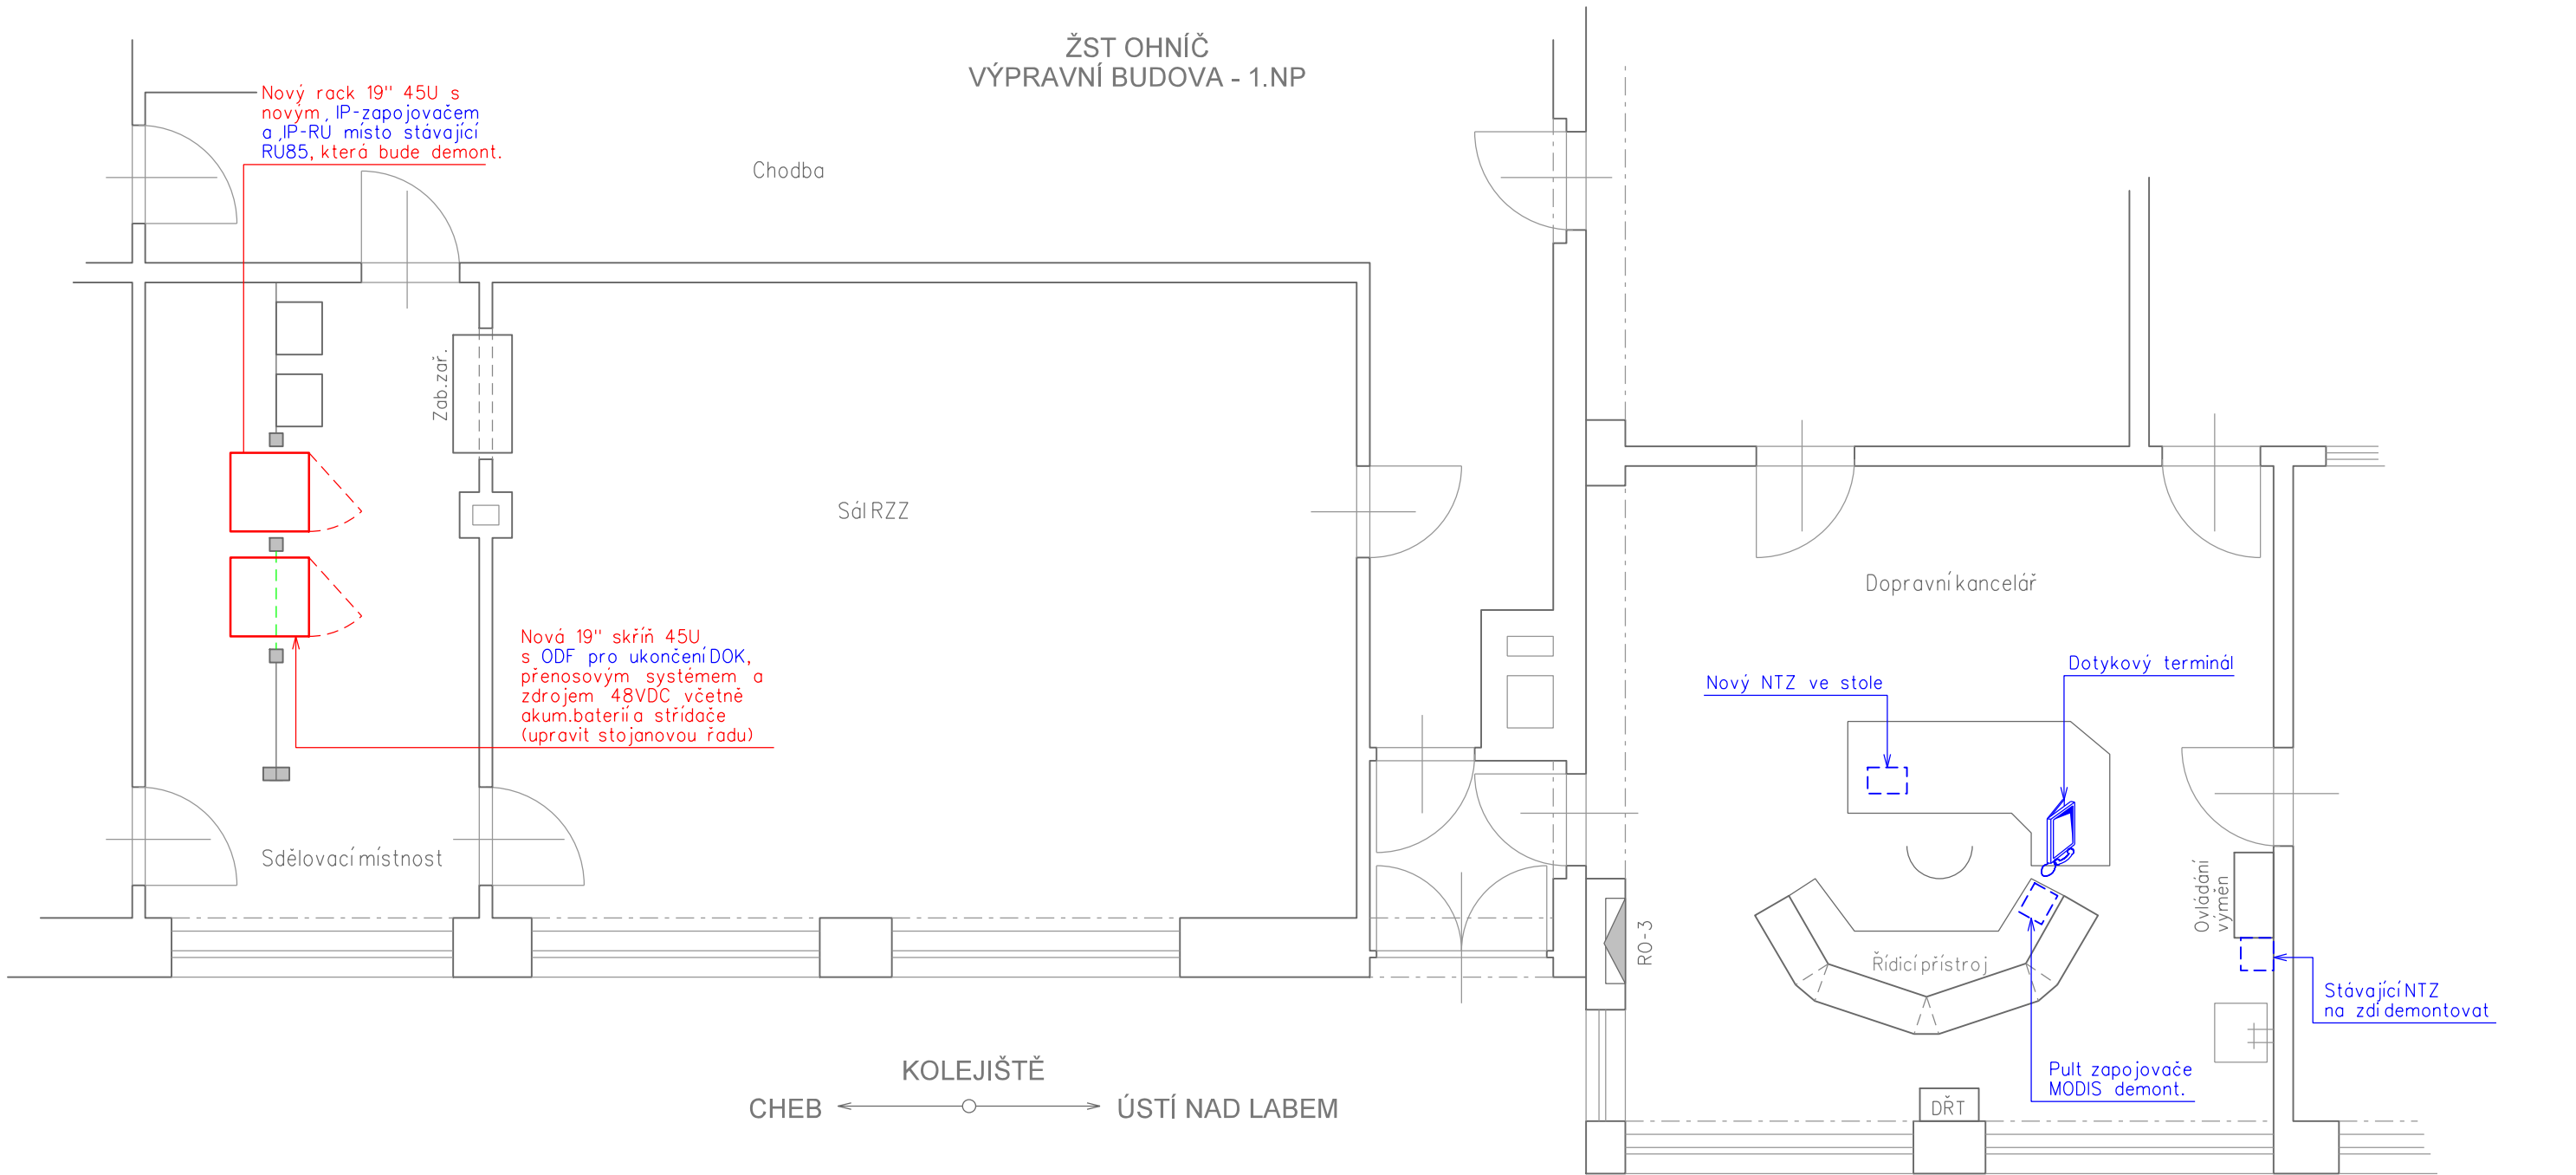

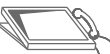



GSM-R ÚSTÍ N.L. - CHOMUTOV

ŽST OHNÍČ, UMÍSTĚNÍ ZAŘÍZENÍ



VYSVĚTLIVKY:

-  - Ovládací terminál s dotykovou obrazovkou
-  - IP telefon


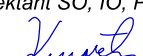


-  - Sdělovací zařízení budované v rámci této části D.2
-  - Sdělovací zařízení budované v rámci této stavby, v jiných PS/SO
-  - Demontáže a přemístění v rámci této části D.2
-  - Zařízení a propojení řešená v rámci jiných staveb
-  - Zařízení a propojení stávající

VÝŠKOVÝ SYSTÉM Bpv SOUŘADNICOVÝ SYSTÉM S-JTSK ±0,000 = xxx,xx m n. m.

Číslo změny:	Obsah změny:	Datum změny:
01	-	-
02	-	-
03	-	-

Investor:	Správa železniční dopravní cesty, s.o. Dlážděná 1003/7, 110 00 Praha 1
	Stavební správa západ se sídlem v Praze Sokolovská 278/1955, 190 00 Praha 9

Generální projektant:	SUDOP PRAHA a.s. Olšanská 1a, 130 80 Praha 3 tel.: +420 267 094 111 e-mail: praha@sudop.cz	Hlavní inženýr projektu: ING. OLDŘICH HORA
		Garant profese: ING. OLDŘICH HORA

Středisko: ELEKTROTECHNIKY, TRAKCE, SDĚLOVACÍ A ZABEZPEČOVACÍ TECHNIKY			
Vedoucí střediska:	Odpovědný projektant SO, IO, PS:	Vypracoval:	Kontroloval:
 ING. MARTIN RAIBR	 ING. ONDŘEJ KRUPÍČKA	 ING. ONDŘEJ KRUPÍČKA	 ING. OLDŘICH HORA

Název akce:	Číslo smlouvy: 17 035 208	
GSM-R ÚSTÍ NAD LABEM - CHOMUTOV	Projektový stupeň: DUR	
Část:	Datum: 03/2019	
ŽELEZNIČNÍ SDĚLOVACÍ ZAŘÍZENÍ D.2.2 ÚSEK ÚSTÍ N. L. - ÚPOŘINY - BÍLINA	Číslo části: D.2.2	
Název přílohy:	Měřítko: 1:50	Počet formátů: 3xA4
ŽST OHNÍČ, UMÍSTĚNÍ ZAŘÍZENÍ	Číslo přílohy: 5.3	