


GSM-R ÚSTÍ N.L. - CHOMUTOV


ŽST DROUŽKOVICE, UMÍSTĚNÍ ZAŘÍZENÍ

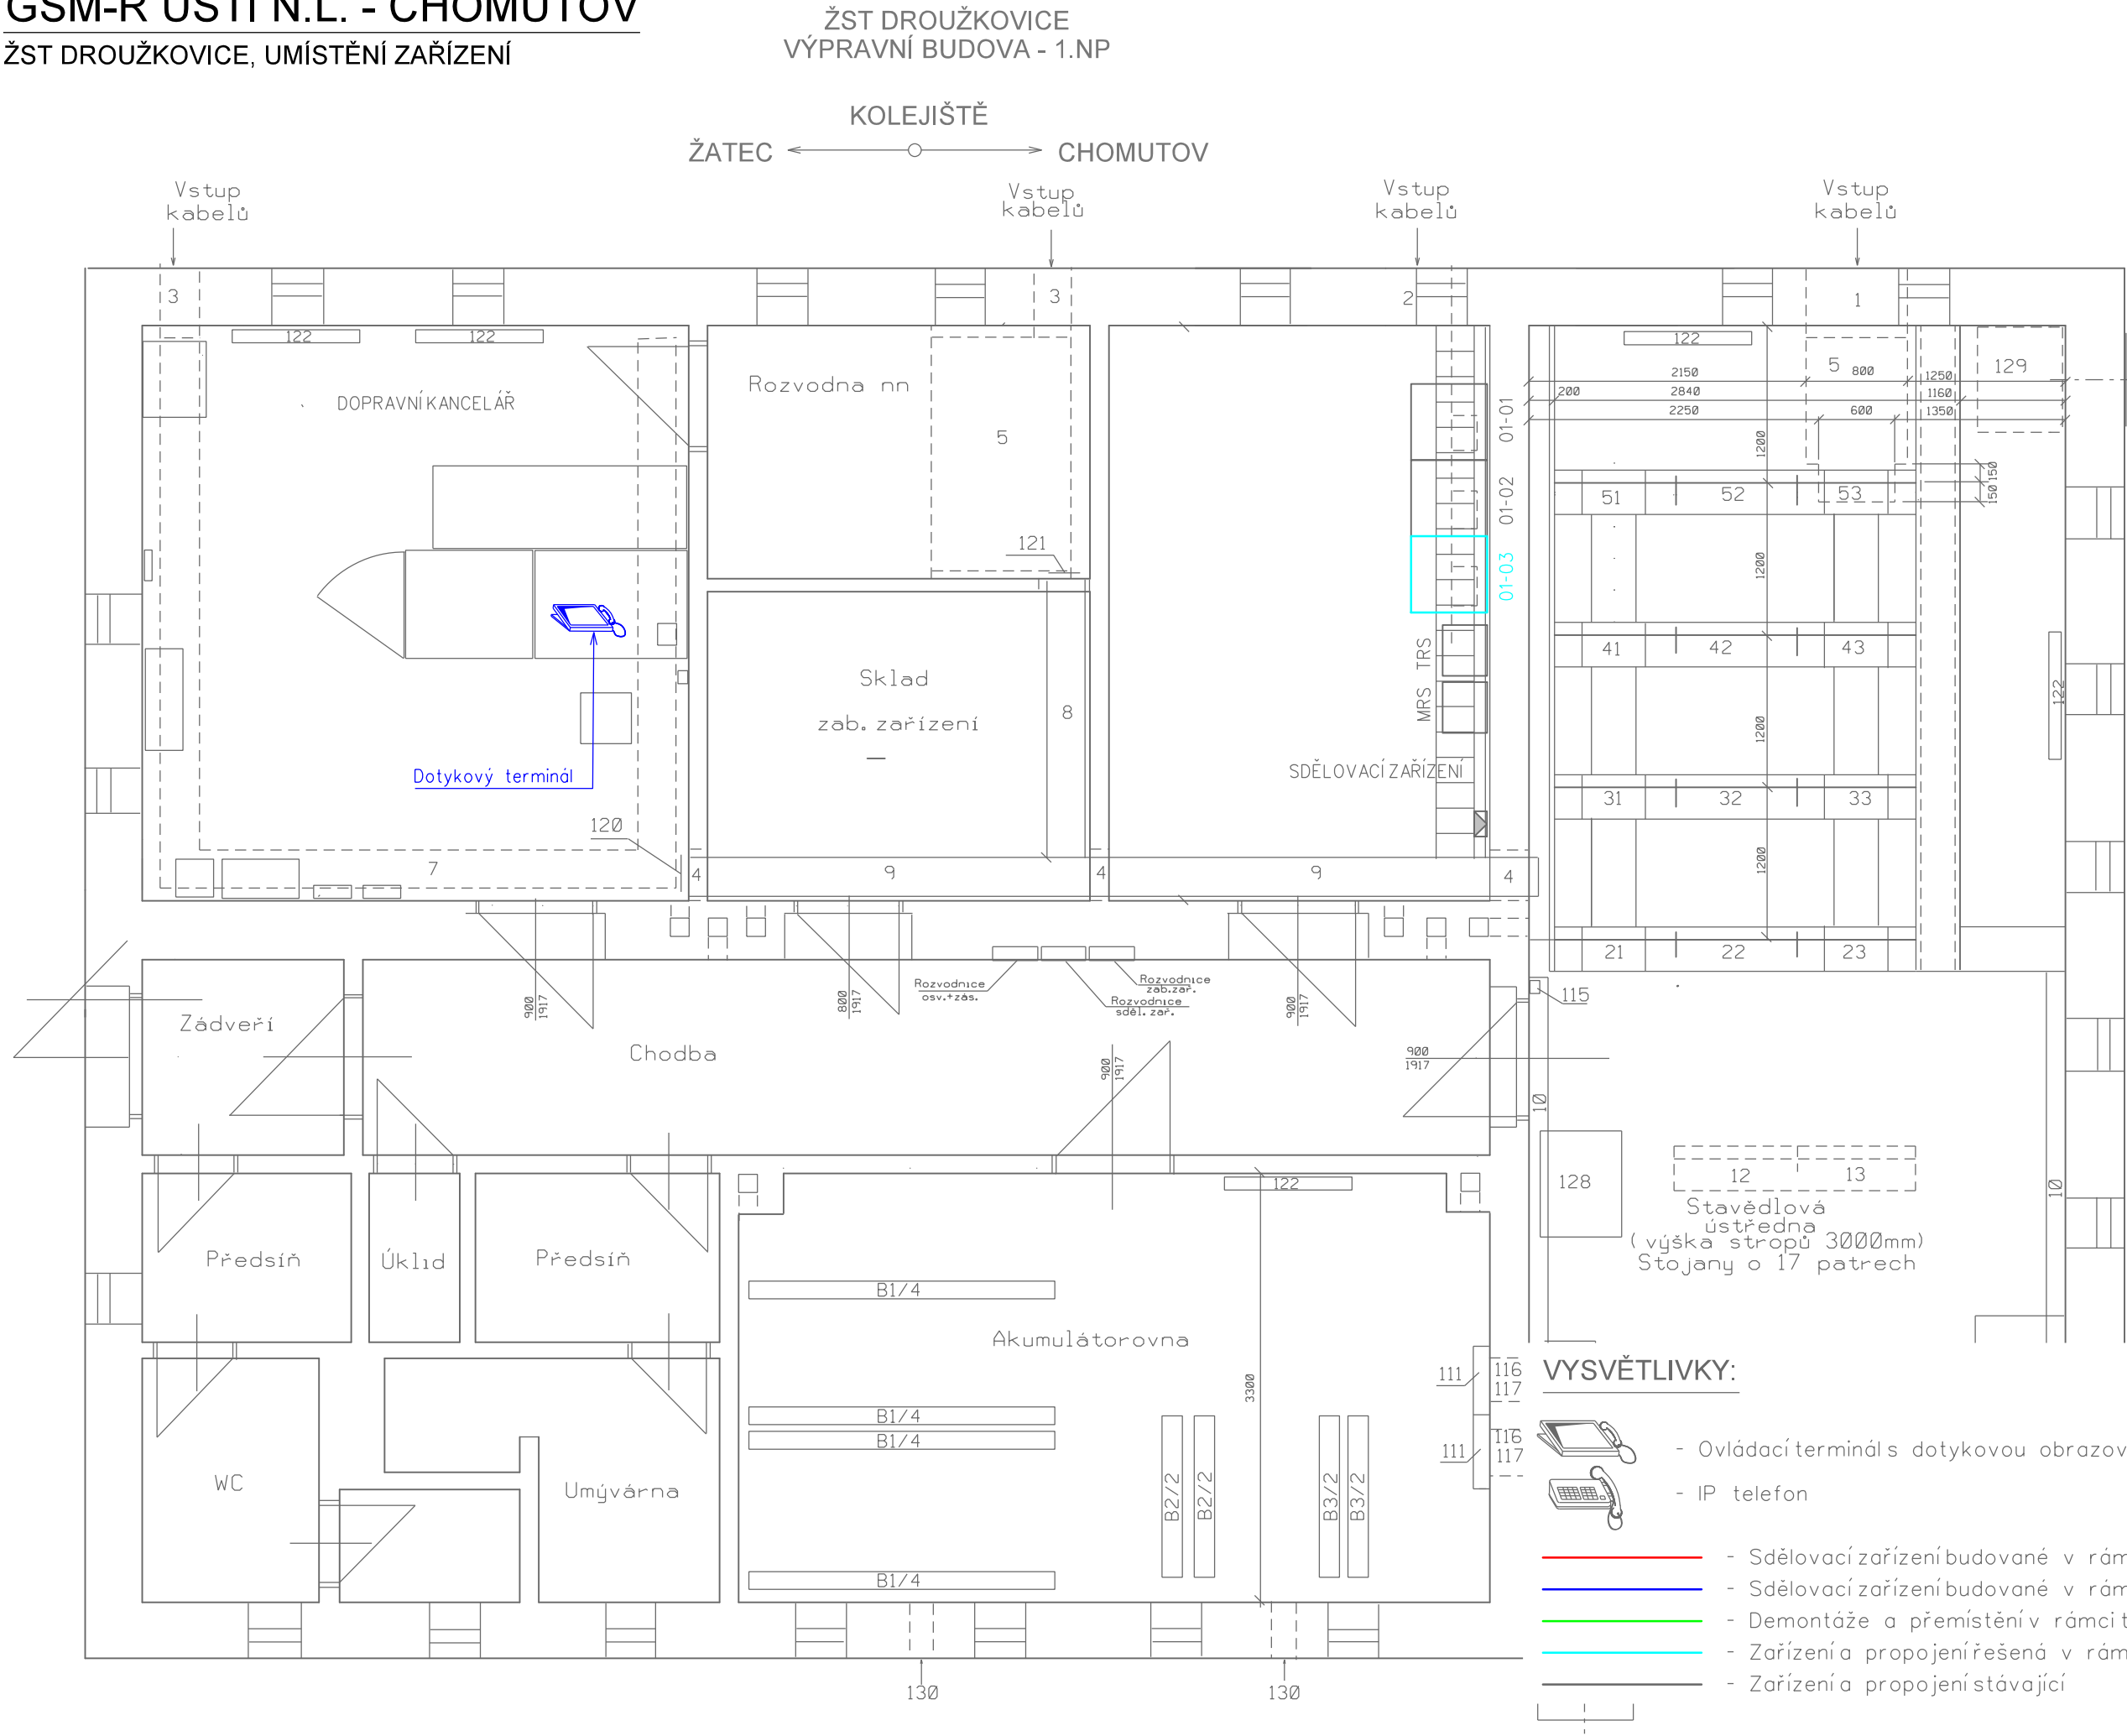

VÝŠKOVÝ SYSTÉM Bpv      SOUŘADNICOVÝ SYSTÉM S-JTSK      ±0,000 = xxx,xx m n. m.

Číslo změny:	Obsah změny:	Datum změny:
01	-	-
02	-	-
03	-	-

**Investor:**

**SZDC**  
Správa železniční dopravní cesty

Správa železniční dopravní cesty, s.o.  
Dlážděná 1003/7, 110 00 Praha 1

Stavební správa západ se sídlem v Praze  
Sokolovská 278/1955, 190 00 Praha 9

**Generální projektant:**


**SUDOP PRAHA**


SUDOP PRAHA a.s.  
Olšanská 1a, 130 80 Praha 3  
tel.: +420 267 094 111  
e-mail: praha@sudop.cz


**Hlavní inženýr projektu:**  
ING. OLDŘICH HORA


**Garant profese:**  
ING. OLDŘICH HORA

**Středisko:**  
ELEKTROTECHNIKY, TRAKCE, SDĚLOVACÍ A ZABEZPEČOVACÍ TECHNIKY

**Vedoucí střediska:**  
  
ING. MARTIN RAIBR

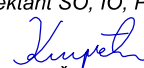**Odpovědný projektant SO, IO, PS:**  
  
ING. ONDŘEJ KRUPÍČKA

**Vypracoval:**  
  
ING. ONDŘEJ KRUPÍČKA

**Kontroloval:**  
  
ING. OLDŘICH HORA

**Název akce:**

**Číslo smlouvy:**  
17 035 208

**GSM-R ÚSTÍ NAD LABEM - CHOMUTOV**

**Projektový stupeň:**  
DUR

**Část:**  
ŽELEZNIČNÍ SDĚLOVACÍ ZAŘÍZENÍ  
D.2.3 POKRYTÍ ODOBOČNÝCH TRATÍ

**Datum:**  
03/2019

**Číslo části:**  
D.2.3

**Název přílohy:**  
ŽST DROUŽKOVICE, UMÍSTĚNÍ ZAŘÍZENÍ

**Měřítko:**  
1:50

**Počet formátů:**  
3xA4

**Číslo přílohy:**  
5.3