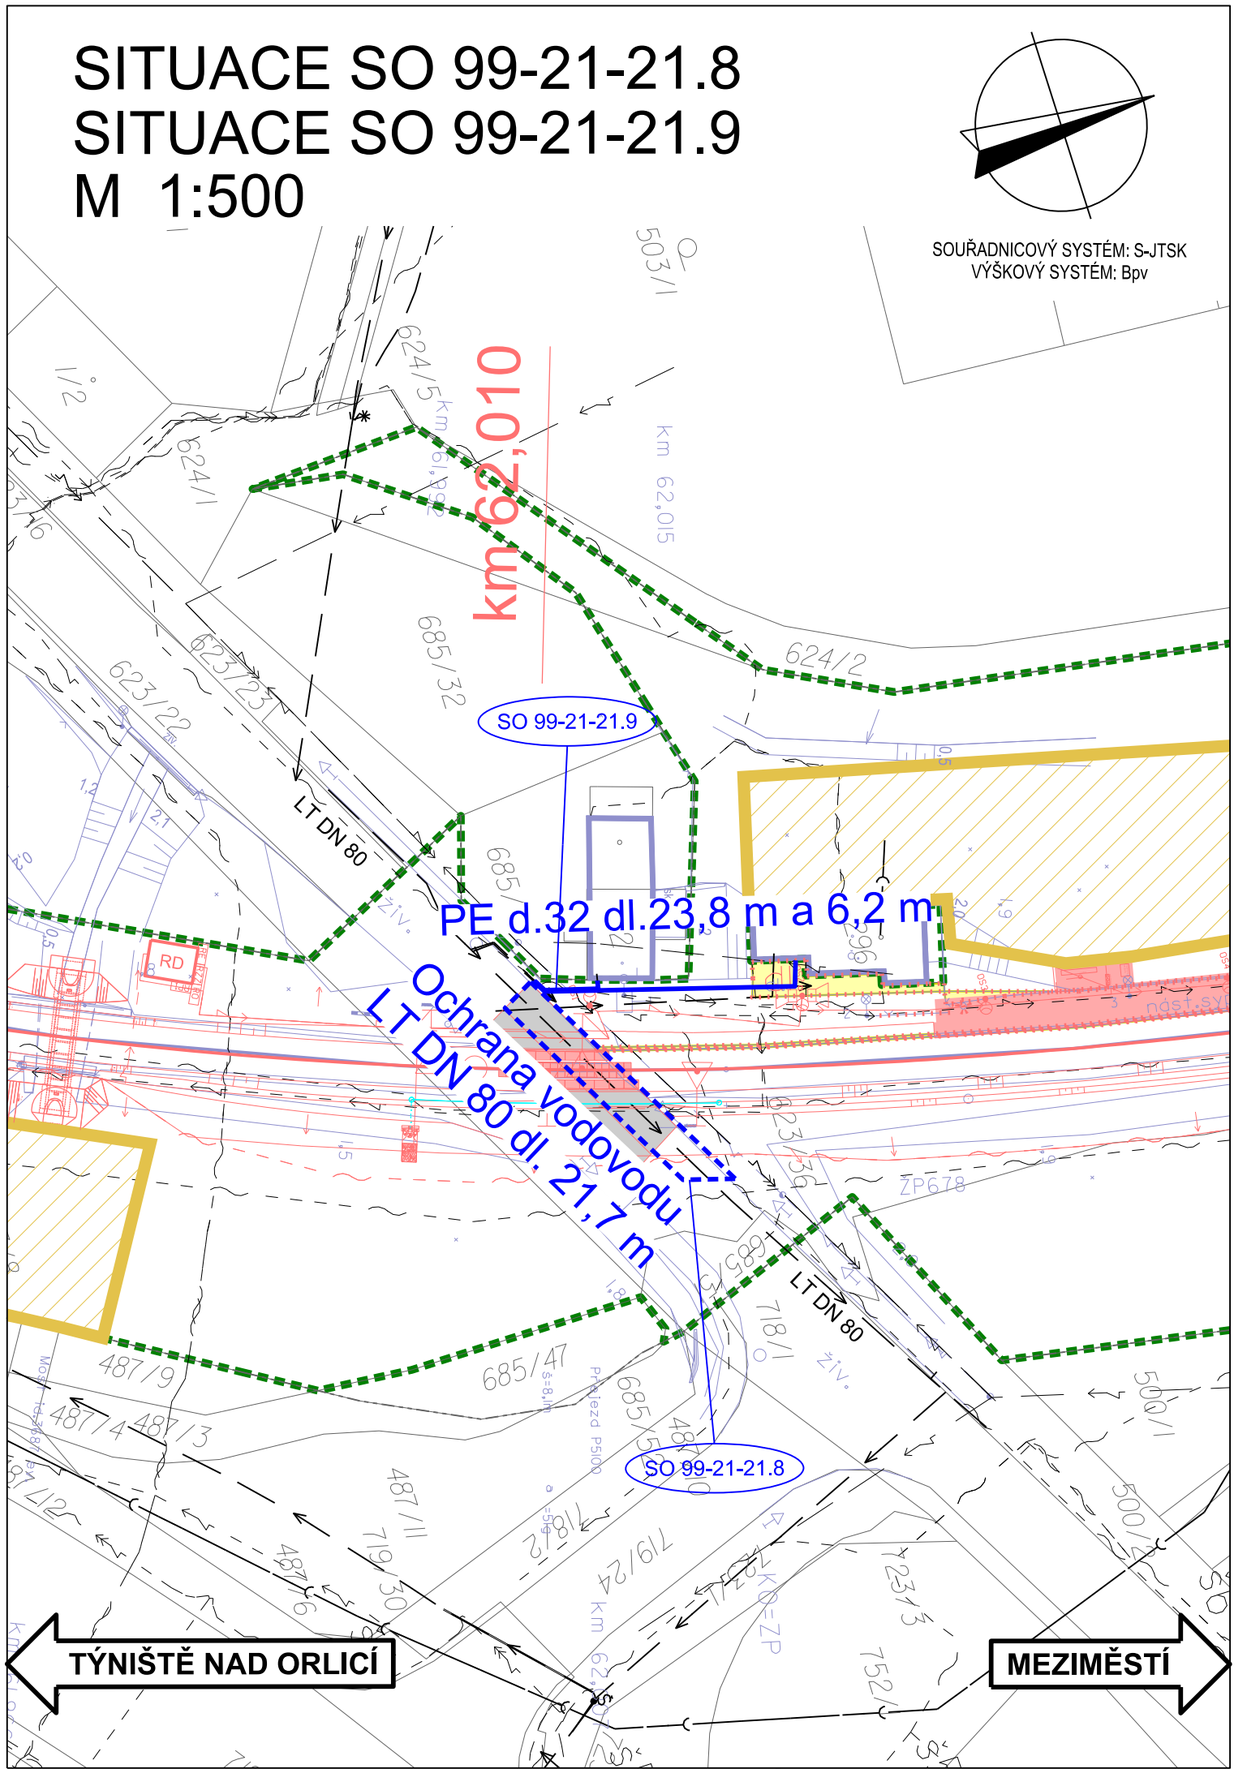SITUACE SO 99-21-21.8
SITUACE SO 99-21-21.9
M 1:500