


Bohuslavice n.M. ← kolej → Václavice

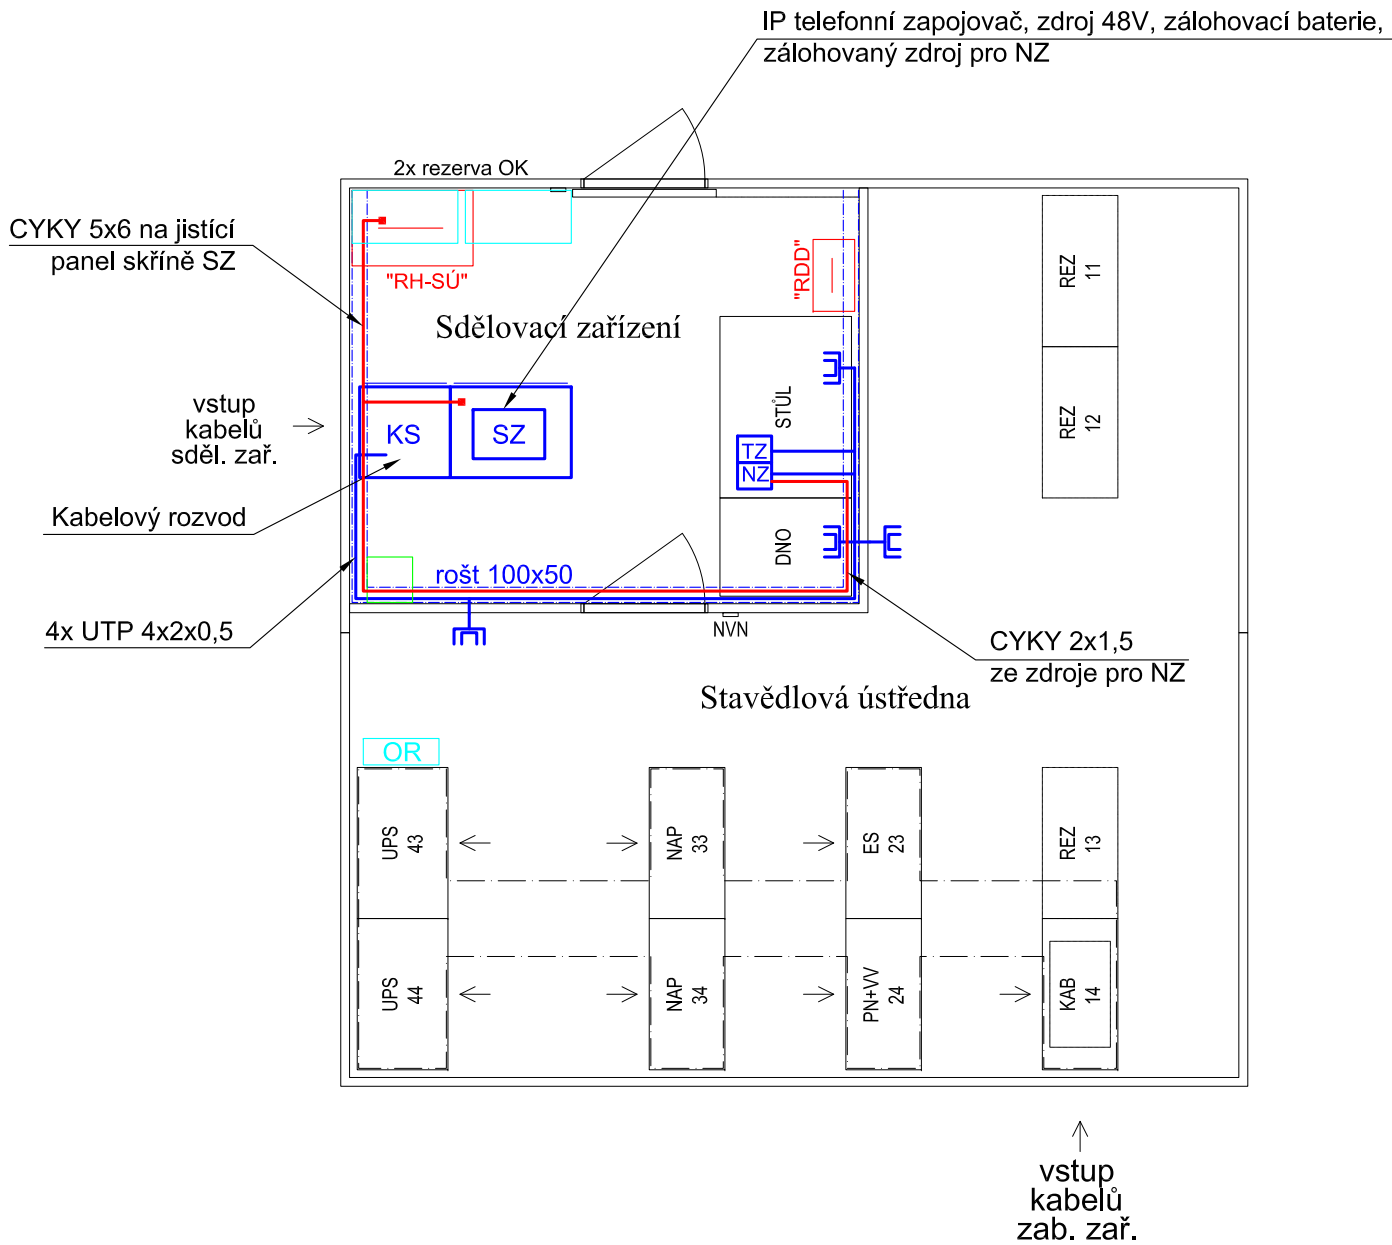

Datové připojení IP zapojovače UTP patchcordem do switchu ve skříně SZ

Napájení IP zapojovače z jističího panelu 48V ve skříně SZ  
Napájení náhradního zapojovače ze samostatného zálohovaného zdroje 12V s vestavěnou akumulátorovou baterií.  
Jištění a přepětíové ochrany v "RH" obsaženy v SO silnoprůdu, napájecí kabely CYKY včetně zakončení obsženy v tomto PS.

Výškový systém Bpv  
Souřadný systém S-JTSK

Přehled revizí přílohy					
02	30.11.2016	Nekola	odevzdání Projektu se zapracovanými připomínkami	SNe	MHa
01	01.07.2016	Nekola	odevzdání k připomínkovému řízení	SNe	MHa
Rev.	Datum	Vyprac.	Popis obsahu revize	Kontr.	Schv.
<div>Objednatel<div>Správa železniční dopravní cesty, státní organizace Dlážděná 1003/7, 110 00 Praha 1</div><div><div><div>SZDC</div><div>Správa železniční dopravní cesty</div></div><div>Stavební správa východ Nerudova 1, 772 58 Olomouc www.szdc.cz</div></div></div>					
<div>Zhotovitel<div>Společnost "MM: Ty - Br"</div><div><div><div>Mott MacDonald</div><div>Mott MacDonald CZ, spol. s r.o. Národní 984/15 110 00 Praha 1 www.mottmac.com</div></div><div>MOTT MACDONALD LIMITED-org. složka Národní 984/15 110 00 Praha 1 www.mottmac.com</div></div></div>					
<div>Zpracovatel částí<div><div>signal</div><div>PROJEKT</div></div><div>Signal Projekt s.r.o. Václavská 55 639 00 Brno +420 515 917 689 www.signalprojekt.cz</div></div>					
Akce					
Revitalizace trati Týniště n. O. - Broumov					
<div>Část dokumentace<div>D. Technologická část<div>D.2 Železniční sdělovací zařízení<div>D.2.2 Vnitřní sdělovací zařízení<div>D.2.2.3 ŽST Nové Město nad Metují, sdělovací zařízení</div></div></div></div></div>					
Umístění zařízení v technologickém objektu			Stupeň dokumentace projekt		
			Měřítko 1 : 50		
			Formát A3		
			Datum 10/2016		
Manažer projektu	Ing. Markéta Hamplová		Vypracoval	Ing. Štěpán Nekola	
Garant profese	Ing. Štěpán Nekola		Kontroloval	Ing. Štěpán Nekola	
Odpov. projektant	Ing. Štěpán Nekola		Schválil	Ing. Markéta Hamplová	
Číslo dokumentu			Revize	Část dokumentace	Číslo přílohy
359390-SGP-SDEL-091402-005			02	D.2.2.3	05

© Mott MacDonald  
Tento dokument smí být užíván pouze osobou, která si jej objednala, a to pro účely a činnosti, pro které byl Zhotovitelem zpracován.  
Tento dokument nesmí být jakkoliv užíván jinými osobami bez předchozího souhlasu Zhotovitele a osoby, která si jeho zpracování objednala.