



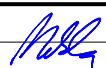

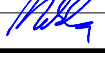
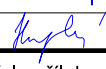


Bohuslavice n.M. ← kolej → Václavice

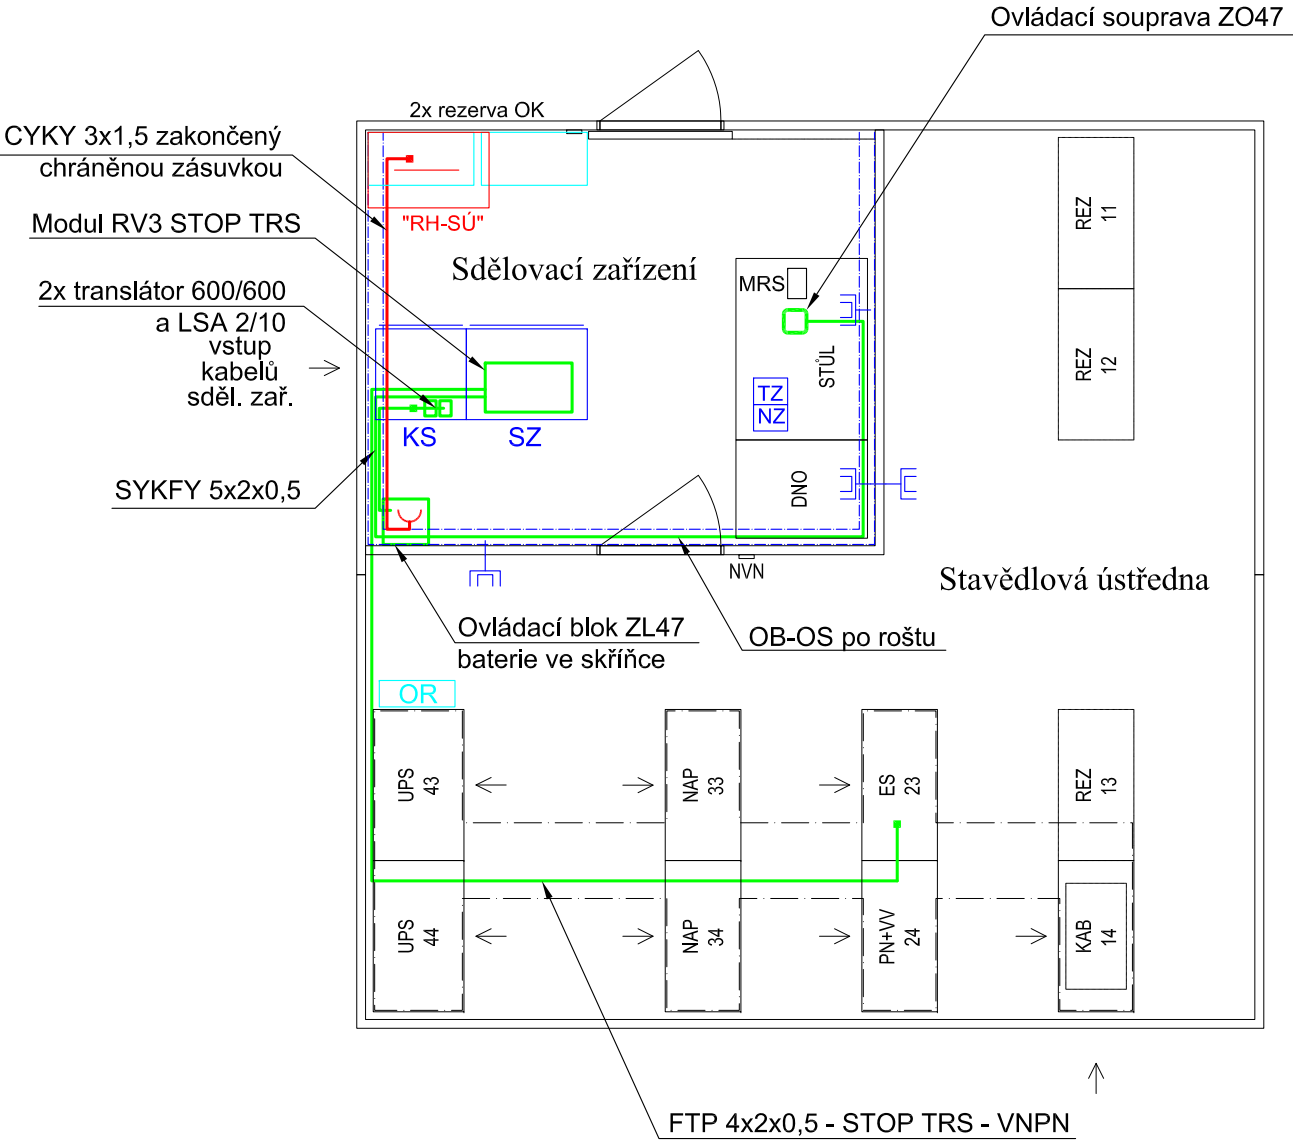

Napájení TRS samostatným přívodem z rozvaděče "RH" zakončeným chráněnou zásuvkou, jištění obsaženo v SO silnoproudu, kabel CYKY včetně ukončení obsažen v tomto PS

Výškový systém Bpv
Souřadný systém S-JTSK

Přehled revizí přílohy					
02	30.11.2016	Nekola	odevzdání Projektu se zapracovanými připomínkami	SNe	MHa
01	01.07.2016	Nekola	odevzdání k připomínkovému řízení	SNe	MHa
Rev.	Datum	Vyprac.	Popis obsahu revize	Kontr.	Schv.
Objednatel			Správa železniční dopravní cesty, státní organizace Dlážděná 1003/7, 110 00 Praha 1		
			Stavební správa východ Nerudova 1, 772 58 Olomouc www.szdc.cz		
Zhotovitel		Společnost "MM: Ty - Br"		MOTT MACDONALD LIMITED-org. složka	
		Mott MacDonald CZ, spol. s r.o. Národní 984/15 110 00 Praha 1 www.mottmac.com		Národní 984/15 110 00 Praha 1 www.mottmac.com	
Zpracovatel částí				Signal Projekt s.r.o. Videňská 55 639 00 Brno +420 515 917 689 www.signalprojekt.cz	
					
Akce					
Revitalizace trati Týniště n. O. - Broumov					
Část dokumentace					
D.		Technologická část			
D.2		Železniční sdělovací zařízení			
D.2.4		Rádiové spojení			
D.2.4.1		TRS Opočno - Hronov			
Název přílohy			Stupeň dokumentace projekt		
Umístění zařízení v ŽST ŽST Nové Město n.M.			Měřítko 1 : 50		
			Formát A3		
			Datum 10/2016		
Manažer projektu	Ing. Markéta Hamplová		Vypracoval	Ing. Štěpán Nekola	
Garant profese	Ing. Štěpán Nekola		Kontroloval	Ing. Štěpán Nekola	
Odpov. projektant	Ing. Štěpán Nekola		Schválil	Ing. Markéta Hamplová	
Číslo dokumentu			Revize	Část dokumentace	Číslo přílohy
359390-SGP-SDEL-501405-006			02	D.2.4.1	06