



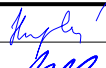
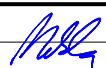

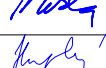
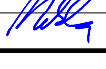
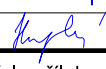


Nové Město n.M. ← kolej → Náchod

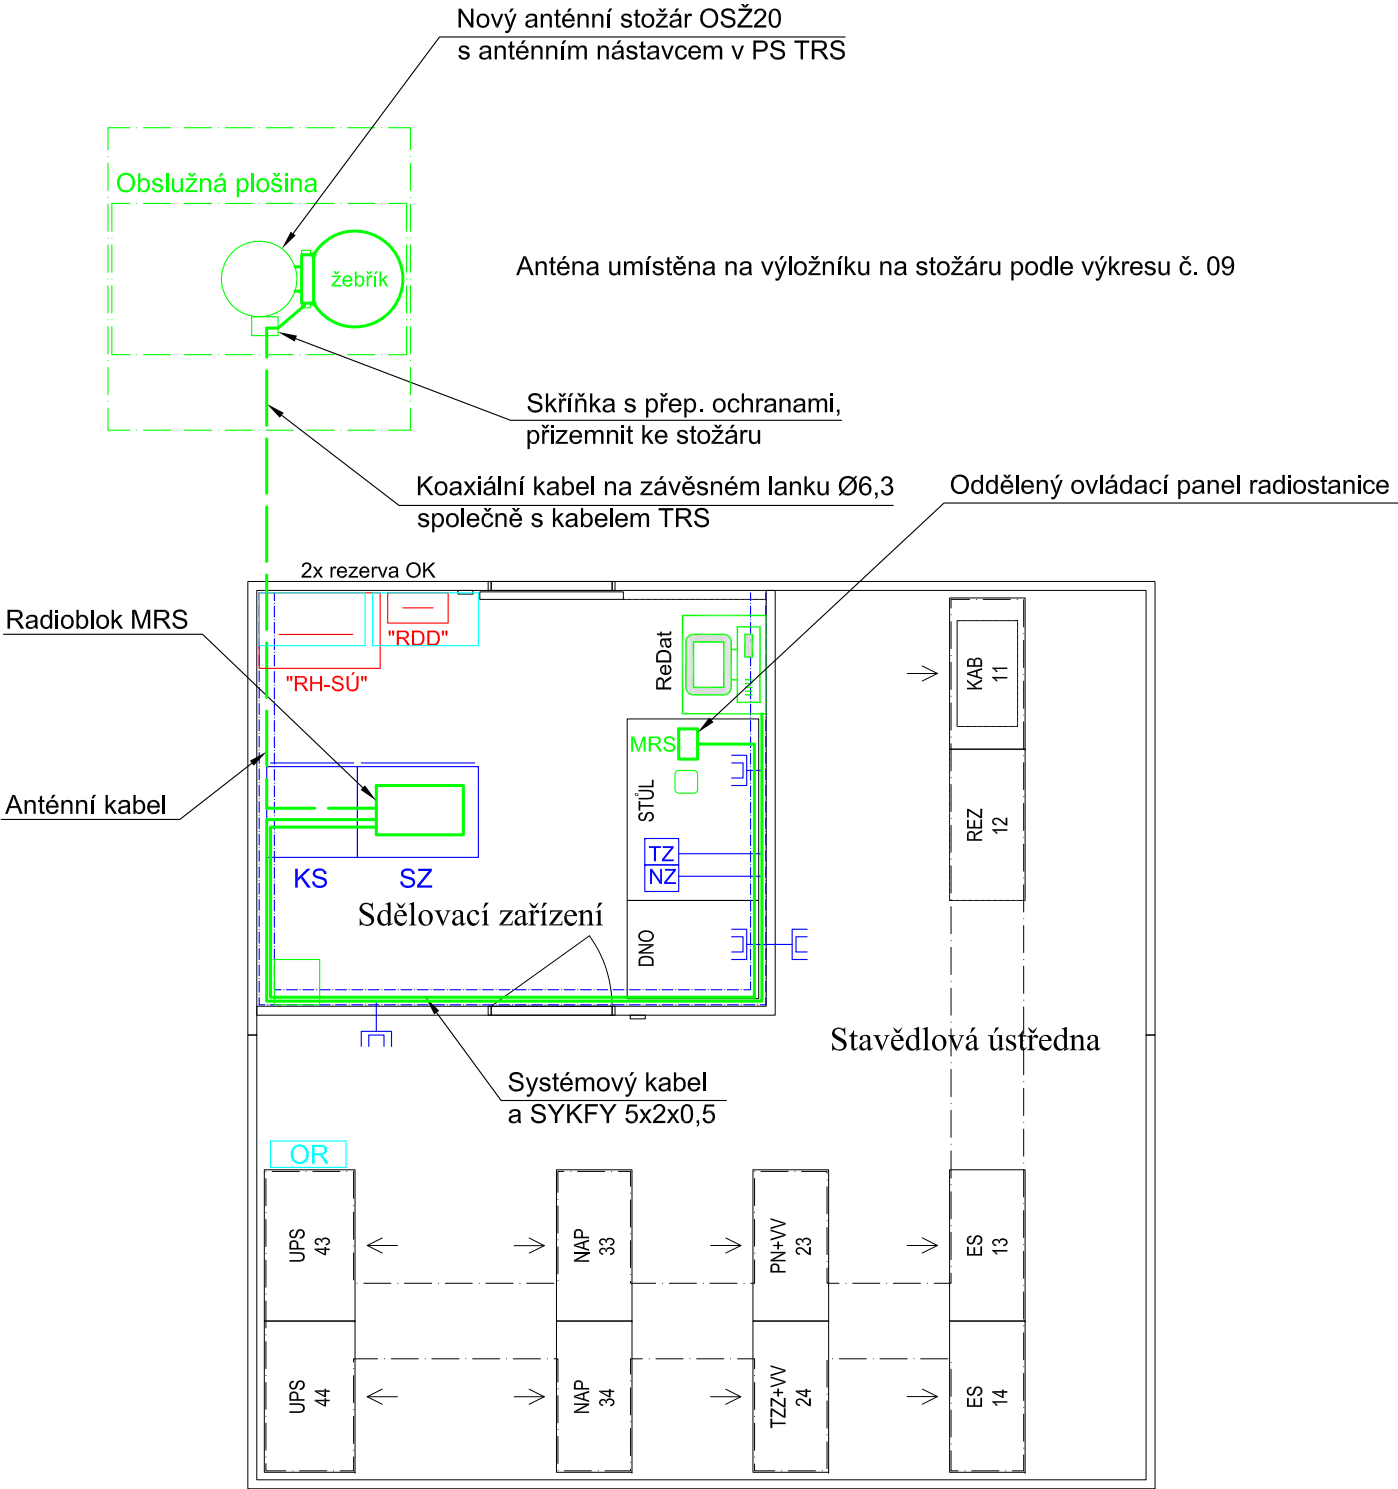

Napájení radiobloku ze zálohovaného zdroje 48V ve skřini SZ, datové připojení radiobloku na switch TDS ve skřini SZ

Výškový systém Bpv
Souřadný systém S-JTSK

| Přehled revizí přílohy | | | | | |
|---------------------------------------------------------------------------------------|-----------------------|---------------------------------------------------------------------------------------|----------------------------------------------------------------------------------------|--------------------------------------------------------------------------------------------------|---------------------------------------------------------------------------------------|
| 02 | 30.11.2016 | Nekola | odevzdání Projektu se zapracovanými připomínkami | SNe | MHa |
| 01 | 01.07.2016 | Nekola | odevzdání k připomínkovému řízení | SNe | MHa |
| Rev. | Datum | Vyprac. | Popis obsahu revize | Kontr. | Schv. |
| Objednatel | | | Správa železniční dopravní cesty, státní organizace Dlážděná 1003/7, 110 00 Praha 1 | | |
|  | | | Stavební správa východ Nerudova 1, 772 58 Olomouc www.szdc.cz | | |
| Zhotovitel | | Společnost "MM: Ty - Br" | | Mott MacDonald CZ, spol. s r.o. Národní 984/15 110 00 Praha 1 www.mottmac.com | |
|  | | | | MOTT MACDONALD LIMITED-org. složka Národní 984/15 110 00 Praha 1 www.mottmac.com | |
| Zpracovatel částí | | | | Signal Projekt s.r.o. Václavská 55 639 00 Brno +420 515 917 689 www.signalprojekt.cz | |
|  | | | | | |
| Akce | | | | | |
| Revitalizace trati Týniště n. O. - Broumov | | | | | |
| Část dokumentace | | | | | |
| D. Technologická část | | | | | |
| D.2 Železniční sdělovací zařízení | | | | | |
| D.2.4 Rádiové spojení | | | | | |
| D.2.4.2 MRS Opočno - Hronov | | | | | |
| Název přílohy | | | | Stupeň dokumentace projekt | |
| Umístění zařízení v ŽST Václavice | | | | Měřítko 1 : 50 | |
| | | | | Formát A3 | |
| | | | | Datum 10/2016 | |
| | | | | | |
| Manažer projektu | Ing. Markéta Hamplová |  | Vypracoval | Ing. Štěpán Nekola |  |
| Garant profese | Ing. Štěpán Nekola |  | Kontroloval | Ing. Štěpán Nekola |  |
| Odpov. projektant | Ing. Štěpán Nekola |  | Schválil | Ing. Markéta Hamplová |  |
| Číslo dokumentu | | | | Revize | Část dokumentace |
| 359390-SGP-SDEL-501406-006 | | | | 02 | D.2.4.2 |
| | | | | Číslo přílohy | |
| | | | | 06 | |

© Mott MacDonald

Tento dokument smí být užíván pouze osobou, která si jej objednala, a to pro účely a činnosti, pro které byl Zhotovitelem zpracován. Tento dokument nesmí být jakkoliv užíván jinými osobami bez předchozího souhlasu Zhotovitele a osoby, která si jeho zpracování objednala.