


SOUŘADNICOVÝ SYSTÉM: S-JTSK
VÝŠKOVÝ SYSTÉM: BpV

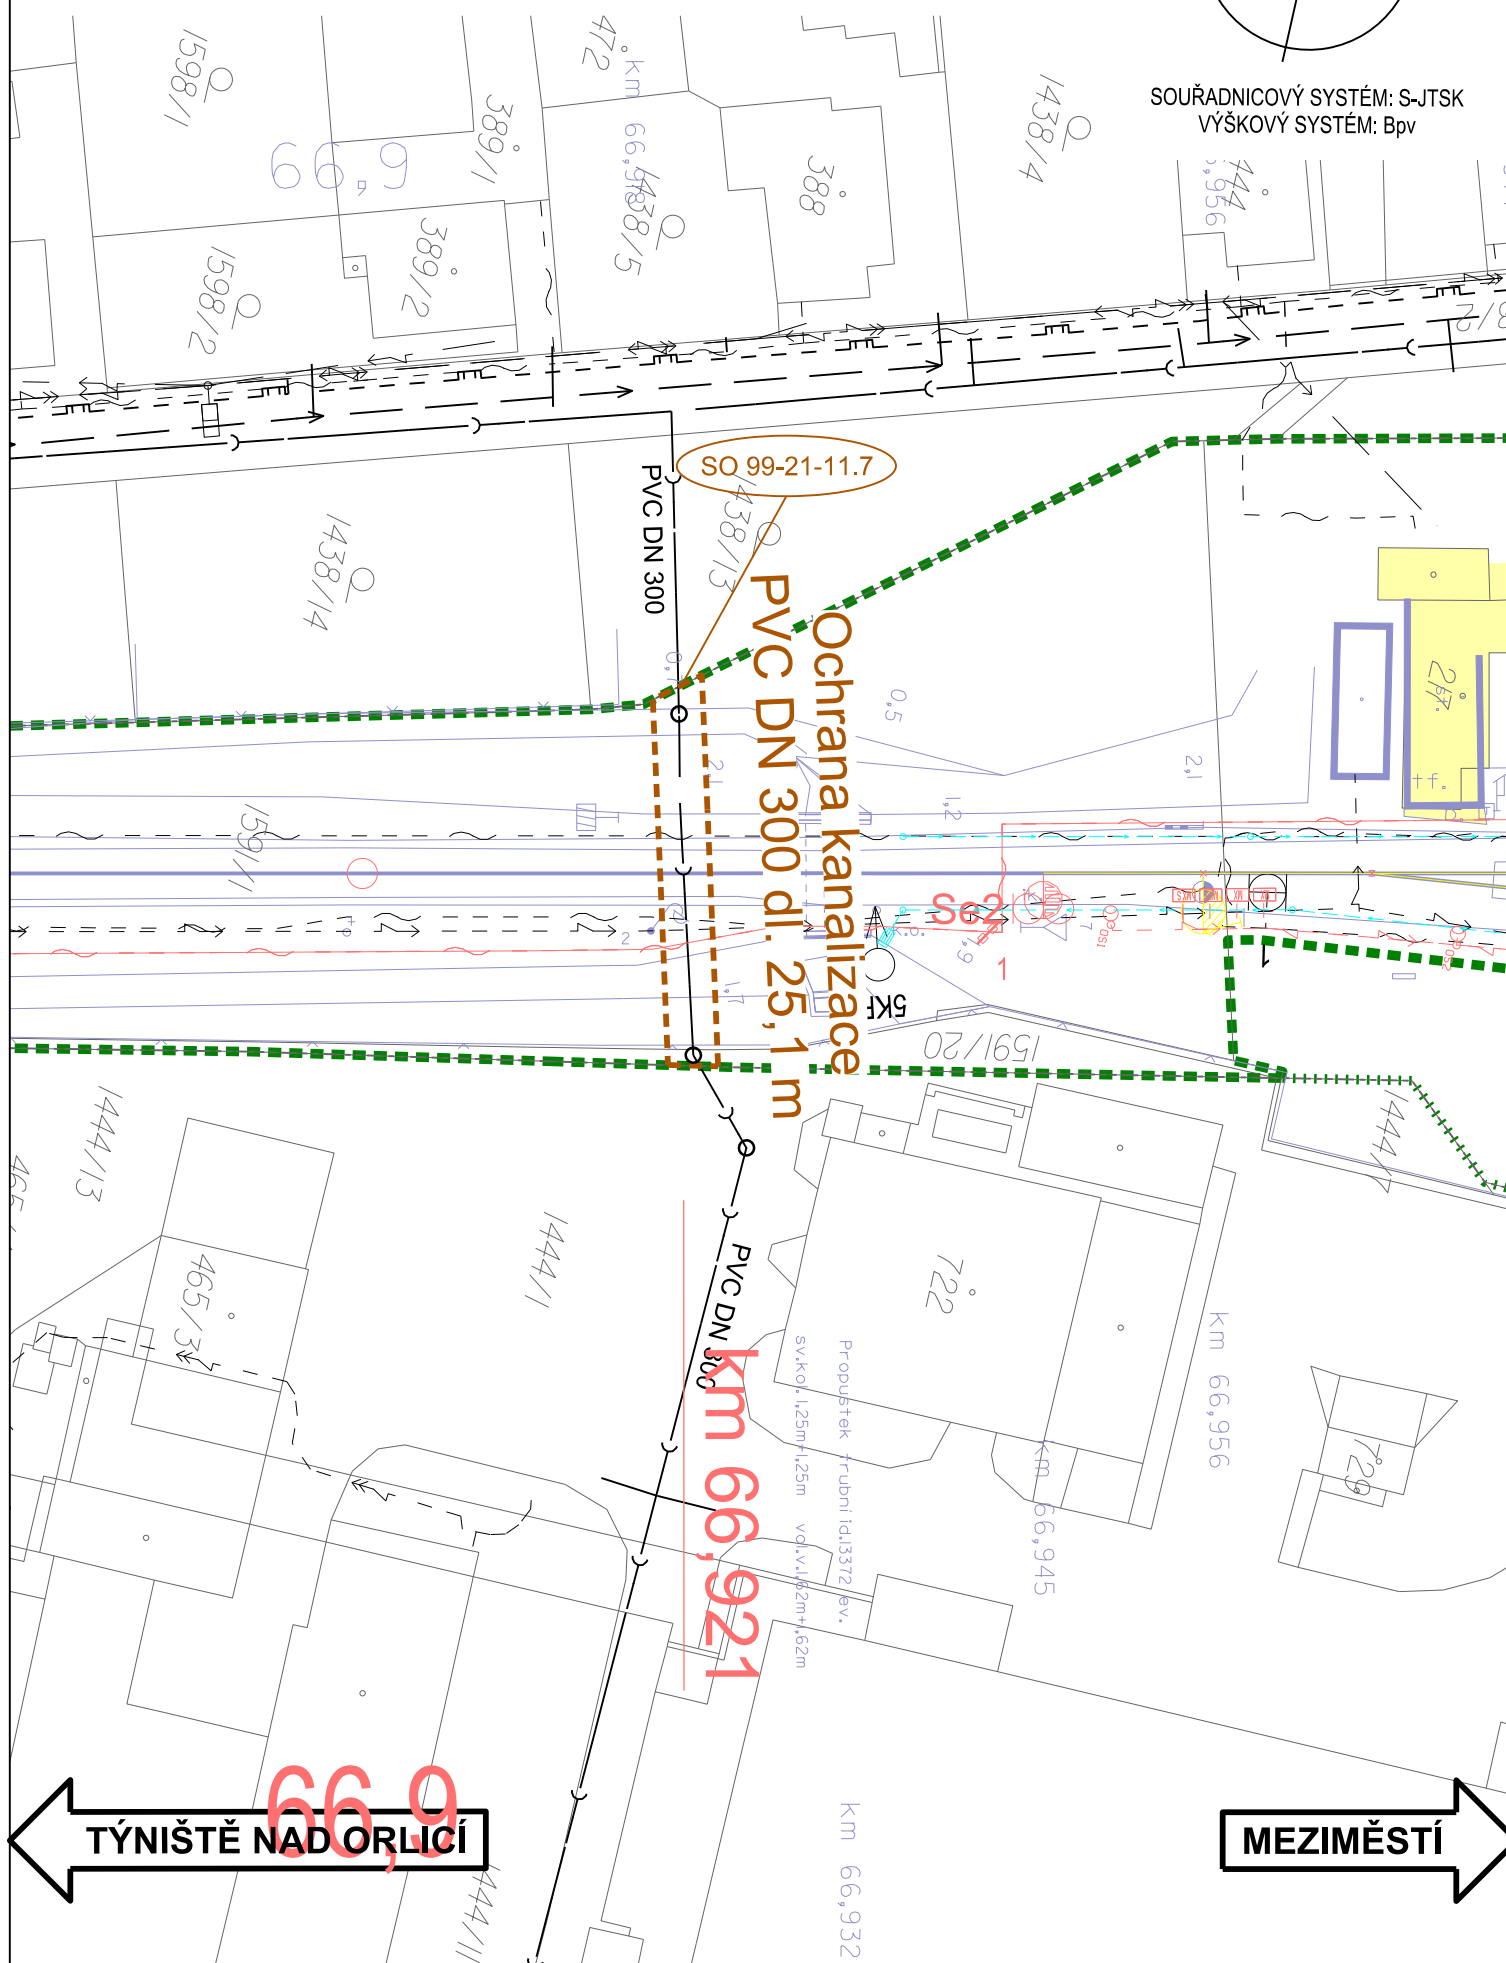

Handwriting practice lines featuring various symbols and shapes for tracing and copying. The symbols include a dashed orange rectangle, a left-pointing arrow, a right-pointing arrow, a small square, a horizontal line, a vertical line, a dashed green line, and a solid blue line.

KANALIZACE NAVRŽENÁ
VODOVOD STÁVAJÍCÍ
KANALIZACE STÁVAJÍCÍ
PLYNOVOD STÁVAJÍCÍ
SOUVISEJÍCÍ SO REVITALIZACE TRATI TÝNIŠTĚ N.O. - BROUMOV
DEMOLICE
ZÁBOR STAVBY
KATASTRÁLNÍ MAPA
GEODETICKÉ ZAMĚŘENÍ

Výškový systém Bpv
Souřadný systém S-JTSK

Přehled revizí přílohy					
02	30.11.2016	DBe	Odevzdání projektu se zapracovanými připomínkami	RNo	MHa
01	01.07.2016	DBe	Odevzdání k připomínkovému řízení	RNo	MHa
Rev.	Datum	Vyprac.	Popis obsahu revize	Kontr.	Schv.

Objednatel



Správa železniční dopravní cesty, státní organizace
Dlážděná 1003/7, 110 00 Praha 1

Stavební správa východ
Nerudova 1, 772 58 Olomouc
www.szdc.cz

Zhotovite

Společnost "MM: Ty - Br"



Mott MacDonald CZ, spol. s r.o.
Národní 984/15
110 00 Praha 1

MOTT MACDONALD LIMITED-org. složka
Národní 984/15
110 00 Praha 1

www.mottmac.com

www.mottmac.com

Zpracovatel části



Mott MacDonald CZ, spol. s r.o.
Národní 984/15
110 00 Praha 1




 

 
+420 221 412 800
www.mottmac.com

Akce

Revitalizace trati Týniště n. O. - Broumov

Část dokumentace

E	Stavební část
E.1	Inženýrské objekty
E.1.6	Potrubní vedení (voda, plyn, kanalizace)
E.1.6.1	Opočno - Hronov, ochrany kanalizací

Název přílohy Situace SO 99-21-11.7				Stupeň dokumentace		projekt
				Měřítko		1 : 500
				Formát		2 A
				Datum		10/2016
Manažer projektu	Ing. Markéta Hamplová		Vypracoval	Ing. Dora Beňová		
Garant profese	Radim Novák		Kontroloval	Radim Novák		
Odpov. projektant	Ing. Josef Doležal		Schválil	Ing. Markéta Hamplová		
Číslo dokumentu				Revize	Část dokumentace	Číslo přílohy
359390-MMCZ-POT-992111-03_07				02	E.1.6.1	03_07

© Mott MacDonald