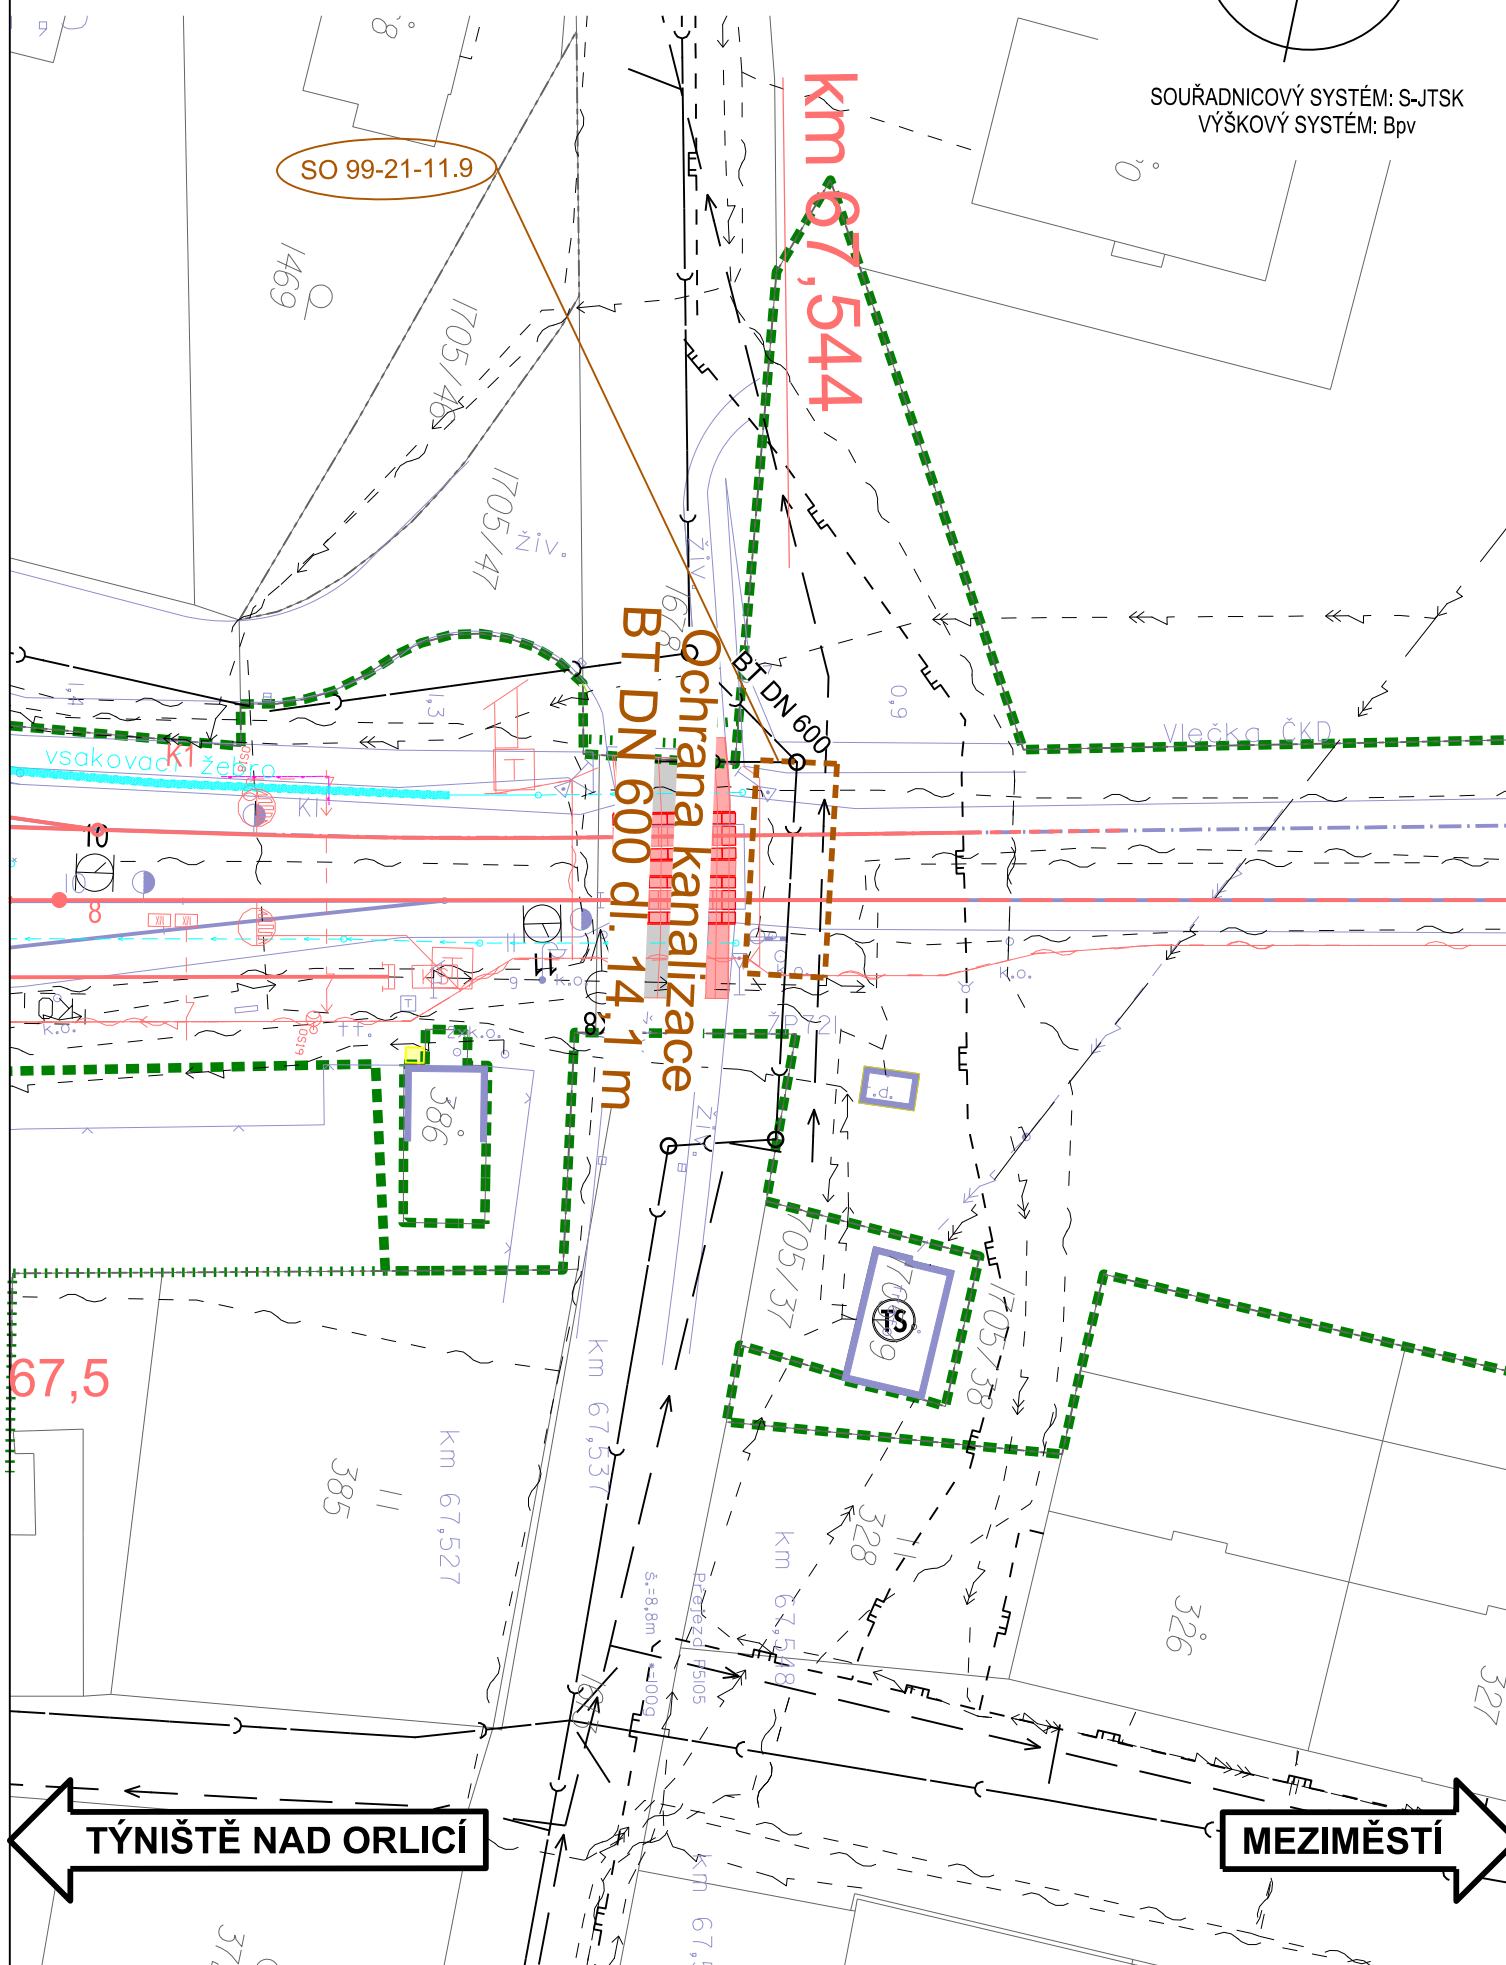


SOUŘADNICOVÝ SYSTÉM: S-JTSK
VÝŠKOVÝ SYSTÉM: Bpvn

[illegible]

KANALIZACE NAVRŽENÁ
VODOVOD STÁVAJÍCÍ
KANALIZACE STÁVAJÍCÍ
PLYNOVOD STÁVAJÍCÍ
SOUVISEJÍCÍ SO REVITALIZACE TRATI TÝNIŠTĚ N.O. - BROUMOV
DEMOLICE
ZÁBOR STAVBY
KATASTRÁLNÍ MAPA
GEODETICKÉ ZAMĚŘENÍ

Výškový systém Bpv
Souřadný systém S-JTSK

Přehled revizí přílohy					
02	30.11.2016	DBe	Odevzdání projektu se zapracovanými připomínkami	RNo	MHa
01	01.07.2016	DBe	Odevzdání k připomínkovému řízení	RNo	MHa
Rev.	Datum	Vyprac.	Popis obsahu revize	Kontr.	Schv.

Objednatel



Správa železniční dopravní cesty, státní organizace
Dlážděná 1003/7, 110 00 Praha 1

Stavební správa východ
Nerudova 1, 772 58 Olomouc
www.szdc.cz

Zhotovitel

Společnost "MM: Ty - Br"



Mott MacDonald CZ, spol. s r.o.
Národní 984/15
110 00 Praha 1

MOTT MACDONALD LIMITED-org. složka
Národní 984/15
110 00 Praha 1

www.mottmac.com

www.mottmac.com

Zpracovatel části



Mott MacDonald CZ, spol. s r.o.
Národní 984/15
110 00 Praha 1






 
+420 221 412 800
www.mottmac.com

Akce

Revitalizace trati Týniště n. O. - Broumov

Část dokumentace

E	Stavební část
E.1	Inženýrské objekty
E.1.6	Potrubní vedení (voda, plyn, kanalizace)
E.1.6.1	Opočno - Hronov, ochrany kanalizací

Název přílohy Situace SO 99-21-11.9				Stupeň dokumentace		projekt
				Měřítko		1 : 50
				Formát		2 A
				Datum		10/201
Manažer projektu	Ing. Markéta Hamplová		Vypracoval	Ing. Dora Beňová		
Garant profese	Radim Novák		Kontroloval	Radim Novák		
Odpov. projektant	Ing. Josef Doležal		Schválil	Ing. Markéta Hamplová		
Číslo dokumentu				Revize	Část dokumentace	Číslo přílohy
359390-MMCZ-POT-992111-03_09				02	E.1.6.1	03_09

© Mott MacDonald
Tento dokument smí být užíván pouze osobou, která si jej objednala, a to pro účely a činnosti, pro které byl Zhotovitelem zpracován.
Tento dokument nesmí být jakkoliv užíván jinými osobami bez předchozího souhlasu Zhotovitele a osoby, která si jeho zpracování objednala.