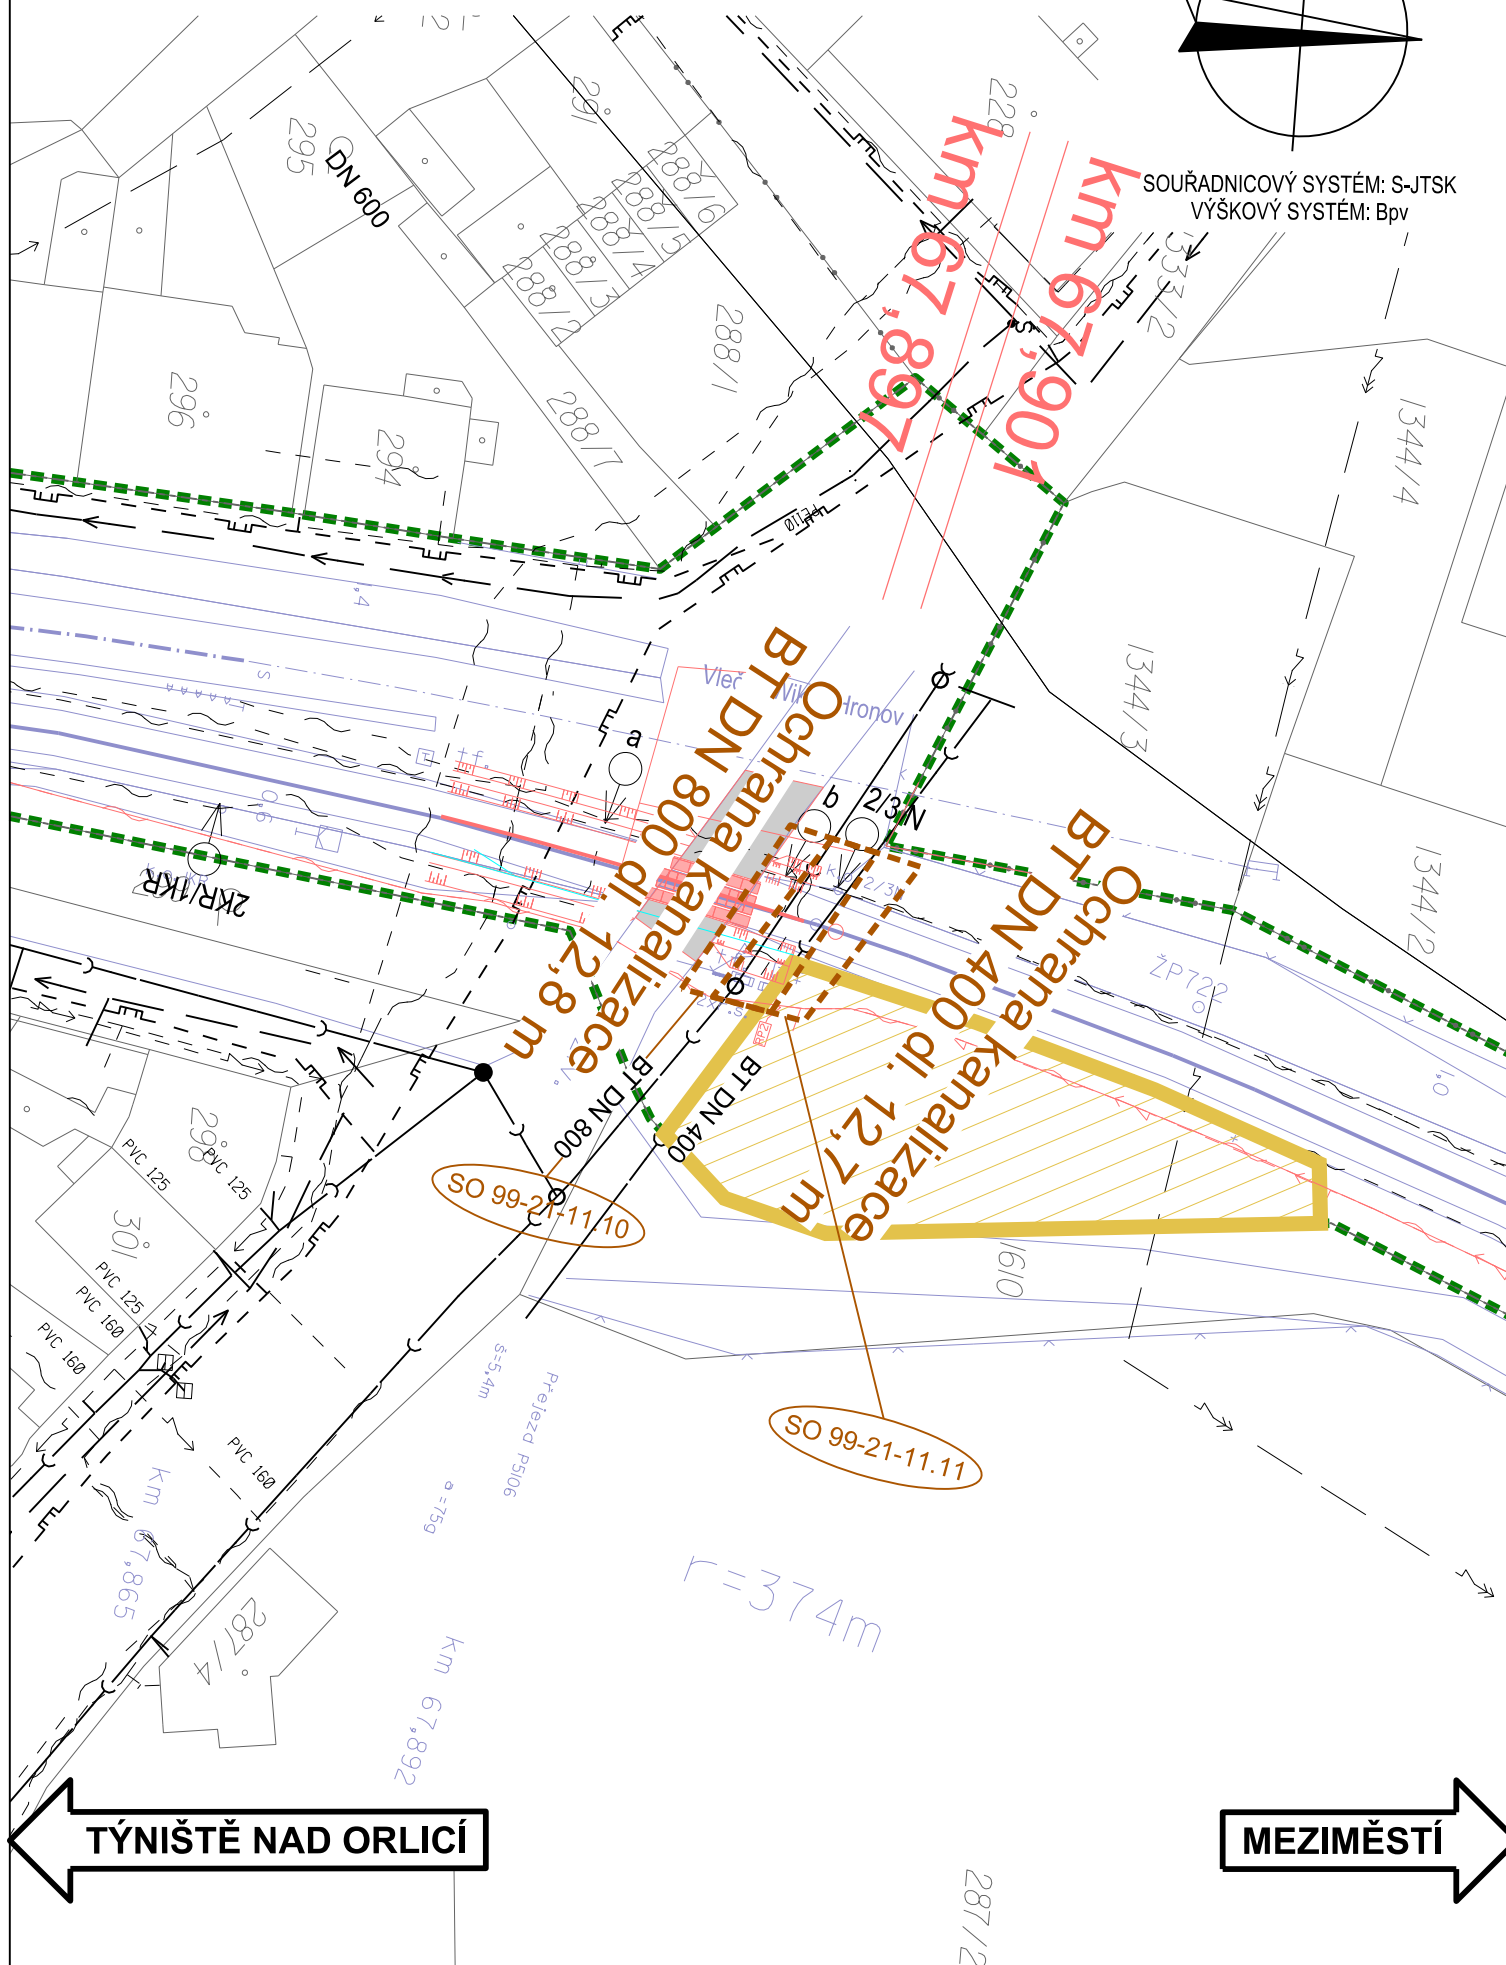











SITUACE SO 99-21-11.11 a 99-21-11.12  
M 1:500



Legenda:

	OCHRANA KANALIZACE - v rozsahu ochranného pásma
	VODOVOD STÁVAJÍCÍ
	KANALIZACE STÁVAJÍCÍ
	PLYNOVOD STÁVAJÍCÍ
	SOUVISEJÍCÍ SO REVITALIZACE TRATI TÝNIŠTĚ N.O. - BROUMOV
	DEMOLICE
	ZÁBOR STAVBY
	KATASTRÁLNÍ MAPA
	GEODETICKÉ ZAMĚŘENÍ

Výškový systém Bpv  
Souřadný systém S-JTSK

Přehled revizí přílohy					
02	30.11.2016	DBe	Odevzdání projektu se zpracovanými připomínkami	RNo	MHa
01	01.07.2016	DBe	Odevzdání k připomínkovému řízení	RNo	MHa
Rev.	Datum	Vyprac.	Popis obsahu revize	Kontr.	Schv.

Objednatel



Správa železniční dopravní cesty, státní organizace  
Dlážděná 1003/7, 110 00 Praha 1

Stavební správa východ  
Nerudova 1, 772 58 Olomouc  
www.szdc.cz

Zhotovitel

Společnost "MM: Ty - Br"



Mott MacDonald CZ, spol. s r.o.  
Národní 984/15  
110 00 Praha 1

MOTT MACDONALD LIMITED-org. složka  
Národní 984/15  
110 00 Praha 1

www.mottmac.com

[www.mottmac.com](http://www.mottmac.com)

Zpracovatel části



Mott MacDonald CZ, spol. s r.o.  
Národní 984/15  
110 00 Praha 1



 
 
 
 
+420 221 412 800  
www.mottmac.com

Akce

## Revitalizace trati Týniště n. O. - Broumov

Část dokumentace

E	Stavební část
E.1	Inženýrské objekty
E.1.6	Potrubní vedení (voda, plyn, kanalizace)
E.1.6.1	Opočno - Hronov, ochrany kanalizací

Název přílohy  Situace SO 99-21-11.10 a 99-21-11.11				Stupeň dokumentace		projekt
				Měřítko		1 : 500
				Formát		2 A4
				Datum		10/2016
Manažer projektu	Ing. Markéta Hamplová		Vypracoval	Ing. Dora Beňová		
Garant profese	Radim Novák		Kontroloval	Radim Novák		
Odpov. projektant	Ing. Josef Doležal		Schválil	Ing. Markéta Hamplová		
Číslo dokumentu 359390-MMCZ-POT-992111-03_10				Revize	Část dokumentace	Číslo přílohy
				02	E.1.6.1	03_10

© Mott MacDonald  
Tento dokument smí být užíván pouze osobou, která si jej objednala, a to pro účely a činnosti, pro které byl Zhotovitelem zpracován.  
Tento dokument nesmí být jakkoliv užíván jinými osobami bez předchozího souhlasu Zhotovitele a osoby, která si jeho zpracování objednala.