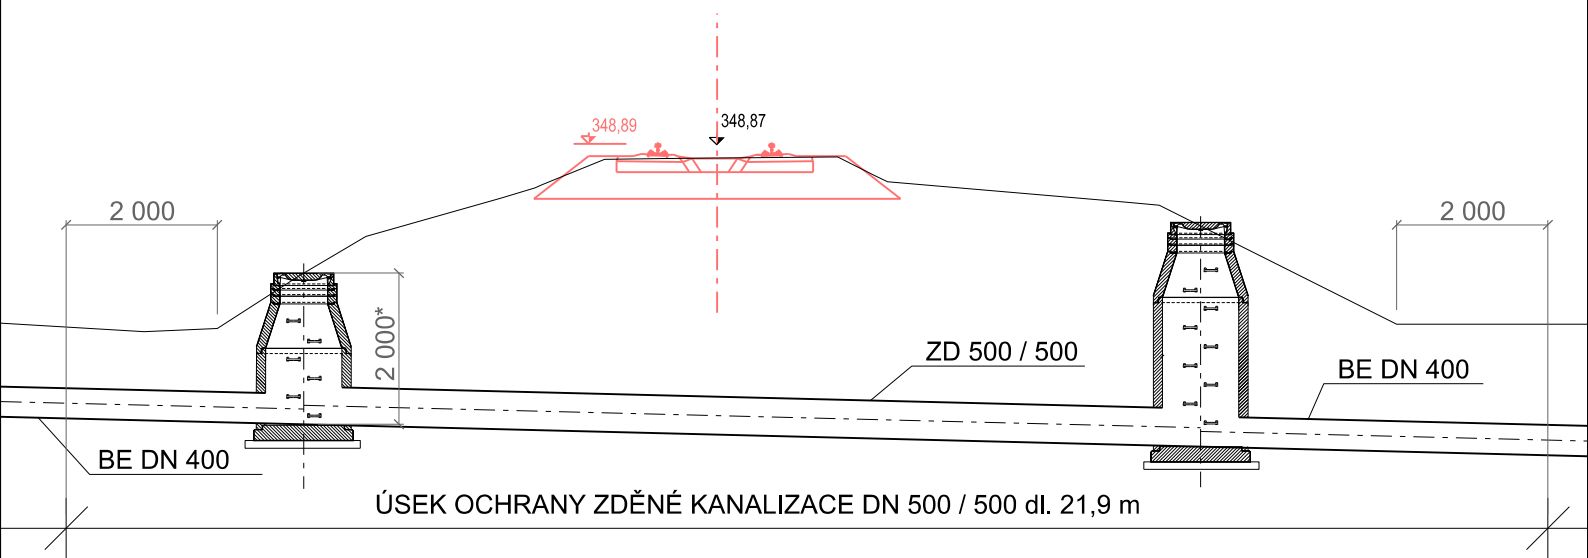


ŘEZ SO 99-21-11.5  
M 1:100  
km 61,675



Legenda:

- STÁVAJÍCÍ KANALIZACE
- ROZSAH OCHRANY KANALIZACE
- STÁVAJÍCÍ TERÉN
- SOUVISEJÍCÍ SO REVITALIZACE TRATI TÝNIŠTĚ N.O. - BROUMOV
- DEMOLICE

\*) Hloubka kanalizace je uvedena dle podkladů provozovatele. Před zahájením zemních prací je nutno hloubku v šachtách ověřit.

Výškový systém Bpv  
Souřadný systém S-JTSK


Přehled revizí přílohy					
02	30.11.2016	DBe	Odevzdání projektu se zapracovanými připomínkami	RNo	MHa
01	01.07.2016	DBe	Odevzdání k připomínkovému řízení	RNo	MHa
Rev.	Datum	Vyprac.	Popis obsahu revize	Kontr.	Schv.

Objednatel

 Správa železniční dopravní cesty, státní organizace  
Dlážděná 1003/7, 110 00 Praha 1

Stavební správa východ  
Nerudova 1, 772 58 Olomouc  
www.szdc.cz

Zhotovitel

 Společnost "MM: Ty - Br"

Mott MacDonald CZ, spol. s r.o.  
Národní 984/15  
110 00 Praha 1  
www.mottmac.com

MOTT MACDONALD LIMITED-org. složka  
Národní 984/15  
110 00 Praha 1  
www.mottmac.com

Zpracovatel částí

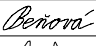

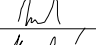

 Mott MacDonald CZ, spol. s r.o.  
Národní 984/15  
110 00 Praha 1  
+420 221 412 800  
www.mottmac.com

Akce

Revitalizace trati Týniště n. O. - Broumov

Část dokumentace	E	Stavební část
	E .1	Inženýrské objekty
	E.1.6	Potrubní vedení (voda, plyn, kanalizace)
	E.1.6.1	Opočno - Hronov, ochrany kanalizací

Název přílohy	Stupeň dokumentace	
	projekt	
	Měřítko	1 : 100
	Formát	2 A4
Řez SO 99-21-11.5	Datum	10/2016

Manažer projektu	Ing. Markéta Hamplová		Vypracoval	Ing. Dora Beňová	
Garant profese	Radim Novák		Kontroloval	Radim Novák	
Odpov. projektant	Ing. Josef Doležal		Schválil	Ing. Markéta Hamplová	

Číslo dokumentu	Revize	Část dokumentace	Číslo přílohy
359390-MMCZ-POT-992111-05_05	02	E.1.6.1	05_05

© Mott MacDonald  
Tento dokument smí být užíván pouze osobou, která si jej objednala, a to pro účely a činnosti, pro které byl Zhotovitelem zpracován.  
Tento dokument nesmí být jakkoliv užíván jinými osobami bez předchozího souhlasu Zhotovitele a osoby, která si jeho zpracování objednala.