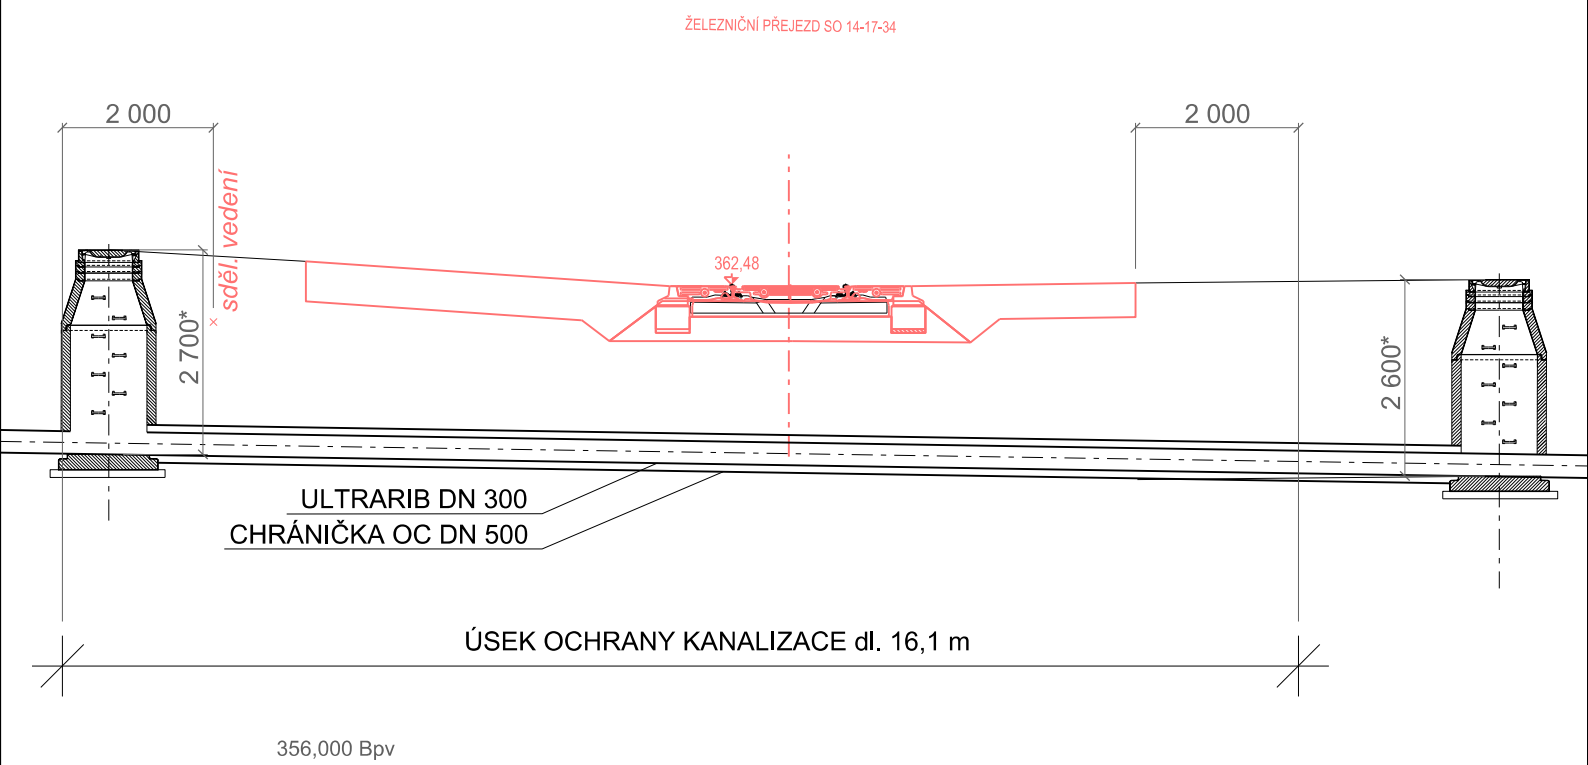


ŘEZ SO 99-21-11.6

M 1:100

km 66,213



Legenda:

- STÁVAJÍCÍ KANALIZACE
- ROZSAH OCHRANY KANALIZACE
- STÁVAJÍCÍ TERÉN
- SOUVISEJÍCÍ SO REVITALIZACE TRATI TÝNIŠTĚ N.O. - BROUMOV
- DEMOLICE

\*) Hloubka kanalizace je uvedena dle podkladů provozovatele. Před zahájením zemních prací je nutno hloubku v šachtách ověřit.

Výškový systém Bpv  
Souřadný systém S-JTSK


| Přehled revizí přílohy |            |         |  |        |       |
|------------------------|------------|---------|--|--------|-------|
| 02                     | 30.11.2016 | DBe     | Odevzdání projektu se zapracovanými připomínkami | RNo    | MHa   |
| 01                     | 01.07.2016 | DBe     | Odevzdání k připomínkovému řízení                | RNo    | MHa   |
| Rev.                   | Datum      | Vyprac. | Popis obsahu revize                              | Kontr. | Schv. |

Objednatel

 Správa železniční dopravní cesty, státní organizace  
Dlážděná 1003/7, 110 00 Praha 1

Stavební správa východ  
Nerudova 1, 772 58 Olomouc  
www.szdc.cz

Zhotovitel

 Společnost "MM: Ty - Br"

Mott MacDonald CZ, spol. s r.o.  
Národní 984/15  
110 00 Praha 1  
www.mottmac.com

MOTT MACDONALD LIMITED-org. složka  
Národní 984/15  
110 00 Praha 1  
www.mottmac.com

Zpracovatel části



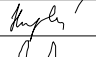
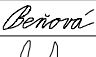
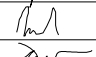
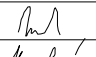
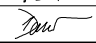
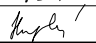
Mott MacDonald CZ, spol. s r.o.  
Národní 984/15  
110 00 Praha 1  
+420 221 412 800  
www.mottmac.com

Akce

Revitalizace trati Týniště n. O. - Broumov

|                  |         |  |
|------------------|---------|--|
| Část dokumentace | E       | Stavební část                            |
|                  | E .1    | Inženýrské objekty                       |
|                  | E.1.6   | Potrubní vedení (voda, plyn, kanalizace) |
|                  | E.1.6.1 | Opočno - Hronov, ochrany kanalizací      |

| Název přílohy     | Stupeň dokumentace |         |
|-------------------|--------------------|---------|
|                   | projekt            |         |
|                   | Měřítko            | 1 : 500 |
|                   | Formát             | 2 A4    |
| Řez SO 99-21-11.6 | Datum              | 10/2016 |

|                   |                       |   |             |                       |   |
|-------------------|-----------------------|---|-------------|-----------------------|---|
| Manažer projektu  | Ing. Markéta Hamplová |  | Vypracoval  | Ing. Dora Beňová      |  |
| Garant profese    | Radim Novák           |  | Kontroloval | Radim Novák           |  |
| Odpov. projektant | Ing. Josef Doležal    |  | Schválil    | Ing. Markéta Hamplová |  |

|                              |        |                  |               |
|------------------------------|--------|------------------|---------------|
| Číslo dokumentu              | Revize | Část dokumentace | Číslo přílohy |
| 359390-MMCZ-POT-992111-05_06 | 02     | E.1.6.1          | 05_06         |

© Mott MacDonald  
Tento dokument smí být užíván pouze osobou, která si jej objednala, a to pro účely a činnosti, pro které byl Zhotovitelem zpracován.  
Tento dokument nesmí být jakkoliv užíván jinými osobami bez předchozího souhlasu Zhotovitele a osoby, která si jeho zpracování objednala.