



SITUACE SO 99-21-21.2
M 1:500

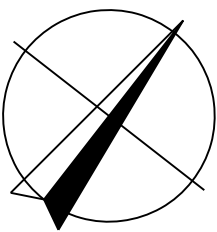

SOUŘADNICOVÝ SYSTÉM: S-JTSK
VÝŠKOVÝ SYSTÉM: Bpv

km 44,410

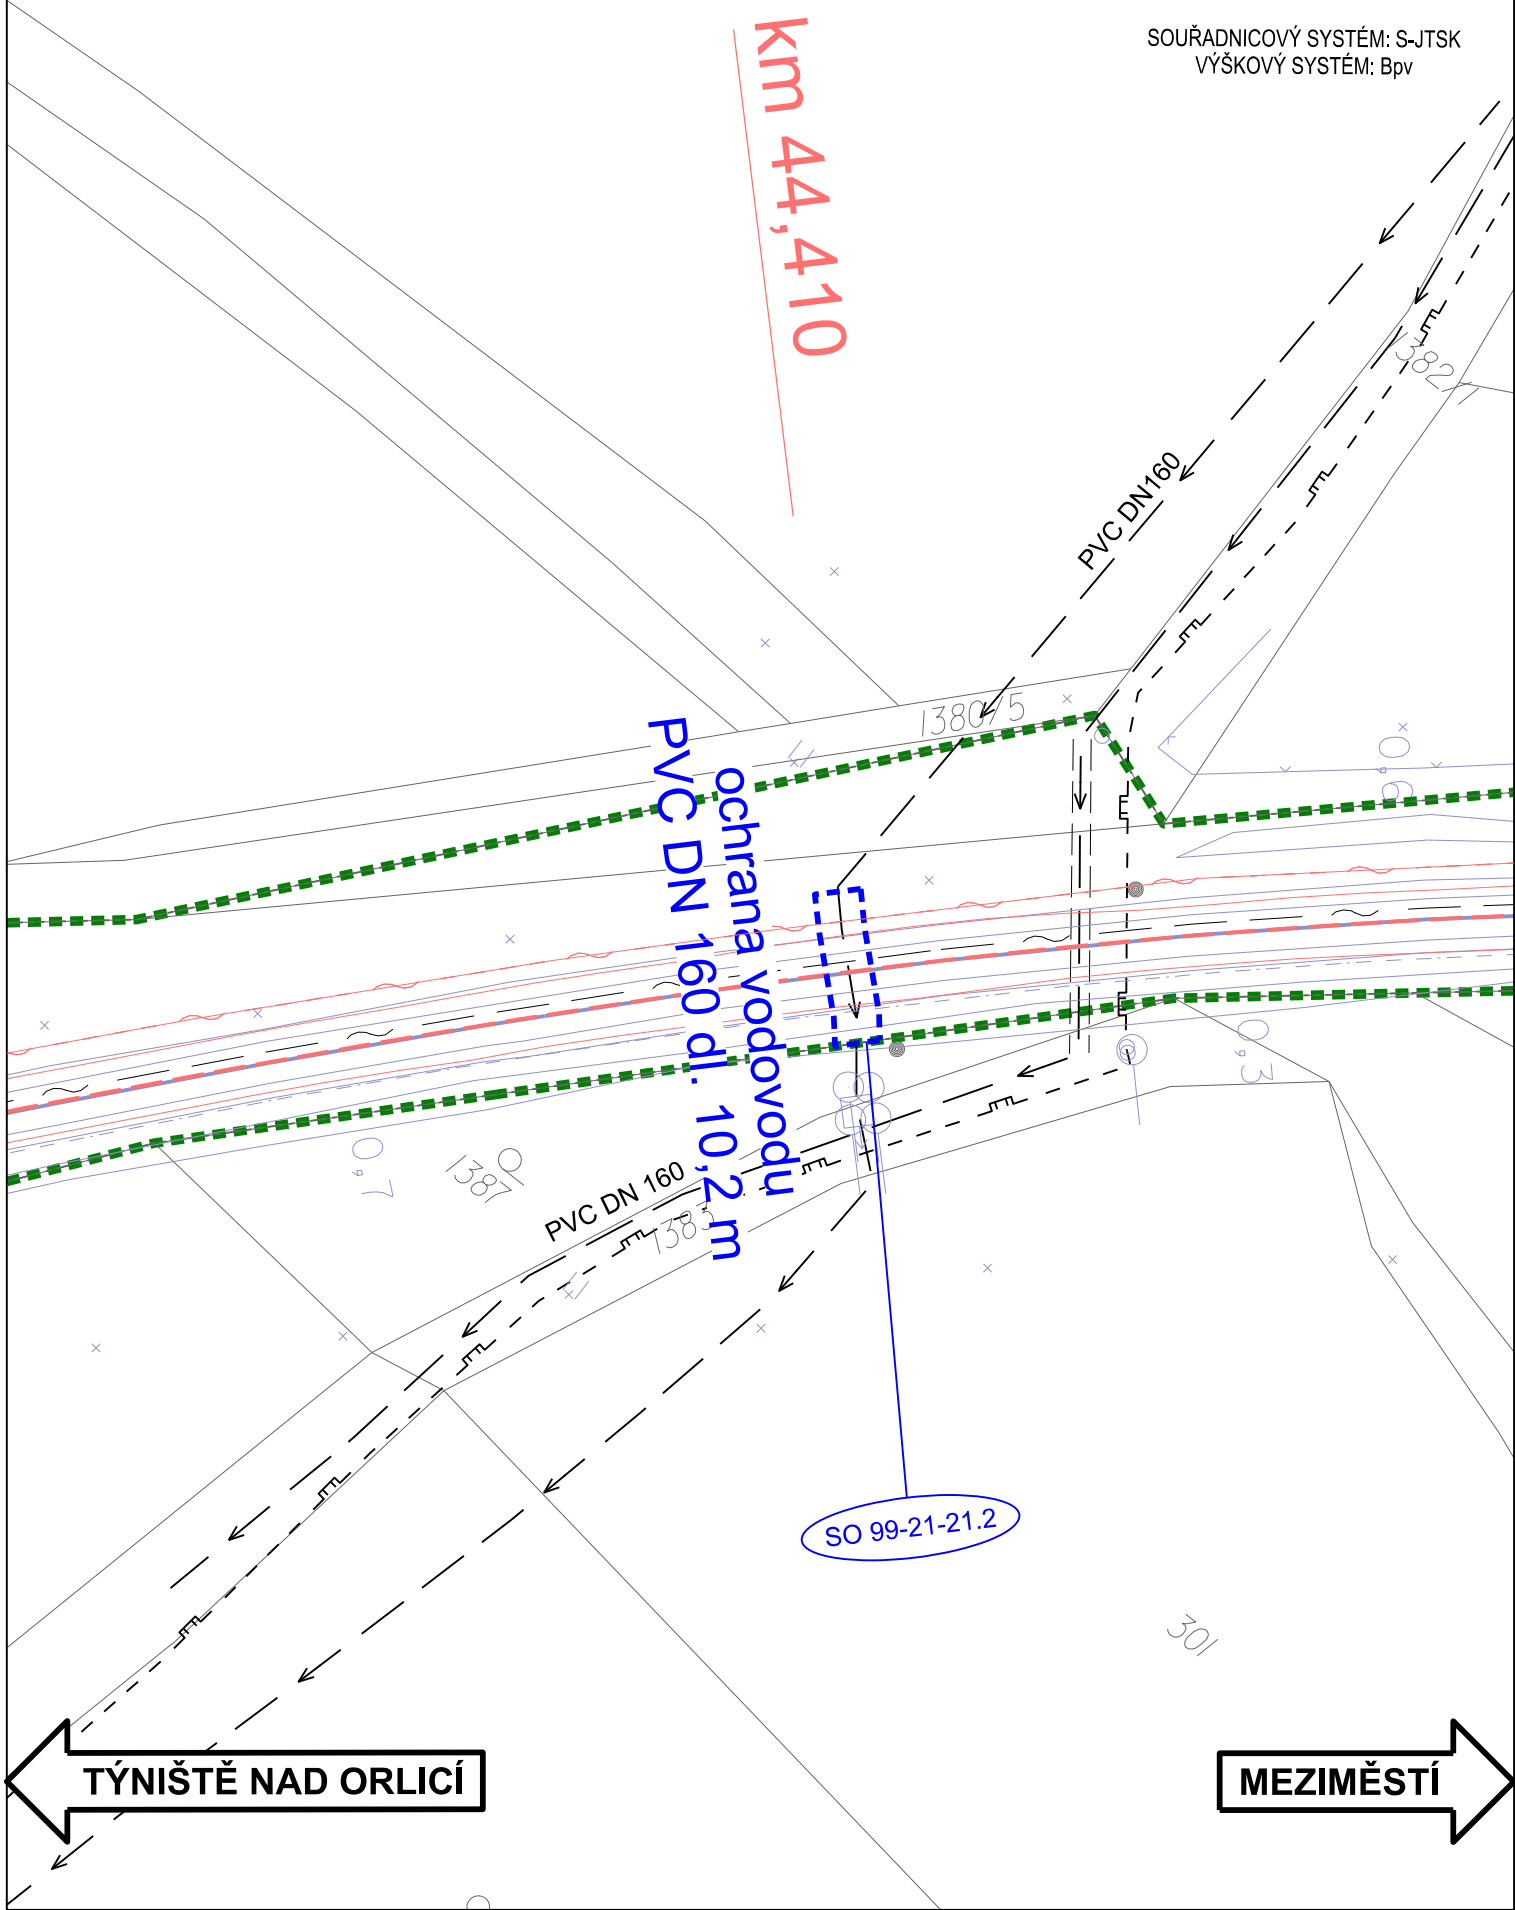


Legenda:

- OCHRANA VODOVODU - v rozsahu ochranného pásma
- VODOVOD STÁVAJÍCÍ
- KANALIZACE STÁVAJÍCÍ
- PLYNOVOD STÁVAJÍCÍ
- SOUVISEJÍCÍ SO REVITALIZACE TRATI TÝNIŠTĚ N.O. - BROUMOV
- DEMOLICE
- ZÁBOR STAVBY
- KATASTRÁLNÍ MAPA
- GEODETICKÉ ZAMĚŘENÍ

Zhotovitel Aktualizace projektu:
Společnost "MM-SUDOP: Ty-Br_aktualizace"
Výškový systém Bpv
Souřadný systém S-JTSK

Přehled revizí přílohy					
03	31.07.2017	DBe	Aktualizace Projektu 07/2017	RNo	MHa
02	30.11.2016	DBe	Odevzdání Projektu se zapracovanými připomínkami	RNo	MHa
01	01.07.2016	DBe	Odevzdání k připomínkovému řízení	RNo	MHa
Rev.	Datum	Vyprac.	Popis obsahu revize	Kontr.	Schv.







Objednatel		Správa železniční dopravní cesty, státní organizace Dlážděná 1003/7, 110 00 Praha 1			
		Stavební správa východ Nerudova 1, 772 58 Olomouc www.szdc.cz			

Zhotovitel		Společnost "MM: Ty - Br"			
		Mott MacDonald CZ, spol. s r.o. Národní 984/15 110 00 Praha 1 www.mottmac.com			
		MOTT MACDONALD LIMITED-org. složka Národní 984/15 110 00 Praha 1 www.mottmac.com			

Zpracovatel části		Mott MacDonald CZ, spol. s r.o. Národní 984/15 110 00 Praha 1 +420 221 412 800 www.mottmac.com			
					

Akce					
Revitalizace trati Týniště n. O. - Broumov					

  Část dokumentace					
E	Stavební část				
E .1	Inženýrské objekty				
E.1.6	Potrubní vedení (voda, plyn, kanalizace)				
E.1.6.2	Opočno - Hronov, ochrany vodovodů				

Název přílohy Situace SO 99-21-21.2				Stupeň dokumentace		projekt
				Měřítko		1 : 1000
				Formát		2 A4
				Datum		10/2016
Manažer projektu	Ing. Markéta Hamplová		Vypracoval	Ing. Dora Beňová		
Garant profese	Radim Novák		Kontroloval	Radim Novák		
Odpor. projektant	Ing. Josef Doležal		Schválil	Ing. Markéta Hamplová		
Číslo dokumentu				Revize	Část dokumentace	Číslo přílohy
359390-MMCZ-POT-992121-03_02				03	E.1.6.2	03_02

© Mott MacDonald
Tento dokument smí být užíván pouze osobou, která si jej objednala, a to pro účely a činnosti, pro které byl Zhotovitelem zpracován.
Tento dokument nesmí být jakkoliv užíván jinými osobami bez předchozího souhlasu Zhotovitele a osoby, která si jeho zpracování objednala.