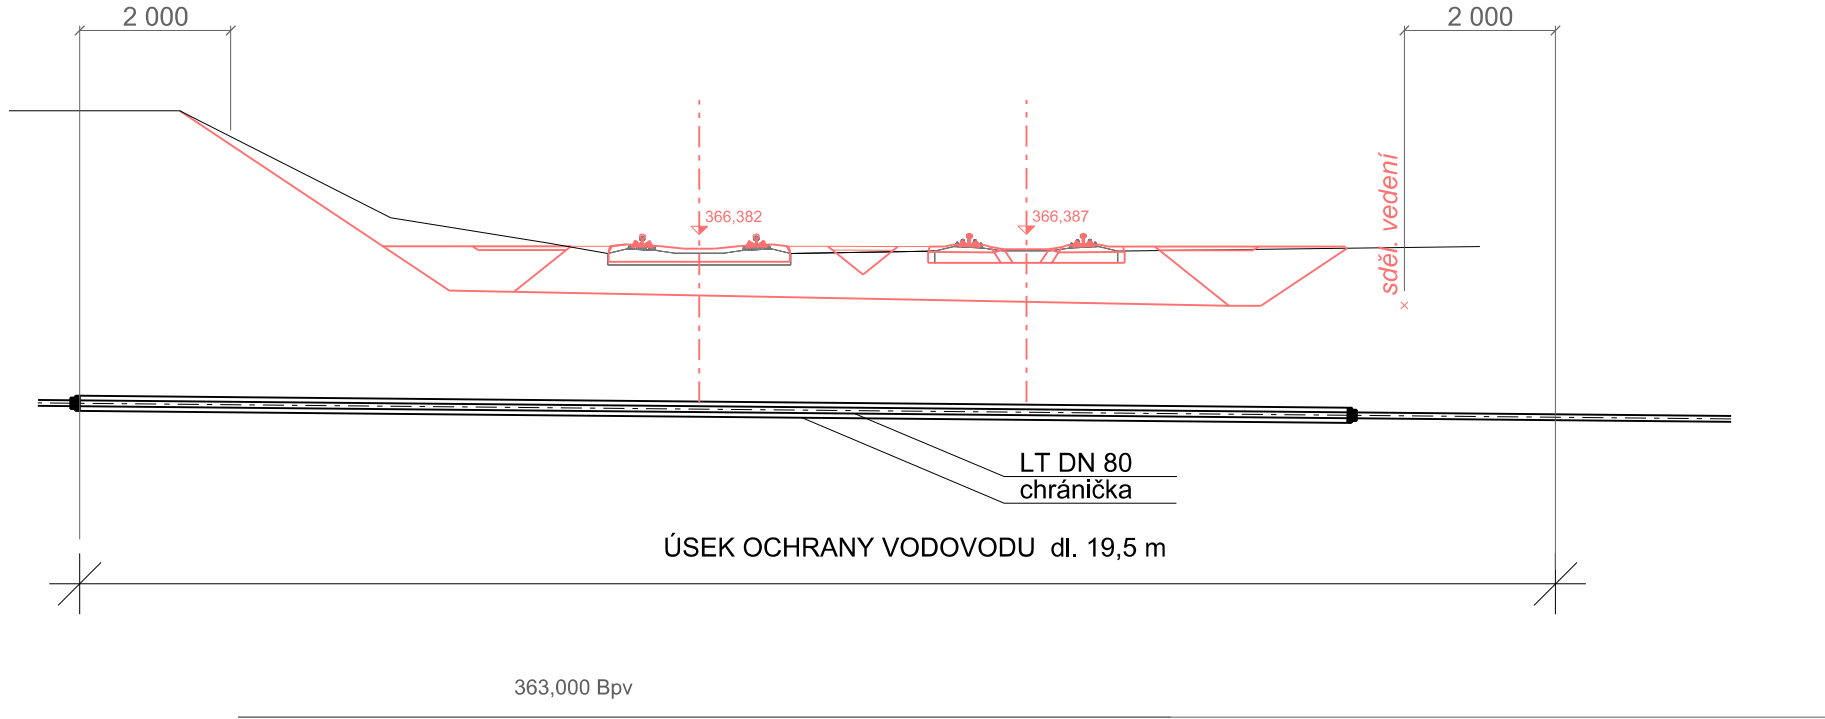


ŘEZ SO 99-21-21.11  
M 1:100  
km 67,550



Legenda:


- STÁVAJÍCÍ VODOVOD
- ROZSAH OCHRANY VODOVODU
- STÁVAJÍCÍ TERÉN
- SOUVISEJÍCÍ SO REVITALIZACE TRATI TÝNIŠTĚ N.O. - BROUMOV
- DEMOLICE

Hloubka vodovodu je předpokládána dle ČSN 73 6005. Před zahájením zemních prací je nutno ji na obou stranách trati ověřit kopanou sondou. Ochrana vodovodu je navržena v šířce ochranného pásma (1,5 m od líce potrubí)

Výškový systém Bpv  
Souřadný systém S-JTSK

| Přehled revizí přílohy |            |         |  |        |       |
|------------------------|------------|---------|--|--------|-------|
| 02                     | 30.11.2016 | DBe     | Odevzdání projektu se zapracovanými připomínkami | RNo    | MHa   |
| 01                     | 01.07.2016 | DBe     | Odevzdání k připomínkovému řízení                | RNo    | MHa   |
| Rev.                   | Datum      | Vyprac. | Popis obsahu revize                              | Kontr. | Schv. |

|   |  |  |  |  |  |
|---|--|--|--|--|--|
| Objednatel  |  | Správa železniční dopravní cesty, státní organizace<br>Dlážděná 1003/7, 110 00 Praha 1 |  |  |  |
|  |  | Stavební správa východ<br>Nerudova 1, 772 58 Olomouc<br>www.szdc.cz                    |  |  |  |

|   |  |   |  |  |  |
|---|--|---|--|--|--|
| Zhotovitel  |  | Společnost "MM: Ty - Br"  |  |  |  |
|  |  | Mott MacDonald CZ, spol. s r.o.<br>Národní 984/15<br>110 00 Praha 1 |  | MOTT MACDONALD LIMITED-org. složka<br>Národní 984/15<br>110 00 Praha 1 |  |
|   |  | www.mottmac.com   |  | www.mottmac.com  |  |

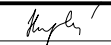


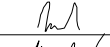


|  |  |   |  |  |  |
|--|--|---|--|--|--|
| Zpracovatel částí  |  | Mott MacDonald CZ, spol. s r.o.<br>Národní 984/15<br>110 00 Praha 1 |  |  |  |
|  |  | +420 221 412 800<br>www.mottmac.com                                 |  |  |  |

|  |  |  |  |  |  |
|--|--|--|--|--|--|
| Akce                                       |  |  |  |  |  |
| Revitalizace trati Týniště n. O. - Broumov |  |  |  |  |  |

|                  |  |  |  |  |  |
|------------------|--|--|--|--|--|
| Část dokumentace |  | Stavební část                            |  |  |  |
| E .1             |  | Inženýrské objekty                       |  |  |  |
| E.1.6            |  | Potrubní vedení (voda, plyn, kanalizace) |  |  |  |
| E.1.6.2          |  | Opočno - Hronov, ochrany vodovodů        |  |  |  |

|               |                    |  |         |  |  |
|---------------|--------------------|--|---------|--|--|
| Název přílohy | Stupeň dokumentace |  | projekt |  |  |
|               | Měřítko            |  | 1 : 100 |  |  |
|               | Formát             |  | 2 A4    |  |  |
|               | Datum              |  | 10/2016 |  |  |

Řez SO 99-21-21.11

|                   |                       |   |             |                       |   |
|-------------------|-----------------------|---|-------------|-----------------------|---|
| Manažer projektu  | Ing. Markéta Hamplová |  | Vypracoval  | Ing. Dora Beňová      |  |
| Garant profese    | Radim Novák           |  | Kontroloval | Radim Novák           |  |
| Odpor. projektant | Ing. Josef Doležal    |  | Schválil    | Ing. Markéta Hamplová |  |

|                              |  |        |                  |               |  |
|------------------------------|--|--------|------------------|---------------|--|
| Číslo dokumentu              |  | Revize | Část dokumentace | Číslo přílohy |  |
| 359390-MMCZ-POT-992121-05_11 |  | 02     | E.1.6.2          | 05_11         |  |

© Mott MacDonald  
Tento dokument smí být užíván pouze osobou, která si jej objednala, a to pro účely a činnosti, pro které byl Zhotovitelem zpracován.  
Tento dokument nesmí být jakkoliv užíván jinými osobami bez předchozího souhlasu Zhotovitele a osoby, která si jeho zpracování objednala.