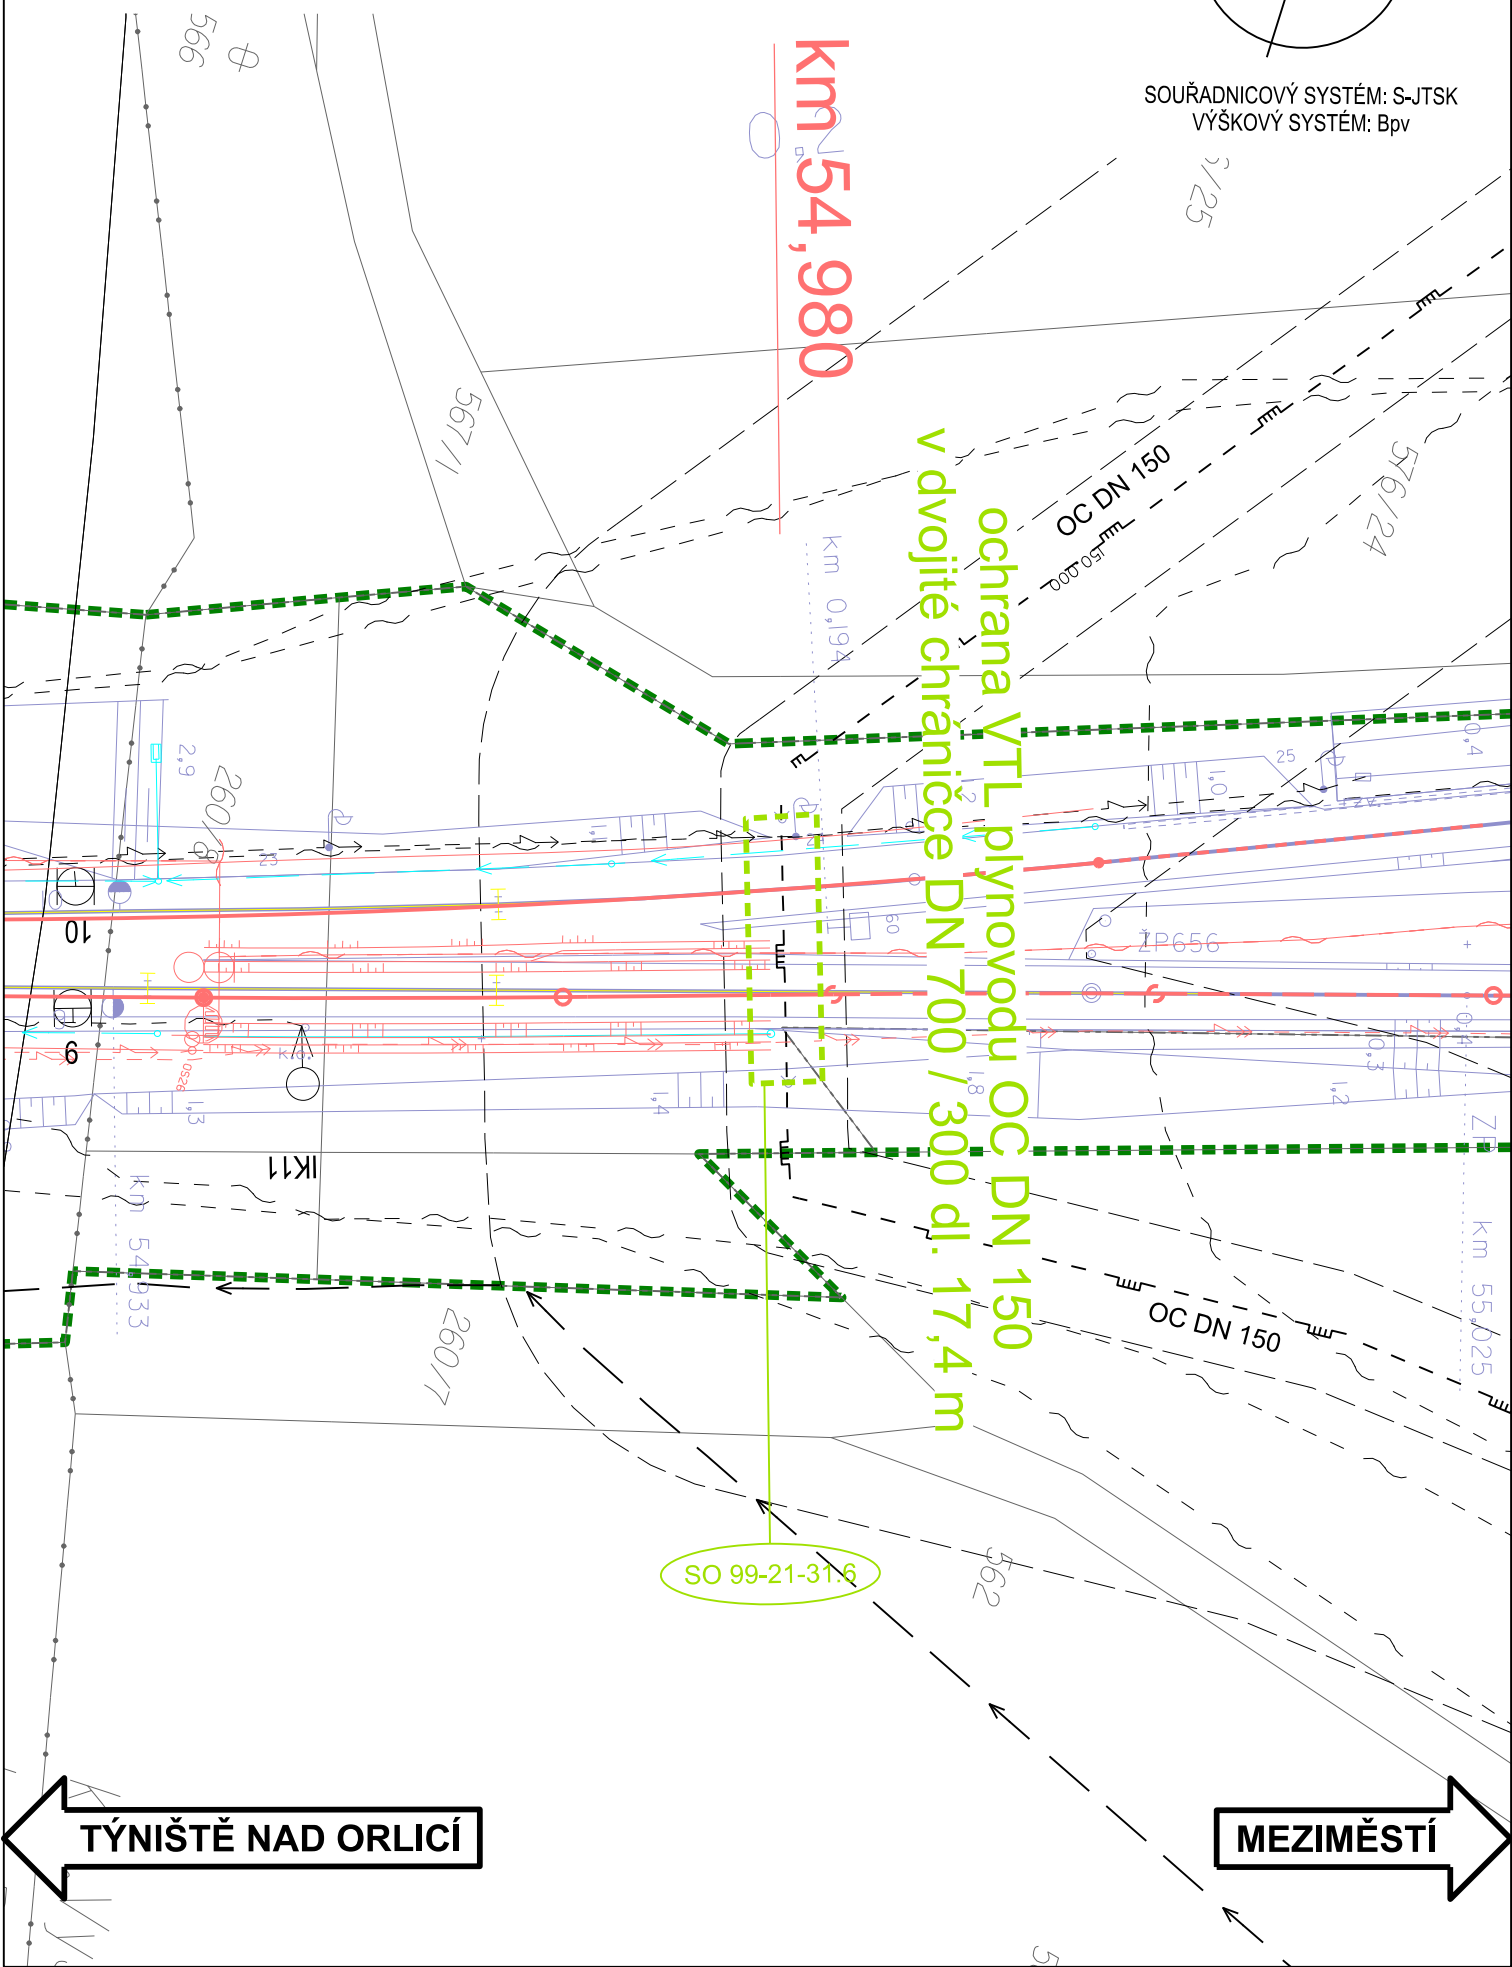





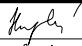


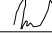
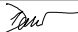
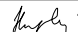
SITUACE SO 99-21-31.6  
M 1:500



Legenda:

- OCHRANA PLYNOVODU - v rozsahu ochranného pásma
- VODOVOD STÁVAJÍCÍ
- KANALIZACE STÁVAJÍCÍ
- PLYNOVOD STÁVAJÍCÍ
- SOUVISEJÍCÍ SO REVITALIZACE TRATI TÝNIŠTĚ N.O. - BROUMOV
- DEMOLICE
- ZÁBOR STAVBY
- KATASTRÁLNÍ MAPA
- GEODETICKÉ ZAMĚŘENÍ

Výškový systém Bpv  
Souřadný systém S-JTSK

Přehled revizí přílohy					
02	30.11.2016	DBe	Odevzdání projektu se zpracovanými připomínkami	RNo	MHa
01	01.07.2016	DBe	Odevzdání k připomínkovému řízení	RNo	MHa
Rev.	Datum	Vyprac.	Popis obsahu revize	Kontr.	Schv.
<div>Objednatel</div> <div><div><div>Správa železniční dopravní cesty</div></div><div><div>Správa železniční dopravní cesty, státní organizace</div><div>Dlážděná 1003/7, 110 00 Praha 1</div><div>Stavební správa východ</div><div>Nerudova 1, 772 58 Olomouc</div><div>www.szdc.cz</div></div></div>					
<div>Zhotovitel</div> <div><div><div>Mott MacDonald</div></div><div><div>Společnost "MM: Ty - Br"</div><div><div>Mott MacDonald CZ, spol. s r.o.</div><div>Národní 984/15</div><div>110 00 Praha 1</div><div>www.mottmac.com</div></div><div><div>MOTT MACDONALD LIMITED-org. složka</div><div>Národní 984/15</div><div>110 00 Praha 1</div><div>www.mottmac.com</div></div></div></div>					
<div>Zpracovatel částí</div> <div><div><div>Mott MacDonald</div></div><div><div>Mott MacDonald CZ, spol. s r.o.</div><div>Národní 984/15</div><div>110 00 Praha 1</div><div>+420 221 412 800</div><div>www.mottmac.com</div></div></div>					
<div>Akce</div> <div><div>Revitalizace trati Týniště n. O. - Broumov</div></div>					
<div>Část dokumentace</div> <div><div>E</div><div>Stavební část</div></div> <div><div>E .1</div><div>Inženýrské objekty</div></div> <div><div>E.1.6</div><div>Potrubní vedení (voda, plyn, kanalizace)</div></div> <div><div>E.1.6.3</div><div>Opočno - Hronov, ochrany plynovodů</div></div>					
<div>Název přílohy</div> <div>Situace SO 99-21-31.6</div>				<div>Stupeň dokumentace</div> <div>projekt</div> <div>Měřítko</div> <div>1 : 500</div> <div>Formát</div> <div>2 A4</div> <div>Datum</div> <div>10/2016</div>	
Manažer projektu	Ing. Markéta Hamplová		Vypracoval	Ing. Dora Beňová	
Garant profese	Radim Novák		Kontroloval	Radim Novák	
Odpov. projektant	Ing. Josef Doležal		Schválil	Ing. Markéta Hamplová	
<div>Číslo dokumentu</div> <div>359390-MMCZ-POT-992131-03_06</div>				<div>Revize</div> <div>02</div>	<div>Část dokumentace</div> <div>E.1.6.3</div> <div>Číslo přílohy</div> <div>03_06</div>

© Mott MacDonald  
Tento dokument smí být užíván pouze osobou, která si jej objednala, a to pro účely a činnosti, pro které byl Zhotovitelem zpracován.  
Tento dokument nesmí být jakkoliv užíván jinými osobami bez předchozího souhlasu Zhotovitele a osoby, která si jeho zpracování objednala.