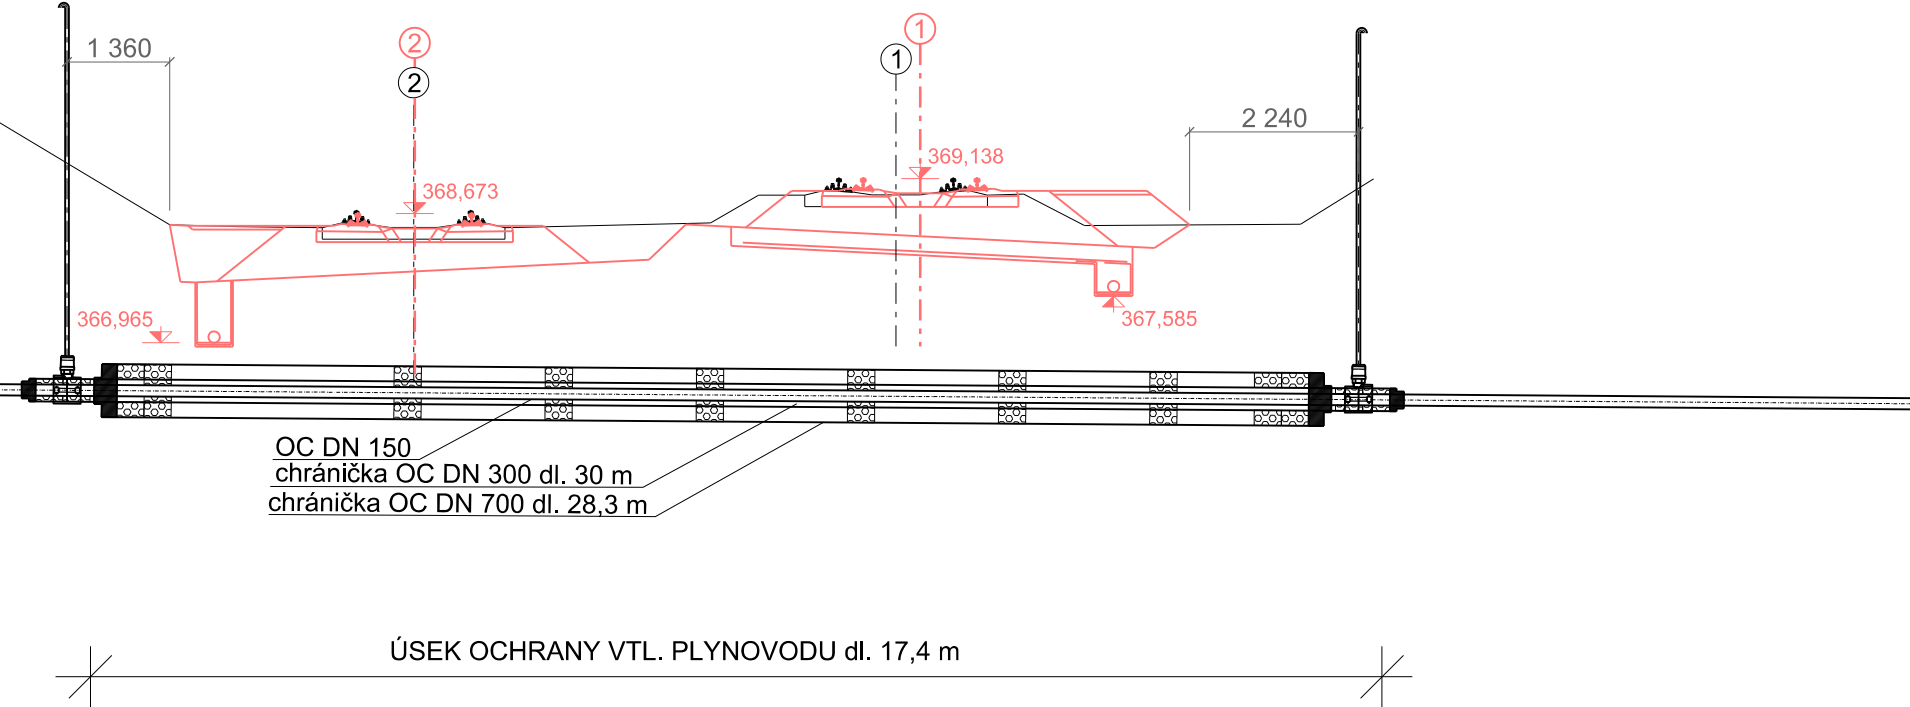


ŘEZ SO 99-21-31.6
M 1:100
km 54,980



Legenda:


	STÁVAJÍCÍ PLYNOVOD
	ROZSAH OCHRANY PLYNOVODU
	STÁVAJÍCÍ TERÉN
	SOUVISEJÍCÍ SO REVITALIZACE TRATI TÝNIŠTĚ N.O. - BROUMOV
	DEMOLICE

Hloubka plynovodu je předpokládána dle ČSN 73 6005. Před zahájením výstavby bude ověřena kopanou sondou.
Ochrana plynovodu je navržena v šířce ochranného pásma (1 m od líce potrubí)

Výškový systém Bpv
Souřadný systém S-JTSK

Přehled revizí přílohy					
02	30.11.2016	DBe	Odevzdání projektu se zapracovanými připomínkami	RNo	MHa
01	01.07.2016	DBe	Odevzdání k připomínkovému řízení	RNo	MHa
Rev.	Datum	Vyprac.	Popis obsahu revize	Kontr.	Schv.

Objednatel		Správa železniční dopravní cesty, státní organizace Dlážděná 1003/7, 110 00 Praha 1			
					
		Stavební správa východ Nerudova 1, 772 58 Olomouc www.szdc.cz			

Zhotovitel		Společnost "MM: Ty - Br"			
		Mott MacDonald CZ, spol. s r.o. Národní 984/15 110 00 Praha 1		MOTT MACDONALD LIMITED-org. složka Národní 984/15 110 00 Praha 1	
		www.mottmac.com		www.mottmac.com	

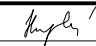

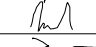
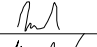


Zpracovatel částí		Mott MacDonald CZ, spol. s r.o. Národní 984/15 110 00 Praha 1			
					
		+420 221 412 800 www.mottmac.com			

Akce					
Revitalizace trati Týniště n. O. - Broumov					

Část dokumentace					
E		Stavební část			
E .1		Inženýrské objekty			
E.1.6		Potrubní vedení (voda, plyn, kanalizace)			
E.1.6.3		Opočno - Hronov, ochrany plynovodů			

Název přílohy	Stupeň dokumentace		projekt		
	Měřítko		1 : 100		
	Formát		2 A4		
	Datum		10/2016		

Řez SO 99-21-31.6

Manažer projektu	Ing. Markéta Hamplová		Vypracoval	Ing. Dora Beňová	
Garant profese	Radim Novák		Kontroloval	Radim Novák	
Odпов. projektant	Ing. Josef Doležal		Schválil	Ing. Markéta Hamplová	

Číslo dokumentu		Revize	Část dokumentace	Číslo přílohy	
359390-MMCZ-POT-992131-04_06		02	E.1.6.3	04_06	

© Mott MacDonald
Tento dokument smí být užíván pouze osobou, která si jej objednala, a to pro účely a činnosti, pro které byl Zhotovitelem zpracován.
Tento dokument nesmí být jakkoliv užíván jinými osobami bez předchozího souhlasu Zhotovitele a osoby, která si jeho zpracování objednala.