


km 40,654

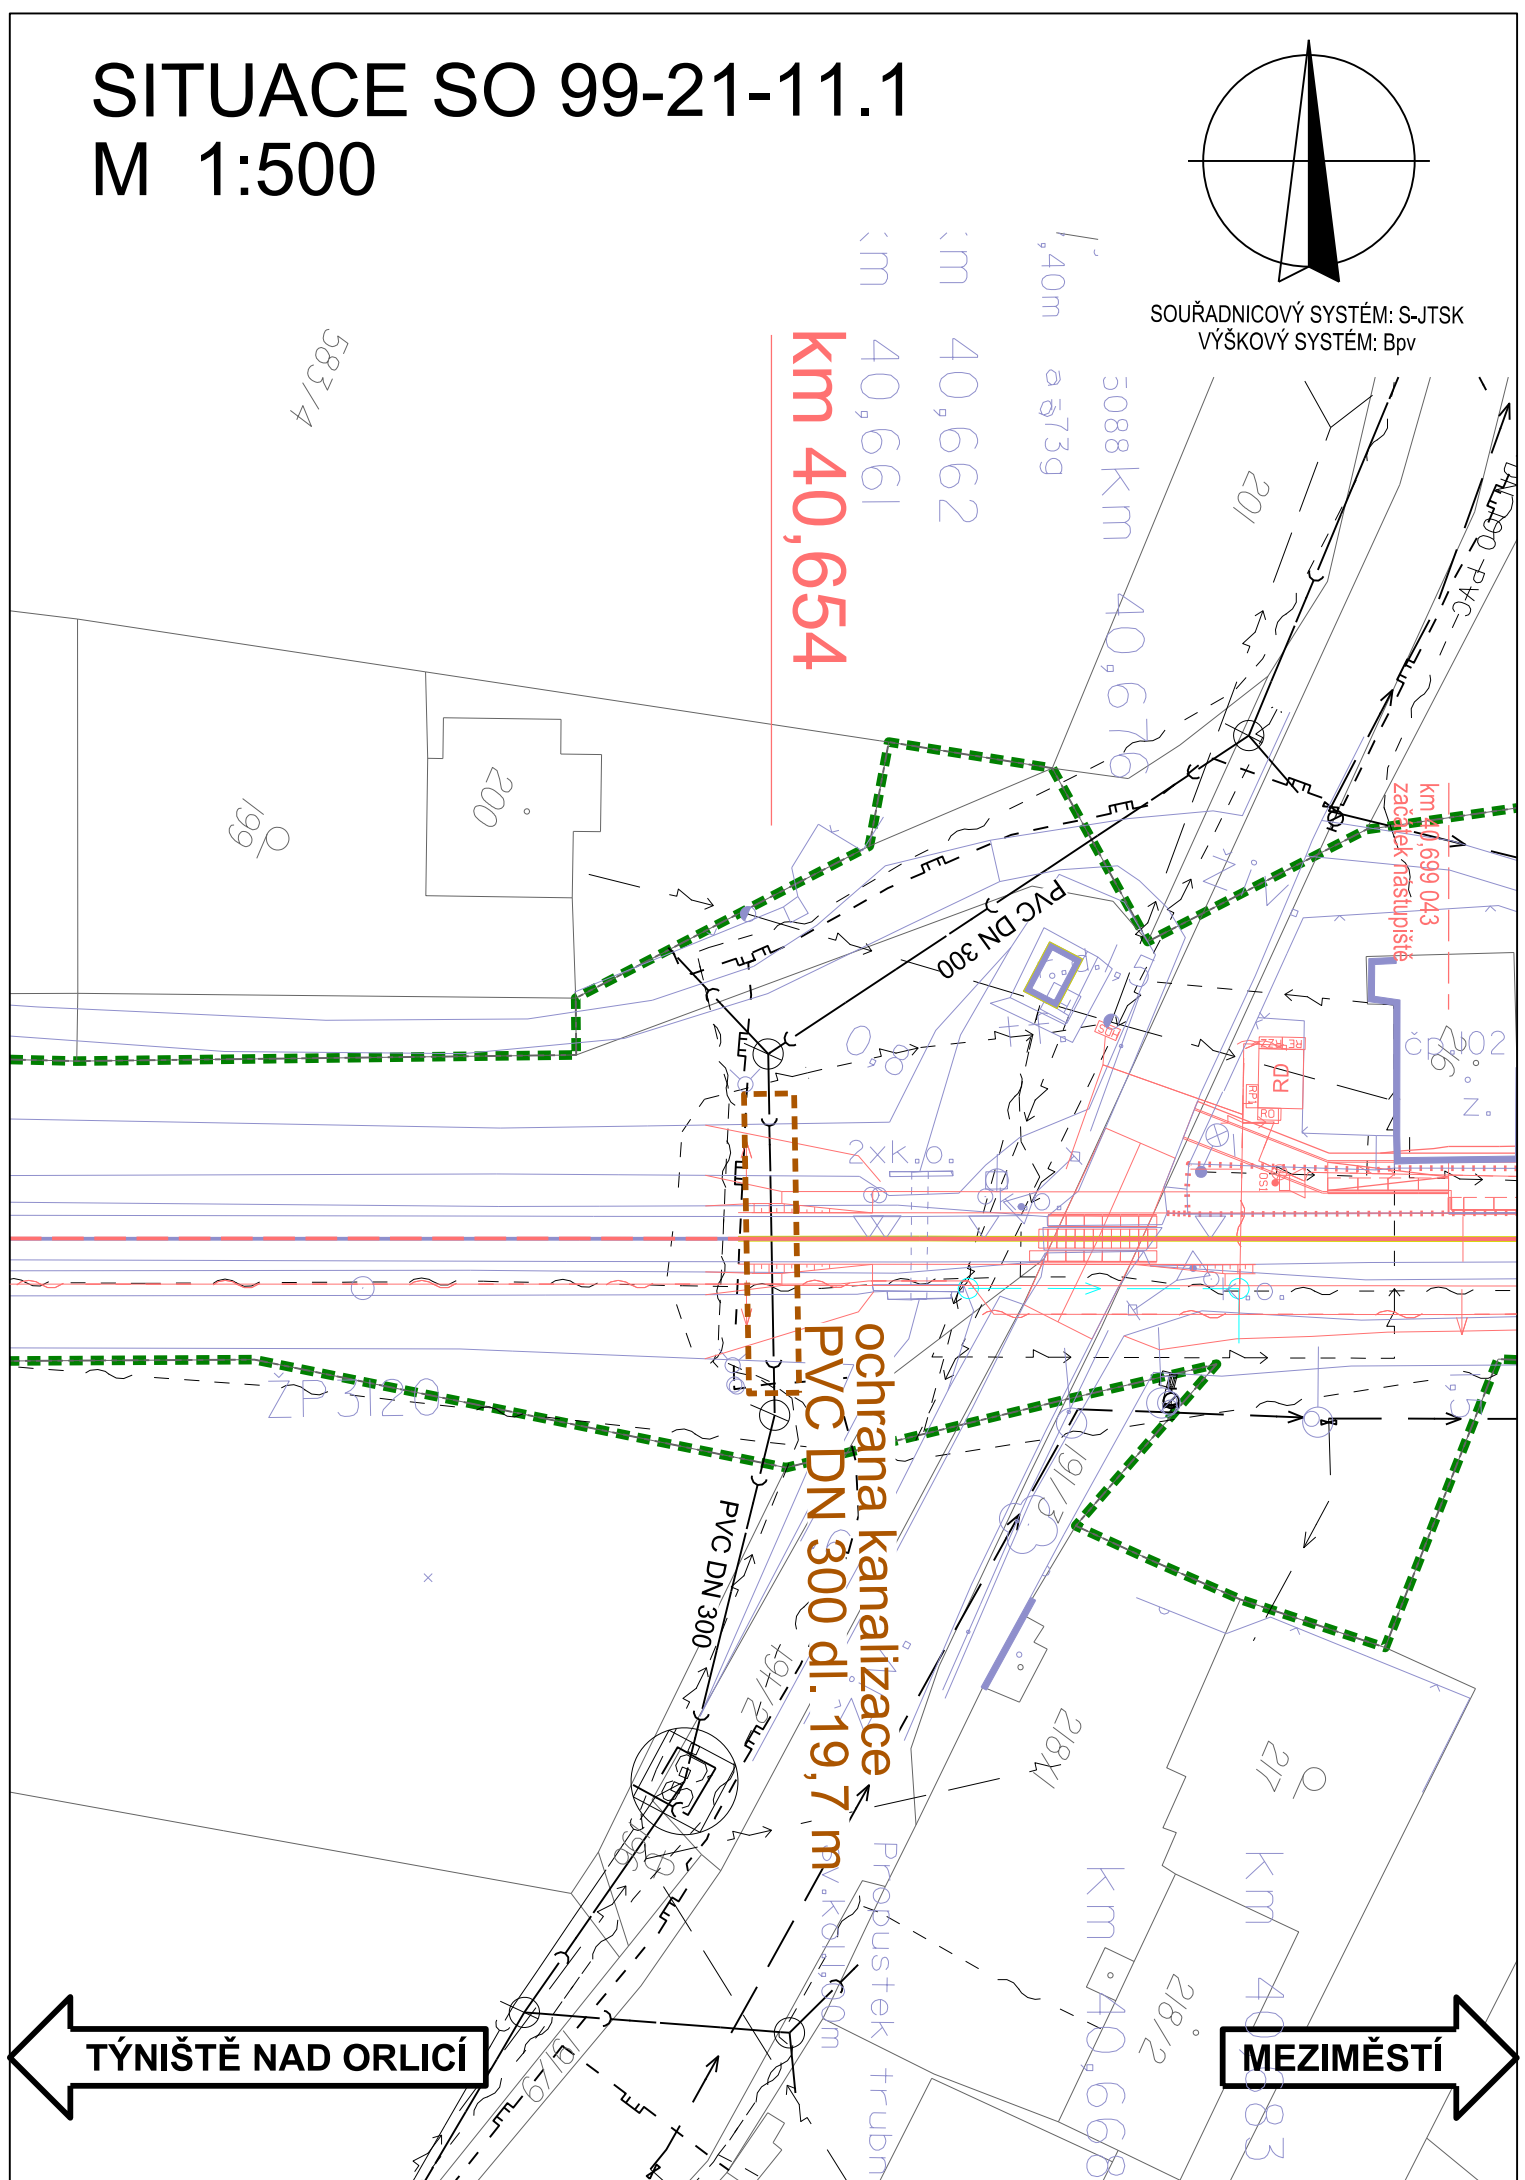


OCHRANA KANALIZACE - v rozsahu ochranného pásma
VODOVOD STÁVAJÍCÍ
KANALIZACE STÁVAJÍCÍ
PLYNOVOD STÁVAJÍCÍ
SOUVISEJÍCÍ SO REVITALIZACE TRATI TÝNIŠTĚ N.O. - BROUMOV
DEMOLICE
ZÁBOR STAVBY
KATASTRÁLNÍ MAPA
GEODETICKÉ ZAMĚŘENÍ

Zhotovitel Aktualizace projektu:
Společnost "MM-SUDOP: Ty-Br_aktualizace"
Výškový systém Bpv
Souřadný systém S-JTSK

Přehled revizí přílohy					
03	31.07.2017	DBe	Aktualizace Projektu 07/2017	RNo	MHa
02	30.11.2016	DBe	Odevzdání Projektu se zapracovanými připomínkami	RNo	MHa
01	01.07.2016	DBe	Odevzdání k připomínkovému řízení	RNo	MHa
Rev.	Datum	Vyprac.	Popis obsahu revize	Kontr.	Schv.

Objednatel	Správa železniční dopravní cesty, státní organizace Dlážděná 1003/7, 110 00 Praha 1
	Stavební správa východ Nerudova 1, 772 58 Olomouc
<i>Správa železniční dopravní cesty</i>	www.szdc.cz




 

 
Zhotovitel	Společnost "MM: Ty - Br"		
		Mott MacDonald CZ, spol. s r.o. Národní 984/15 110 00 Praha 1	MOTT MACDONALD LIMITED-org. složka Národní 984/15 110 00 Praha 1
		www.mottmac.com	www.mottmac.com

Zpracovatel částí	Mott MacDonald CZ, spol. s r.o.
	Národní 984/15
	110 00 Praha 1
	+420 221 412 800
	www.mottmac.com

Akce

Revitalizace trati Týniště n. O. - Broumov

Část dokumentace	
E	Stavební část
E .1	Inženýrské objekty
E.1.6	Potrubní vedení (voda, plyn, kanalizace)
E.1.6.1	Opočno - Hronov, ochrany kanalizací

Název přílohy Situace SO 99-21-11.1				Stupeň dokumentace		projekt
				Měřítko		1 : 500
				Formát		2 A4
				Datum		10/2016
Manažer projektu	Ing. Markéta Hamplová		Vypracoval	Ing. Dora Beňová		
Garant profese	Radim Novák		Kontroloval	Radim Novák		
Odpov. projektant	Ing. Josef Doležal		Schválil	Ing. Markéta Hamplová		
Číslo dokumentu 359390-MMCZ-POT-992111-03_01				Revize 03	Část dokumentace E.1.6.1	Číslo přílohy 03_01

© Mott MacDonald