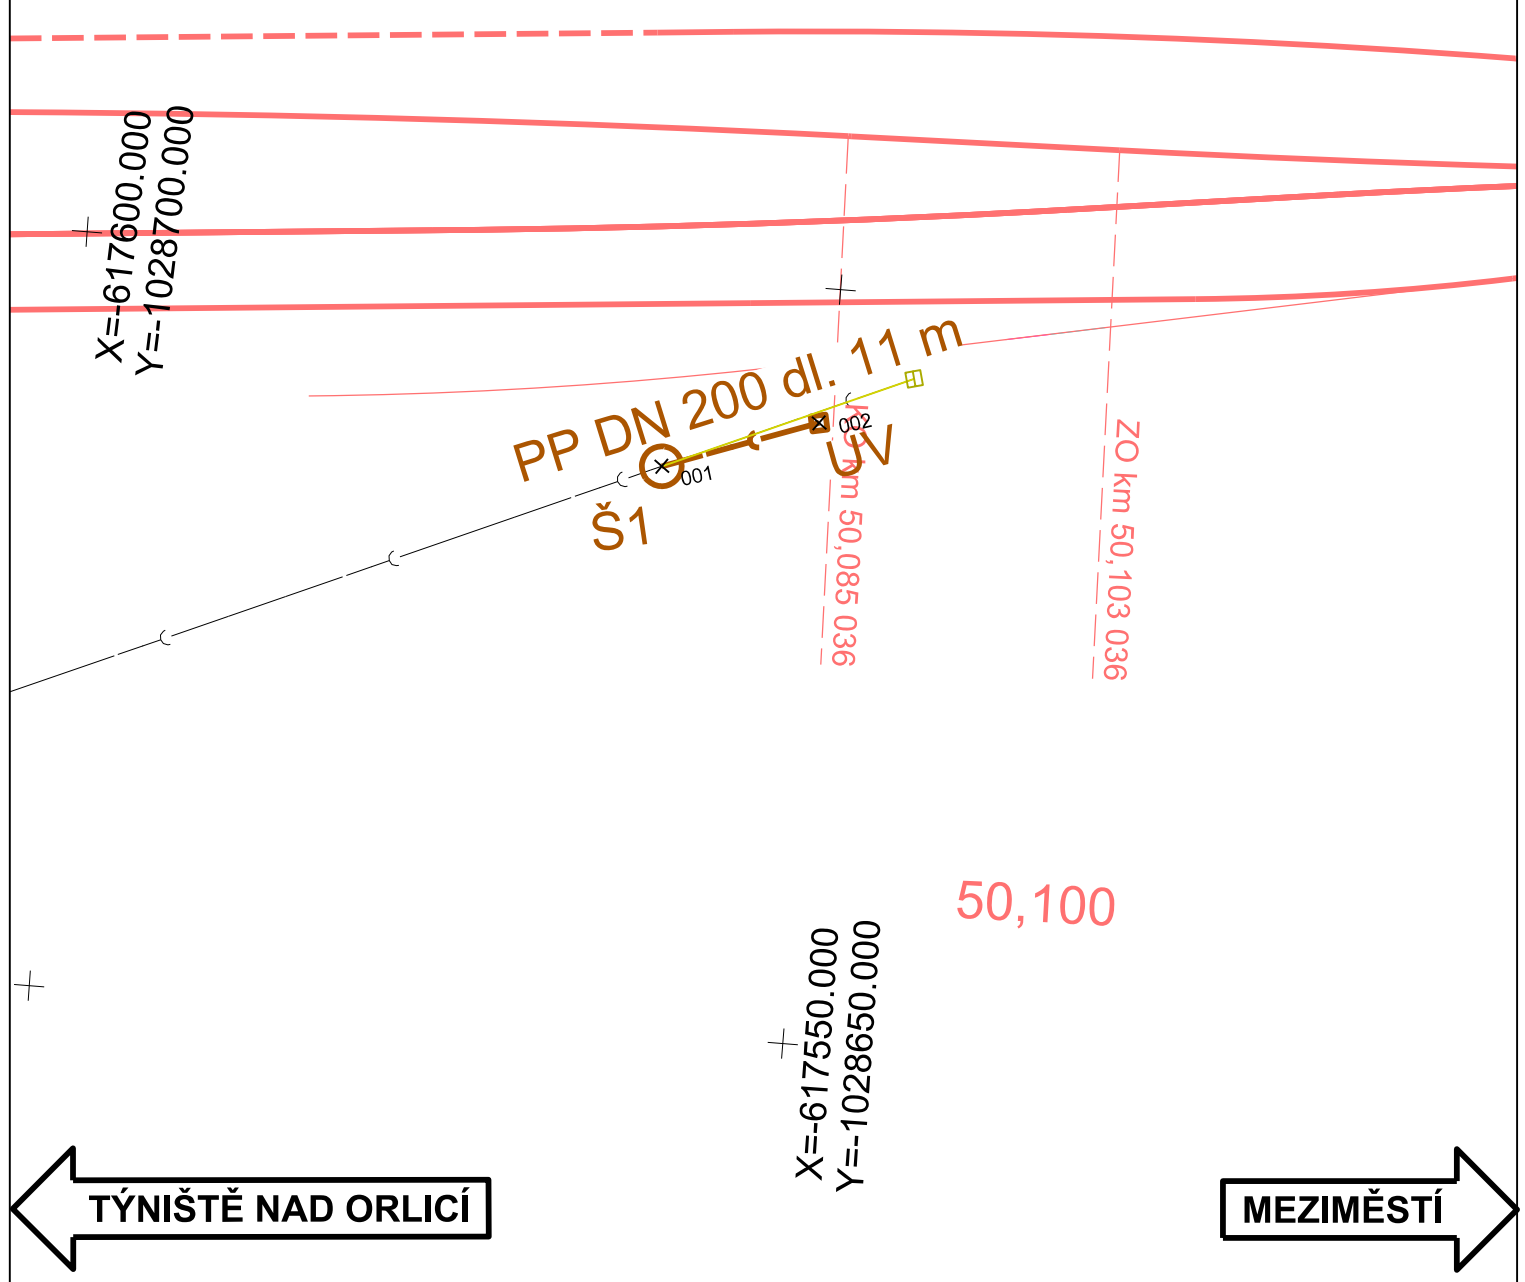


VYTYČOVACÍ VÝKRES SO 99-21-11.3
M 1:500



SEZNAM VYTYČOVANÝCH BODŮ					
Předčísí	číslo	Y (m)	X (m)	Z (m)	Popis
9921113	001	617587.451	1028660.904	306.24	šachta Š 1
9921113	002	617591.104	1028650.745	306.88	uliční vpust'

Legenda:

- 0001 ✕ VYTYČOVANÝ BOD
- SO 99-21-11.3
- STÁVAJÍCÍ KANALIZACE (ČD-RSM)
- RUŠENÁ KANALIZACE
- OSA KOLEJE

Přesnost vytyčení dle ČSN 73 0420-1 a ČSN 73 0420-2
Pro vytyčení musí být použita platná a ověřená vytyčovací síť stavby (viz část I.3).

Výškový systém Bpv
Souřadný systém S-JTSK

Přehled revizí přílohy					
Rev.	Datum	Vyprac.	Popis obsahu revize	Kontr.	Schv.
02	30.11.2016	DBe	Odevzdání projektu se zapracovanými připomínkami	JBa	MHa
01	01.07.2016	DBe	Odevzdání k připomínkovému řízení	RNo	MHa

Objednatel

 Správa železniční dopravní cesty, státní organizace
Dlážděná 1003/7, 110 00 Praha 1

Stavební správa východ
Nerudova 1, 772 58 Olomouc
www.szdc.cz

Zhotovitel

 Společnost "MM: Ty - Br"

Mott MacDonald CZ, spol. s r.o.
Národní 984/15
110 00 Praha 1
www.mottmac.com

MOTT MACDONALD LIMITED-org. složka
Národní 984/15
110 00 Praha 1
www.mottmac.com

Zpracovatel částí

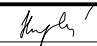
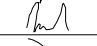
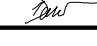
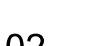


Mott MacDonald CZ, spol. s r.o.
Národní 984/15
110 00 Praha 1
+420 221 412 800
www.mottmac.com

Akce

Revitalizace trati Týniště n. O. - Broumov

Část dokumentace	
E	Stavební část
E .1	Inženýrské objekty
E.1.6	Potrubní vedení (voda, plyn, kanalizace)
E.1.6.1	Opočno - Hronov, ochrany kanalizací

Název přílohy		Stupeň dokumentace		projekt	
		Měřítko		1 : 1000	
		Formát		2 A4	
		Datum		10/2016	
Vytyčovací výkres SO 99-21-11.3		Manažer projektu	Ing. Markéta Hamplová		Vypracoval
		Garant profese	Radim Novák		Kontroloval
		Odpor. projektant	Ing. Josef Doležal		Schválil
		Ing. Markéta Hamplová			
Číslo dokumentu		Revize	Část dokumentace	Číslo přílohy	
359390-MMCZ-POT-992111-04_02		02	E.1.6.1	04_02	

© Mott MacDonald
Tento dokument smí být užíván pouze osobou, která si jej objednala, a to pro účely a činnosti, pro které byl Zhotovitelem zpracován.
Tento dokument nesmí být jakkoliv užíván jinými osobami bez předchozího souhlasu Zhotovitele a osoby, která si jeho zpracování objednala.