



VYTYČOVACÍ VÝKRES SO 99-21-11.4  
M 1:500

ŽST VÁCLAVICE

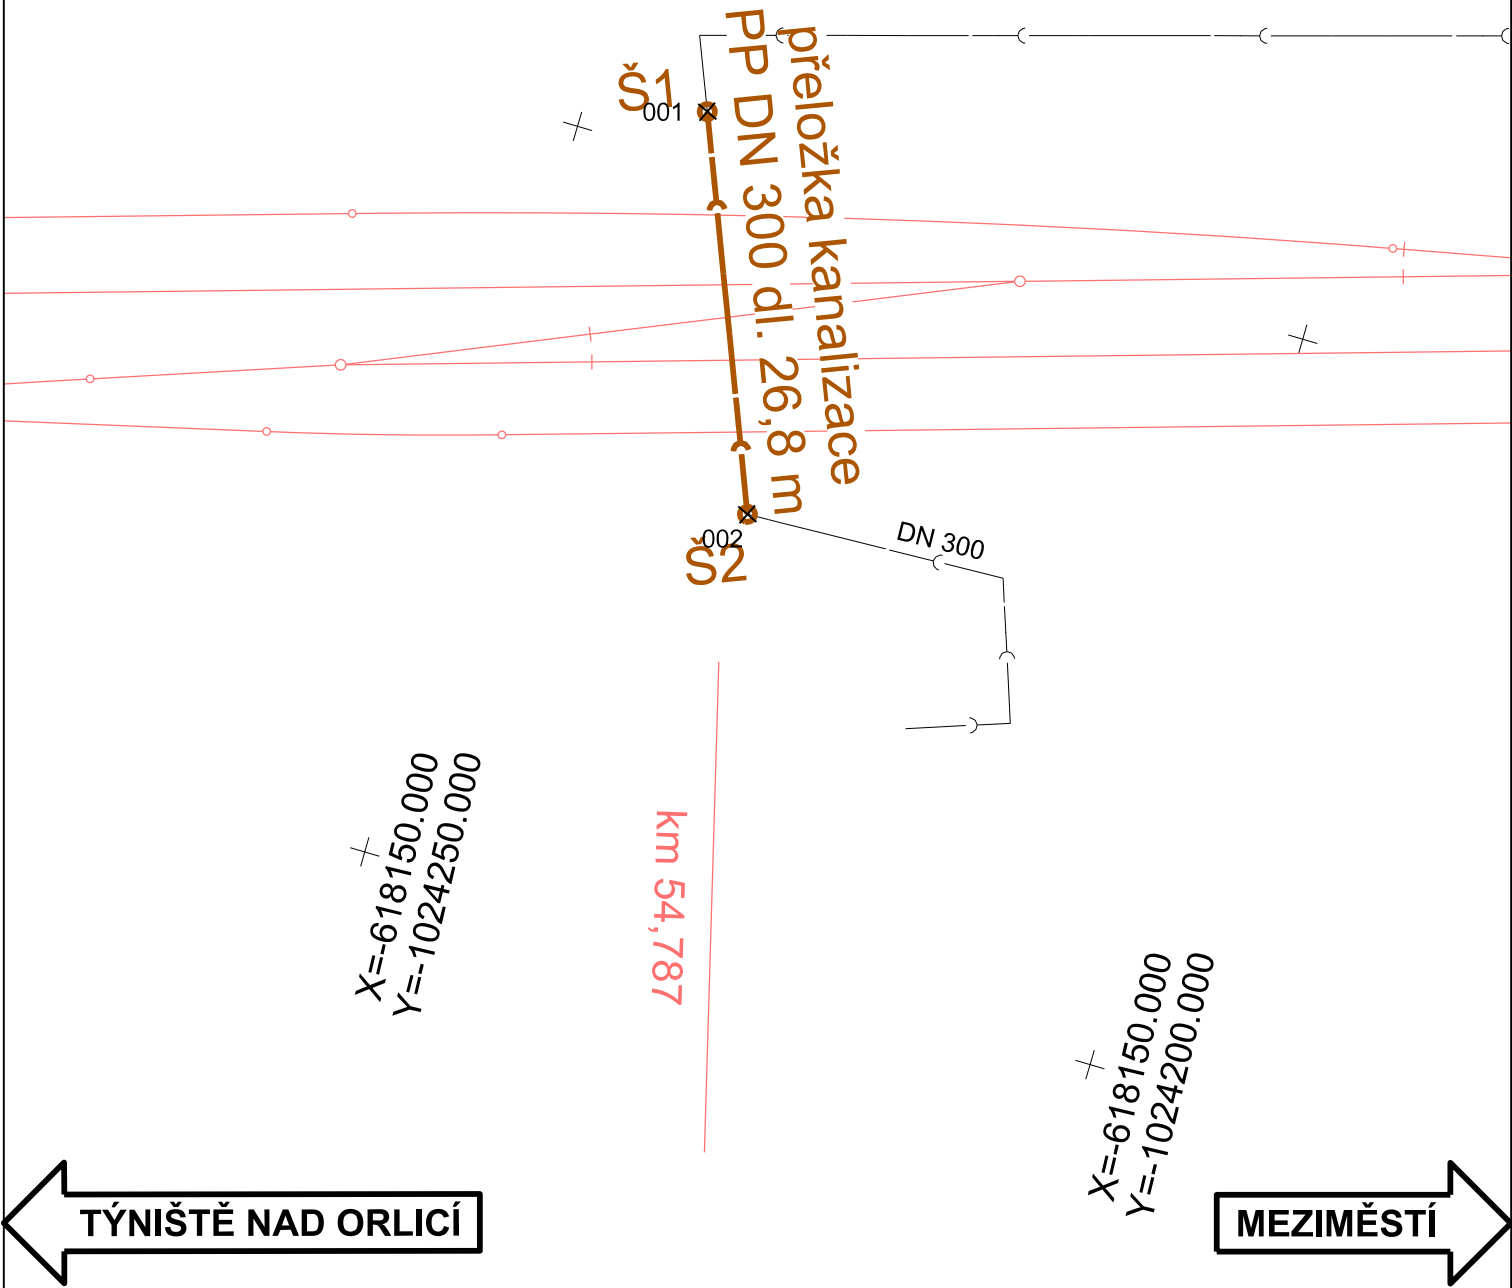

SEZNAM VYTYČOVANÝCH BODŮ

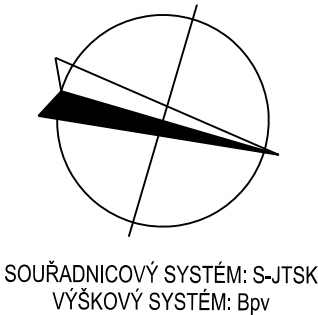


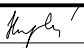

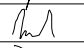
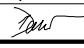
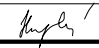
Předčísí	číslo	Y (m)	X (m)	Z (m)	Popis	
9921114	001	618203.354	1024242.038	365.170	šachta	Š 1
9921114	002	618178.547	1024231.991	365.860	šachta	Š 2

Legenda:

- 0001 × VYTYČOVANÝ BOD
- SO 99-21-11.3
- STÁVAJÍCÍ KANALIZACE (ČD-RSM)
- OSA KOLEJE

Přesnost vytyčení dle ČSN 73 0420-1 a ČSN 73 0420-2  
Pro vytyčení musí být použita platná a ověřená vytyčovací síť stavby (viz část I.3).

Výškový systém Bpv  
Souřadný systém S-JTSK

Přehled revizí přílohy					
02	30.11.2016	DBe	Odevzdání projektu se zapracovanými připomínkami	JBa	MHa
01	01.07.2016	DBe	Odevzdání k připomínkovému řízení	RNo	MHa
Rev.	Datum	Vyprac.	Popis obsahu revize	Kontr.	Schv.
Objednatel			Správa železniční dopravní cesty, státní organizace Dlážděná 1003/7, 110 00 Praha 1		
			Stavební správa východ Nerudova 1, 772 58 Olomouc www.szdc.cz		
Zhotovitel		Společnost "MM: Ty - Br"		MOTT MACDONALD LIMITED-org. složka	
		Mott MacDonald CZ, spol. s r.o. Národní 984/15 110 00 Praha 1		Národní 984/15 110 00 Praha 1	
		www.mottmac.com		www.mottmac.com	
Zpracovatel části			Mott MacDonald CZ, spol. s r.o. Národní 984/15 110 00 Praha 1		
			+420 221 412 800 www.mottmac.com		
Akce					
Revitalizace trati Týniště n. O. - Broumov					
Část dokumentace					
E		Stavební část			
E .1		Inženýrské objekty			
E.1.6		Potrubní vedení (voda, plyn, kanalizace)			
E.1.6.1		Opočno - Hronov, ochrany kanalizací			
Název přílohy			Stupeň dokumentace projekt		
Vytyčovací výkres SO 99-21-11.4			Měřítko 1 : 1000		
			Formát 2 A4		
			Datum 10/2016		
Manažer projektu	Ing. Markéta Hamplová		Vypracoval	Ing. Dora Beňová	
Garant profese	Radim Novák		Kontroloval	Ing. Jan Bárta	
Odpov. projektant	Ing. Josef Doležal		Schválil	Ing. Markéta Hamplová	
Číslo dokumentu			Revize	Část dokumentace	Číslo přílohy
359390-MMCZ-POT-992111-04_03			02	E.1.6.1	04_03

© Mott MacDonald  
Tento dokument smí být užíván pouze osobou, která si jej objednala, a to pro účely a činnosti, pro které byl Zhotovitelem zpracován.  
Tento dokument nesmí být jakkoliv užíván jinými osobami bez předchozího souhlasu Zhotovitele a osoby, která si jeho zpracování objednala.