


KATASTRY  
PARCELNÍ ČÍSLA  
VZDÁLENOSTI ŠACHET  
OZNAČENÍ ŠACHET

KATASTRY	Nové Město nad Metují				
PARCELNÍ ČÍSLA	2176/1				
VZDÁLENOSTI ŠACHET	11.40	26.00	4.10	29.90	
OZNAČENÍ ŠACHET	Š8 - trativod C2/90,0°		DŠ2/270,0°		DŠ4
	DŠ1/270,0°		DŠ3/90,0°		


## SMĚROVÉ POMĚRY

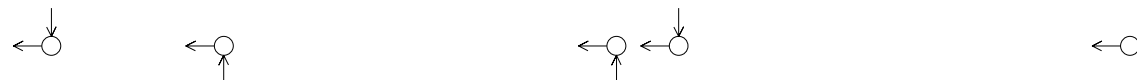

MĚŘÍTKA 1:500/100

so 99-21-11.01  
PODÉLNÝ PROFIL

\_\_\_\_ POTRUBÍ  
\_\_\_\_ STÁVAJÍCÍ TERÉN

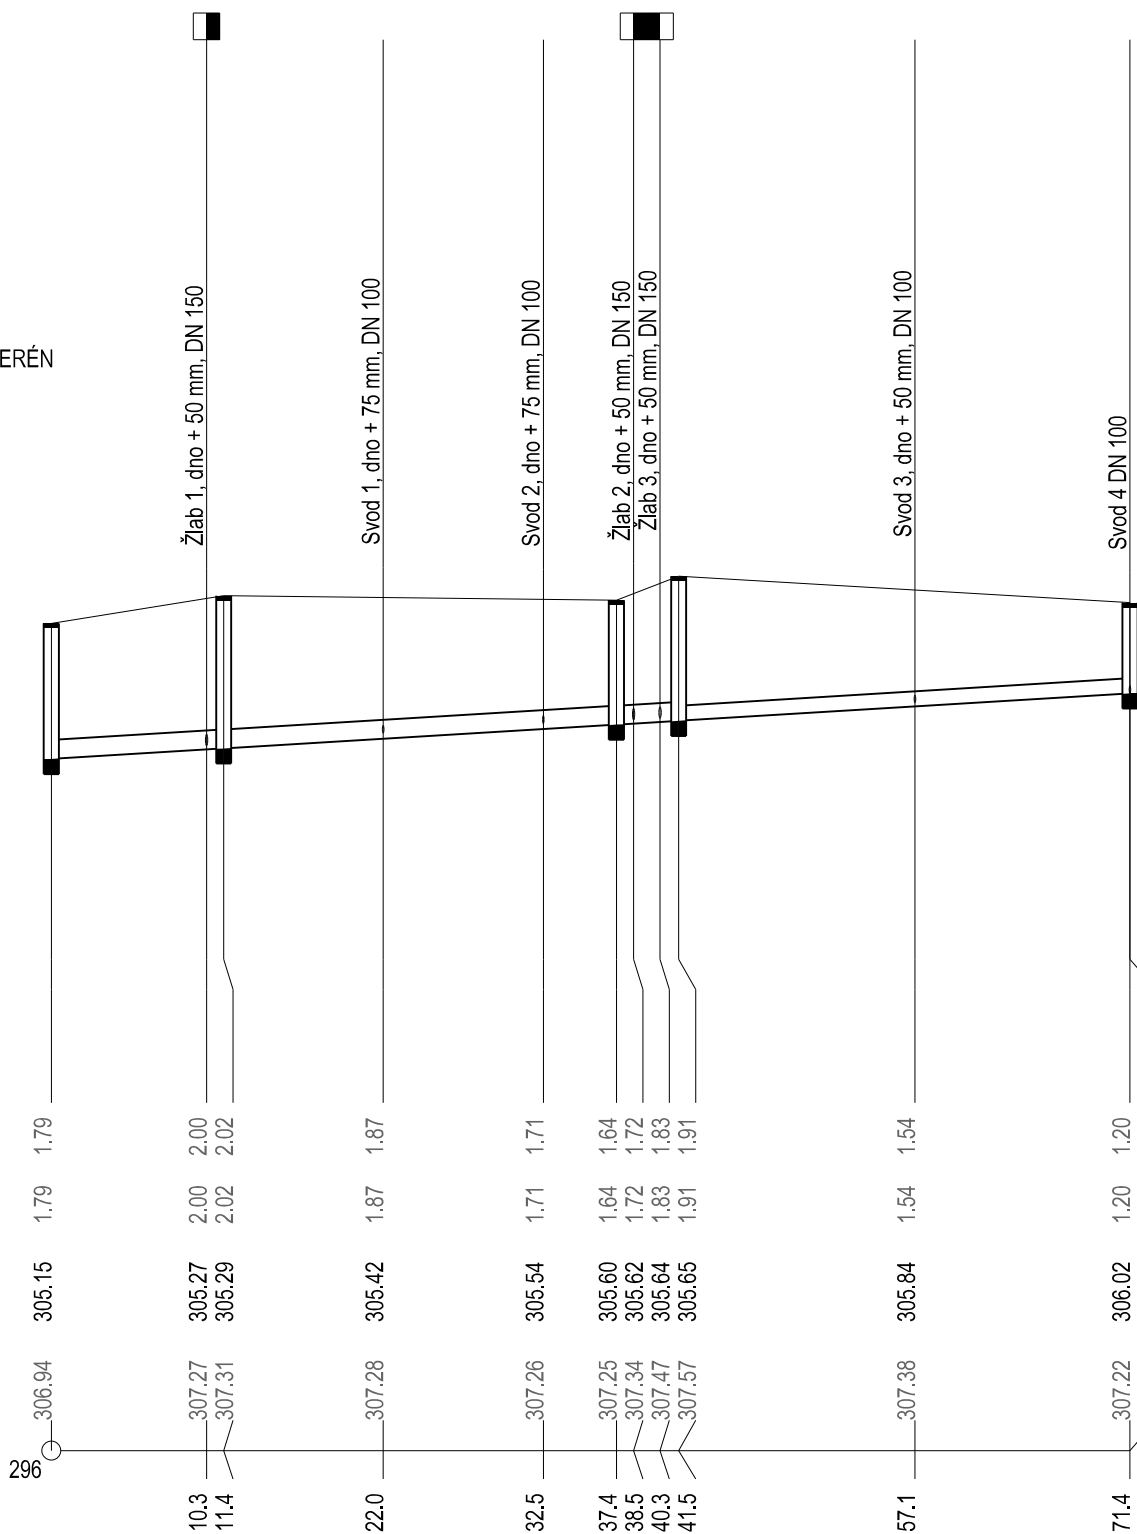

HLOUBKA VÝKOPU

## HLOUBKA DNA POTRUBÍ

KÓTA DNA POTRUBÍ

KÓTA PŮVODNÍHO TERÉNU

### SROVNÁVACÍ ROVINA

STANIČENÍ [km/m]

PROFIL[mm]-MATERIÁL-DÉLKA[m]	DN250-PP SN 16-41.50	DN200-PP SN 16-29.86
SKLON[promile]-DÉLKA[m]	12.1-71.36	
KAPACITNÍ PRŮTOK[l/s]-RYCHLOST[m/s]	89.2-1.82	49.5-1.58
SKUTEČNÝ PRŮTOK[l/s]-RYCHLOST[m/s]	41.6-1.79	22.9-1.55

Výškový systém Bpv  
Souřadný systém S-JTSK

Přehled revizí přílohy					
02	30.11.2016	DBe	Odevzdání projektu se zpracovanými připomínkami	RNo	MHa
01	01.07.2016	DBe	Odevzdání k připomínkovému řízení	RNo	MHa
Rev.	Datum	Vyprac.	Popis obsahu revize	Kontr.	Schv.

Objednatel



Správa železniční dopravní cesty, státní organizace  
Dlážděná 1003/7, 110 00 Praha 1

Stavební správa východ  
Nerudova 1, 772 58 Olomouc  
www.szdc.cz

Zhotovite

Společnost "MM: Ty - Br"



Mott MacDonald CZ, spol. s r.o.  
Národní 984/15  
110 00 Praha 1

MOTT MACDONALD LIMITED-org. složka  
Národní 984/15  
110 00 Praha 1

www.mottmac.com

www.mottmac.com

Zpracovatel části



Mott MacDonald CZ, spol. s r.o.  
Národní 984/15  
110 00 Praha 1

+420 221 412 800  
www.mottmac.com

Akce







## Revitalizace trati Týniště n. O. - Broumov

Část dokumentace

E	Stavební část
E .1	Inženýrské objekty
E.1.6	Potrubiční vedení (voda, plyn, kanalizace)
E.1.6.1	Opočno - Hronov, ochrany kanalizací

Název přílohy  <b>Podélný profil SO 99-21-11.2</b>	Stupeň dokumentace	projekt
	Měřítko	1 : 500 / 1 : 100
	Formát	2 A4
	Datum	10/2016

### Podélný profil SO 99-21-11.2

Manažer projektu	Ing. Markéta Hamplová		Vypracoval	Ing. Dora Beňová	
Garant profese	Radim Novák		Kontroloval	Radim Novák	
Odpov. projektant	Ing. Josef Doležal		Schválil	Ing. Markéta Hamplová	

Číslo dokumentu  
359390-MMCZ-POT-992111-05 02

Revize	Část dokumentace	Číslo přílohy
02	E.1.6.1	05 02

© Mott MacDonald

Tento dokument smí být užíván pouze osobou, která si jej objednala, a to pro účely a činnosti, pro které byl Zhotovitelem zpracován.

Tento dokument nesmí být iakkoliv užíván jinými osobami bez předchozího souhlasu Zhotovitele a osoby, která si jeho zpracování objednala.