

SCHÉMA NAPOJENÍ ULIČNÍ VPUSTI

ŘEZA-A'-A''

1825

978

160

60

555

455

1405

580

295

130

130

480

75

150

195

185

115

60

300

195

455

Ø450

R 12

Ø200

PVC DN200

RÁM S MŘÍŽÍ D400 500X500

VYROVNÁVACÍ PRSTENEC

KALOVÝ KOŠ

SKRUŽ HORNÍ

SKRUŽ STŘEDOVÁ
SKRUŽ SE SIFONEM
PRO PVC DN 200

SKRUŽ STŘEDOVÁ

DNO S KALOVOU PROHLUBNÍ

PŮDORYS

375

150

150

300

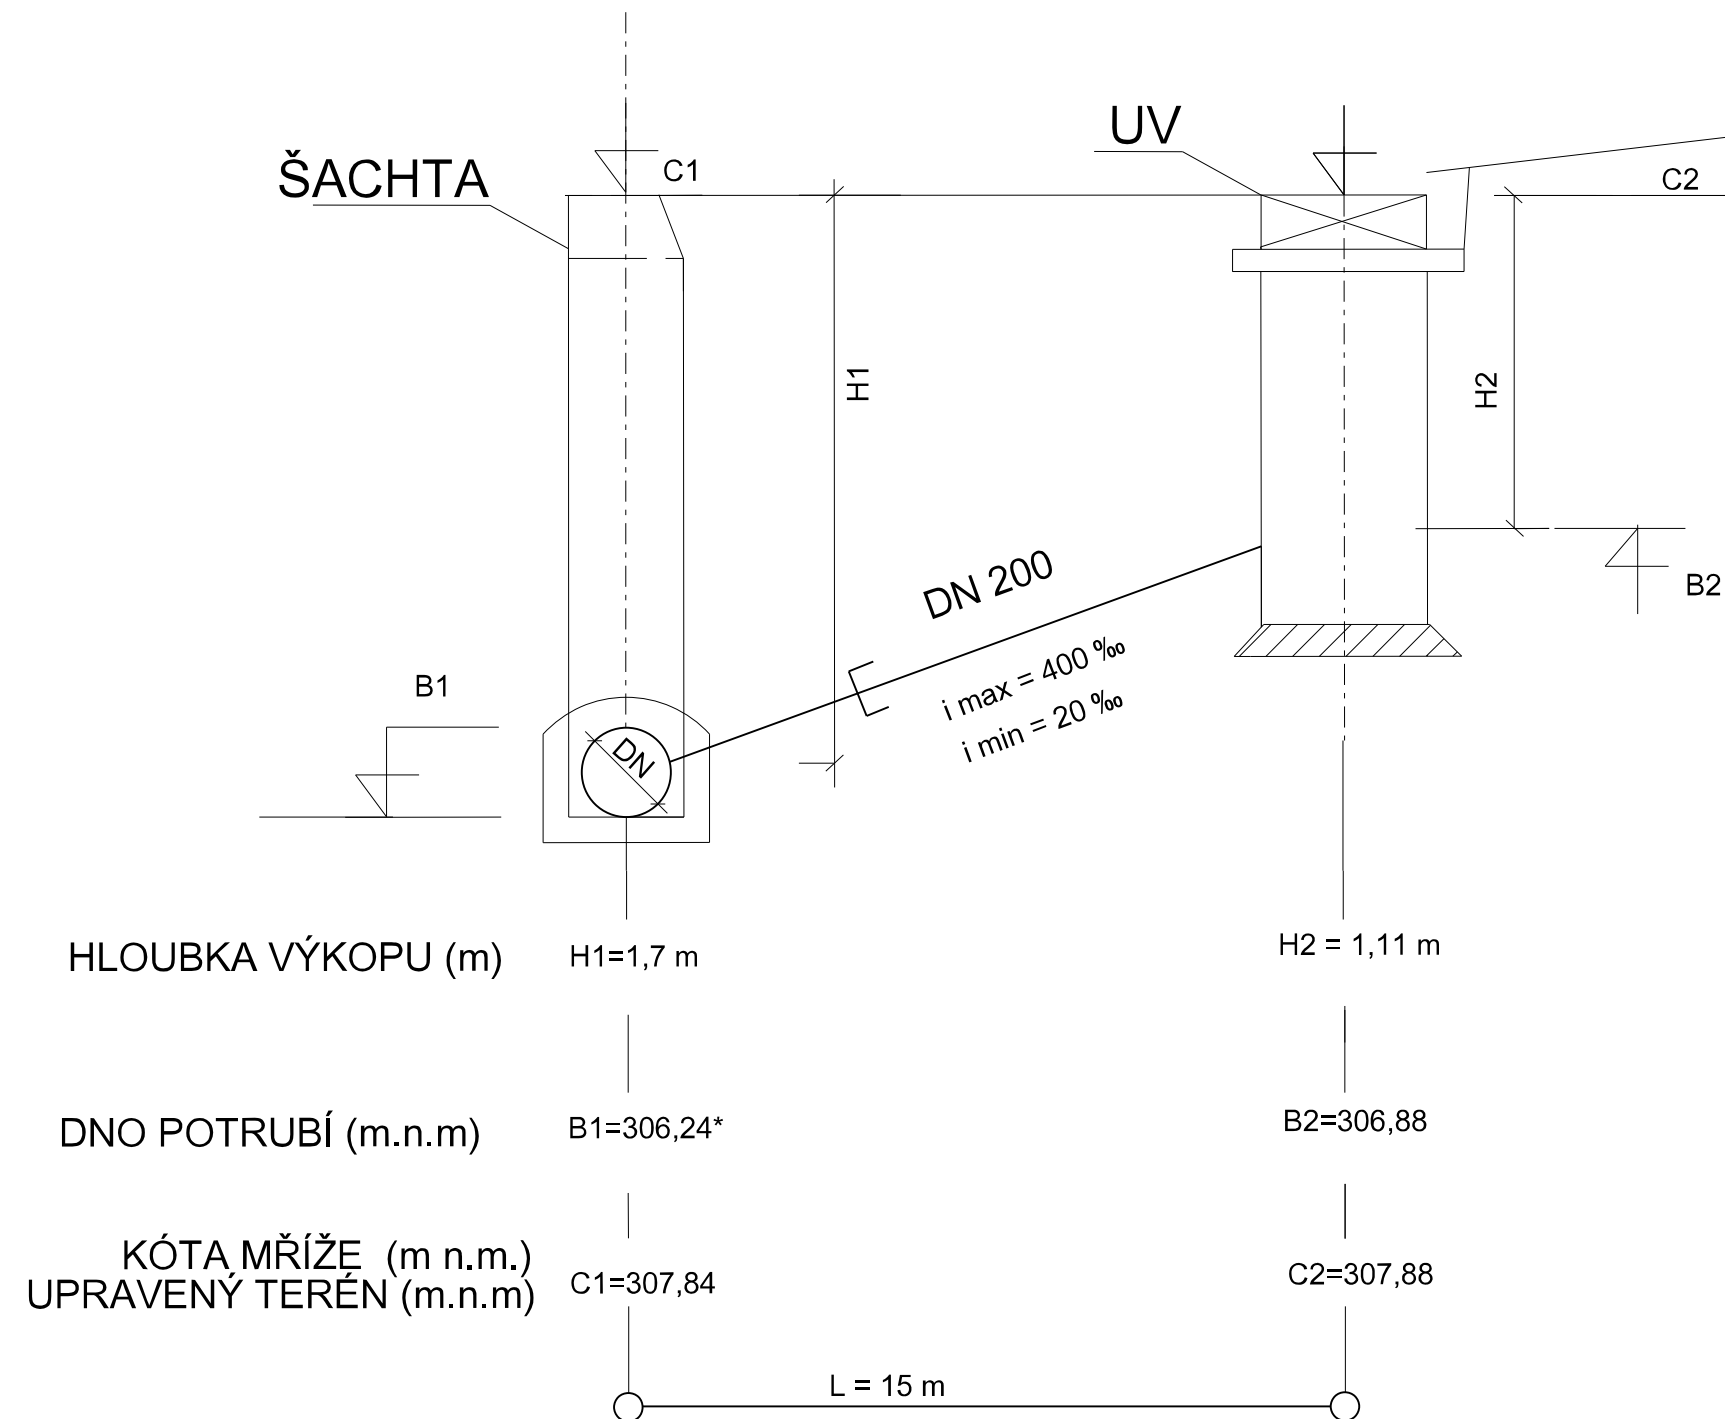
Ø450

270




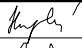
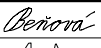
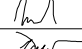
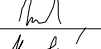
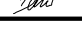
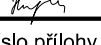
Ø200

A

A



© Mott MacDonald

| | | | | | |
|---|-----------------------|---|---|--|---|
| Přehled revizí přílohy | | | | | |
| 02 | 30.11.2016 | DBe | Odevzdání projektu se zpracovanými připomínkami | RNo | MHa |
| 01 | 01.07.2016 | DBe | Odevzdání k připomínkovému řízení | RNo | MHa |
| Rev. | Datum | Vyprac. | Popis obsahu revize | Kontr. | Schv. |
| <div>Objednatel</div> <div><div> Správa železniční dopravní cesty</div><div>Správa železniční dopravní cesty, státní organizace Dlážděná 1003/7, 110 00 Praha 1 Stavební správa východ Nerudova 1, 772 58 Olomouc www.szdc.cz</div></div> | | | | | |
| <div>Zhotovitel</div> <div><div> Mott MacDonald</div><div>Společnost "MM: Ty - Br" Mott MacDonald CZ, spol. s r.o. Národní 984/15 110 00 Praha 1 www.mottmac.com</div><div>MOTT MACDONALD LIMITED-org. složka Národní 984/15 110 00 Praha 1 www.mottmac.com</div></div> | | | | | |
| <div>Zpracovatel části</div> <div><div> Mott MacDonald</div><div>Mott MacDonald CZ, spol. s r.o. Národní 984/15 110 00 Praha 1 +420 221 412 800 www.mottmac.com</div></div> | | | | | |
| <div>Akce</div> <div><h2>Revitalizace trati Týniště n. O. - Broumov</h2></div> | | | | | |
| <div>Část dokumentace</div> <div><div>E</div><div>Stavební část</div></div> <div><div>E .1</div><div>Inženýrské objekty</div></div> <div><div>E.1.6</div><div>Potrubní vedení (voda, plyn, kanalizace)</div></div> <div><div>E.1.6.1</div><div>Opočno - Hronov, ochrany kanalizací</div></div> | | | | | |
| <div>Název přílohy</div> <div>Podélný profil SO 99-21-11.3</div> | | | <div>Stupeň dokumentace</div> <div>projekt</div> <div>Měřítko</div> <div>1 : 1000</div> <div>Formát</div> <div>3 A4</div> <div>Datum</div> <div>10/2016</div> | | |
| Manažer projektu | Ing. Markéta Hamplová |  | Vypracoval | Ing. Dora Beňová |  |
| Garant profese | Radim Novák |  | Kontroloval | Radim Novák |  |
| Odpov. projektant | Ing. Josef Doležal |  | Schválil | Ing. Markéta Hamplová |  |
| <div>Číslo dokumentu</div> <div>359390-MMCZ-POT-992111-05_03</div> | | | <div>Revize</div> <div>02</div> | <div>Část dokumentace</div> <div>E.1.6.1</div> | <div>Číslo přílohy</div> <div>05_03</div> |