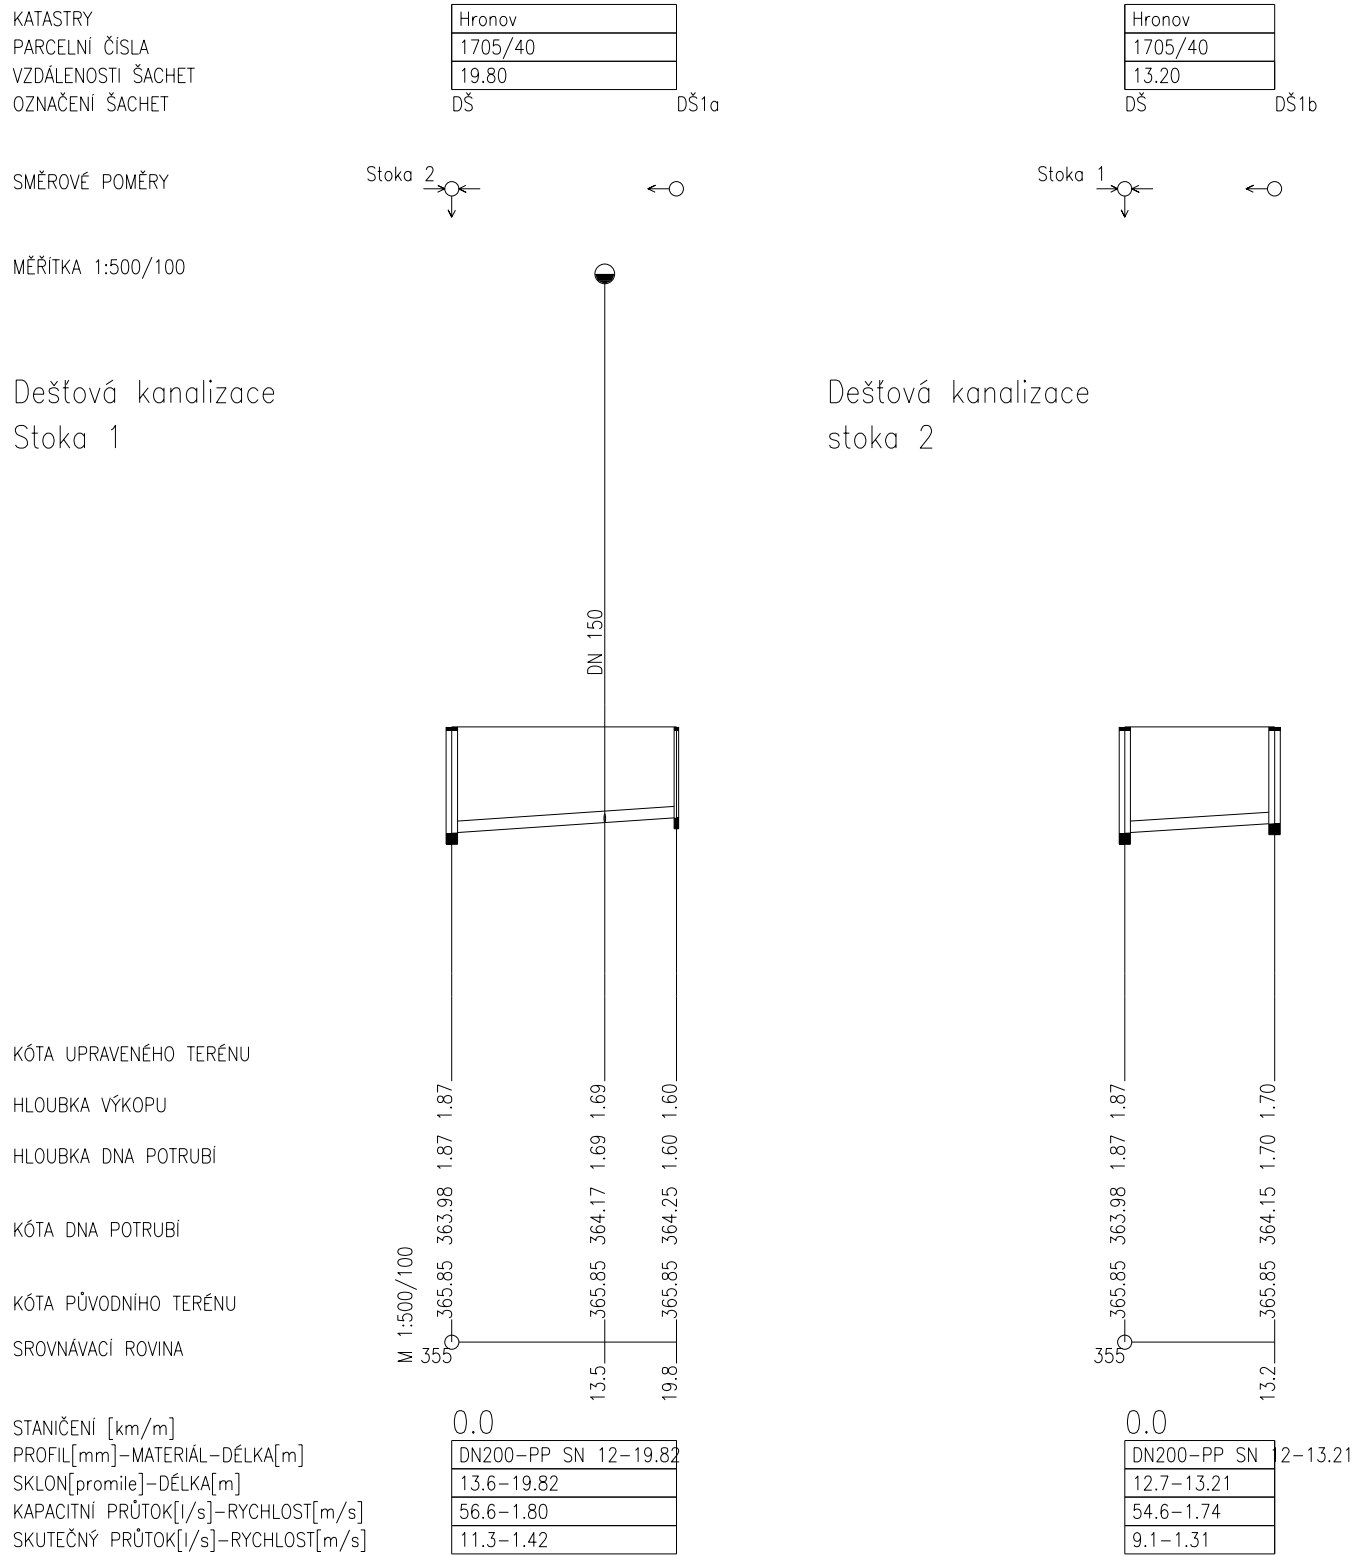
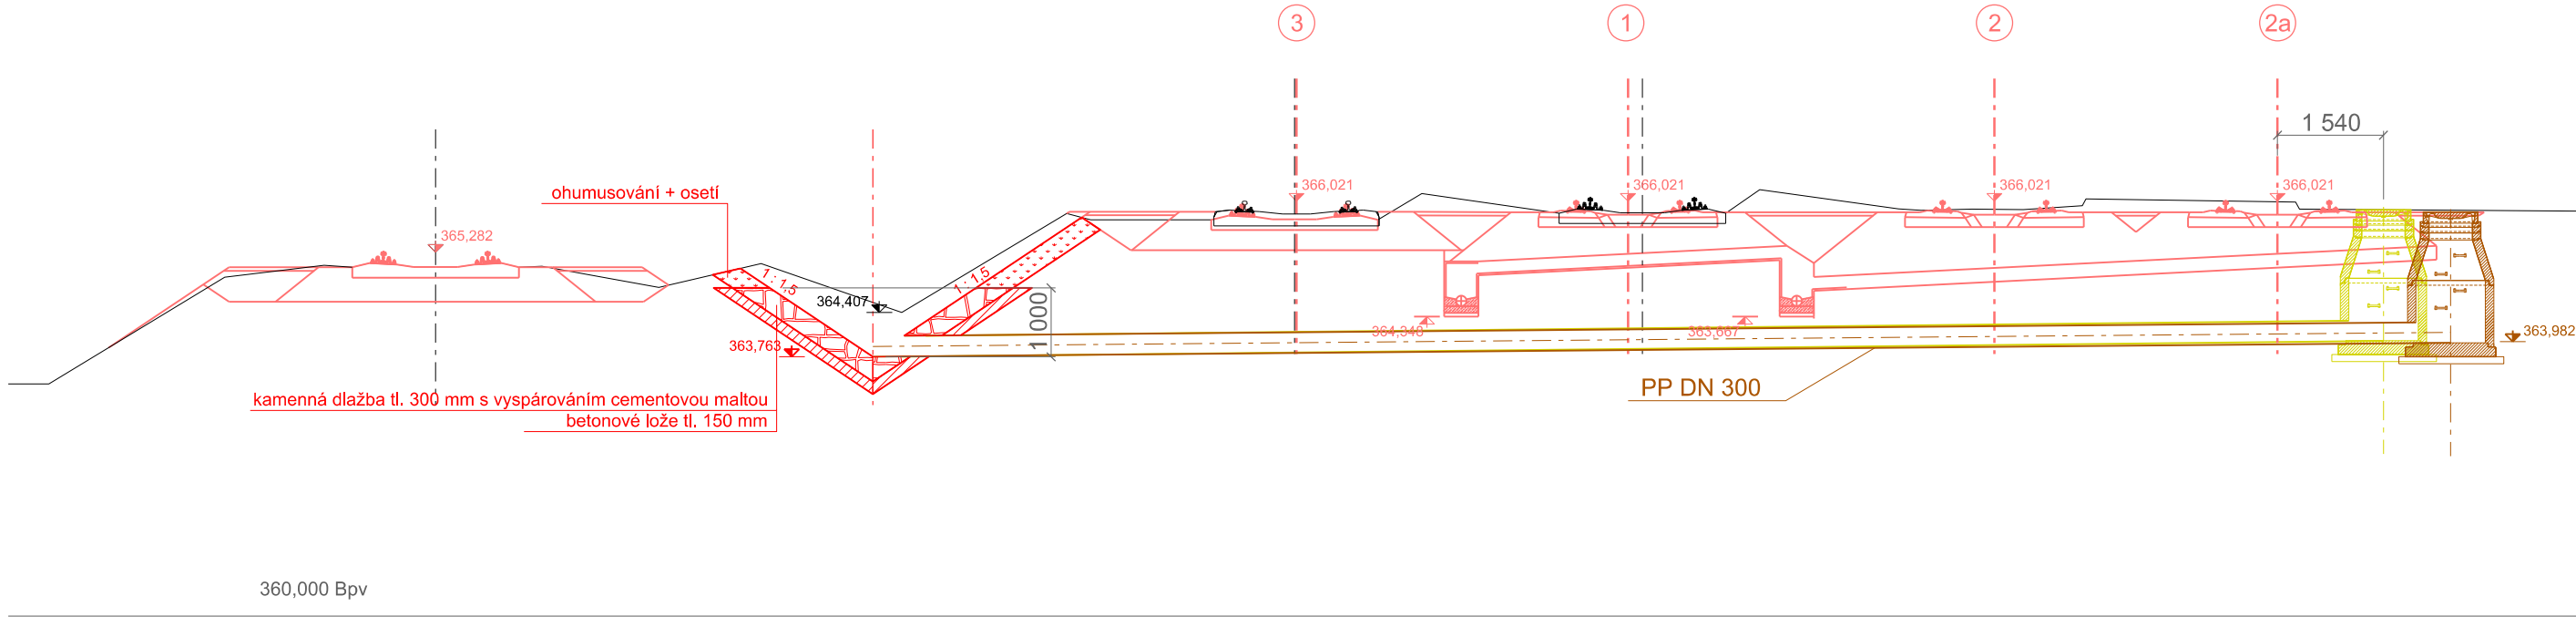


PODÉLNÝ PROFIL  
M 1:100 / 500



ŘEZ SO 99-21-11.8  
M 1:100  
km 67,400



Legenda:

- NAVRŽENÁ KANALIZACE
- ÚPRAVA STÁVAJÍCÍHO PŘÍKOPU
- ROZSAH OCHRANY KANALIZACE
- STÁVAJÍCÍ TERÉN
- SOUVISEJÍCÍ SO REVITALIZACE TRATI TÝNIŠTĚ N.O. - BROUMOV
- DEMOLICE

\*) Hloubka stávající kanalizace je uvedena dle podkladů provozovatele. Před zahájením zemních prací je nutno hloubku v šachtách ověřit.

Výškový systém Bpv  
Souřadný systém S-JTSK

Přehled revizí přílohy					
02	30.11.2016	DBe	Odevzdání projektu se zapracovanými připomínkami	RNo	MHa
01	01.07.2016	DBe	Odevzdání k připomínkovému řízení	RNo	MHa
Rev.	Datum	Vyprac.	Popis obsahu revize	Kontr.	Schv.

Objednatel

SZDC  
Správa železniční dopravní cesty

Správa železniční dopravní cesty, státní organizace  
Dlážděná 1003/7, 110 00 Praha 1

Zhotovitel

Mott MacDonald

Společnost "MM: Ty - Br"

Mott MacDonald CZ, spol. s r.o.  
Národní 984/15  
110 00 Praha 1  
www.mottmac.com

MOTT MACDONALD LIMITED-org. složka  
Národní 984/15  
110 00 Praha 1  
www.mottmac.com

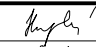
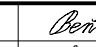

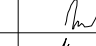
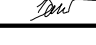
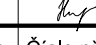
Zpracovatel částí

Mott MacDonald

Mott MacDonald CZ, spol. s r.o.  
Národní 984/15  
110 00 Praha 1  
+420 221 412 800  
www.mottmac.com

Revitalizace trati Týniště n. O. - Broumov

Část dokumentace	
E	Stavební část
E .1	Inženýrské objekty
E.1.6	Potrubní vedení (voda, plyn, kanalizace)
E.1.6.1	Opočno - Hronov, ochrany kanalizací

Název přílohy		Stupeň dokumentace		projekt	
Řez 99-21-11.9		Měřítko		1 : 100	
		Formát		4 A4	
		Datum		10/2016	
Manažer projektu	Ing. Markéta Hamplová		Vypracoval	Ing. Dora Beňová	
Garant profese	Radim Novák		Kontroloval	Radim Novák	
Odpov. projektant	Ing. Josef Doležal		Schválil	Ing. Markéta Hamplová	
Číslo dokumentu		Revize		Část dokumentace	Číslo přílohy
359390-MMCZ-POT-992111-05_08		02		E.1.6.1	05_08

© Mott MacDonald  
Tento dokument smí být užíván pouze osobou, která si jej objednala, a to pro účely a činnosti, pro které byl Zhotovitelem zpracován.  
Tento dokument nesmí být jakkoliv užíván jinými osobami bez předchozího souhlasu Zhotovitele a osoby, která si jeho zpracování objednala.