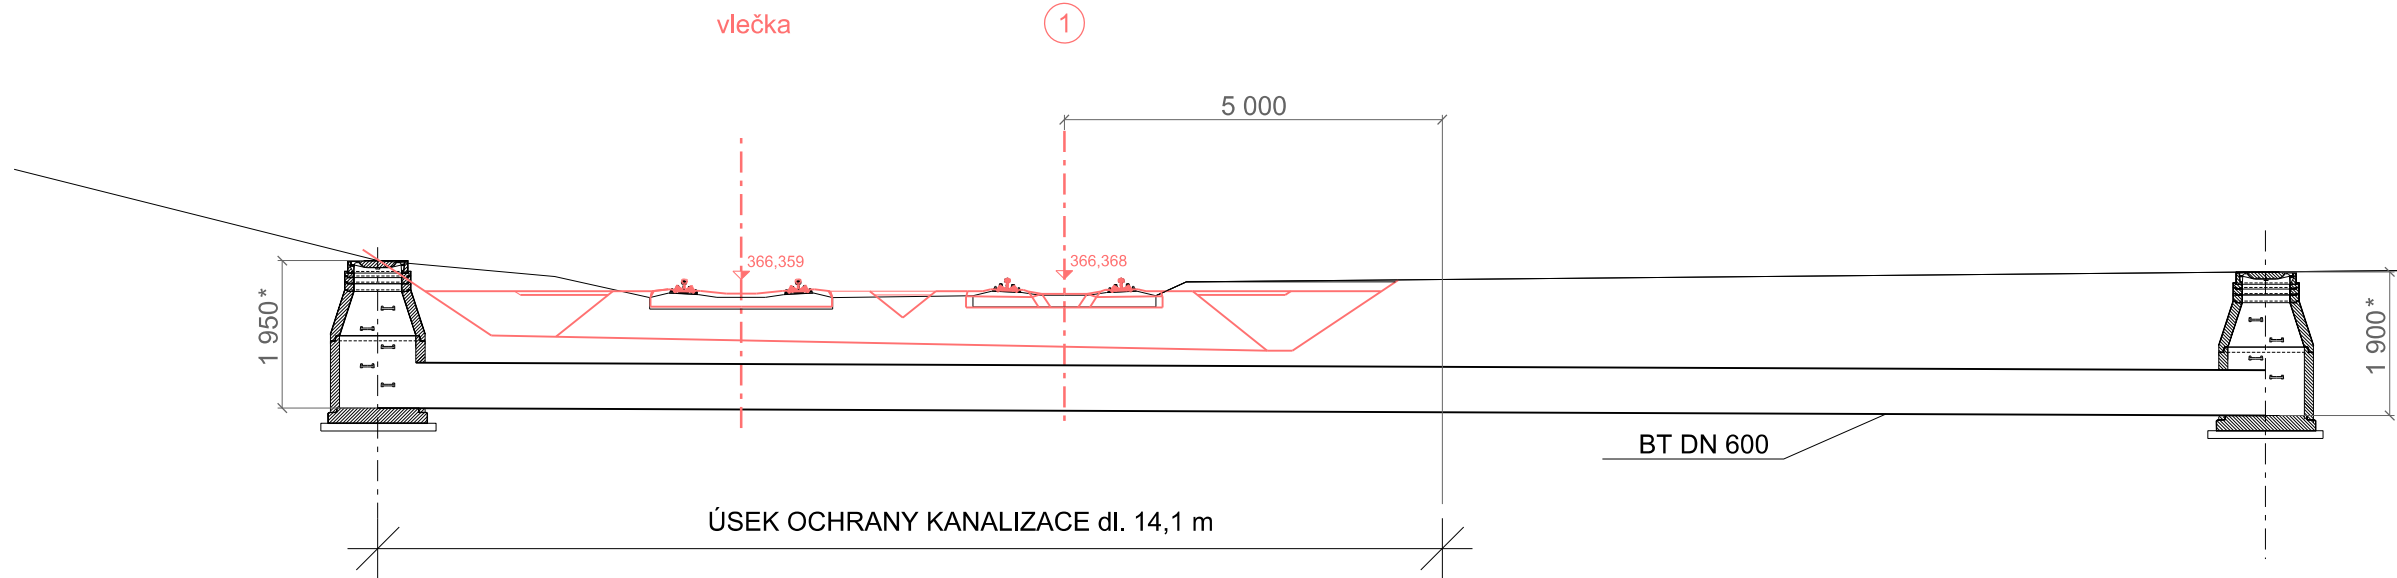


ŘEZ SO 99-21-11.9

M 1:100

km 67,544



Legenda:

- STÁVAJÍCÍ KANALIZACE
- ROZSAH OCHRANY KANALIZACE
- STÁVAJÍCÍ TERÉN
- SOUVISEJÍCÍ SO REVITALIZACE TRATI TÝNIŠTĚ N.O. - BROUMOV
- DEMOLICE

*) Hloubka kanalizace je uvedena dle podkladů provozovatele. Před zahájením zemních prací je nutno hloubku v šachtách ověřit.

Výškový systém Bpv
Souřadný systém S-JTSK

Přehled revizí přílohy					
02	30.11.2016	DBe	Odevzdání projektu se zapracovanými připomínkami	RNo	MHa
01	01.07.2016	DBe	Odevzdání k připomínkovému řízení	RNo	MHa
Rev.	Datum	Vyprac.	Popis obsahu revize	Kontr.	Schv.


Objednatel



Správa železniční dopravní cesty, státní organizace
Dlážděná 1003/7, 110 00 Praha 1

Stavební správa východ
Nerudova 1, 772 58 Olomouc
www.szdc.cz

Zhotovitel




Mott MacDonald CZ, spol. s r.o.
Národní 984/15
110 00 Praha 1
www.mottmac.com

Společnost "MM: Ty - Br"

MOTT MACDONALD LIMITED-org. složka
Národní 984/15
110 00 Praha 1
www.mottmac.com

Zpracovatel částí



Mott MacDonald CZ, spol. s r.o.
Národní 984/15
110 00 Praha 1
+420 221 412 800
www.mottmac.com

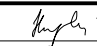

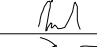
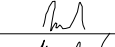


Akce

Revitalizace trati Týniště n. O. - Broumov

Část dokumentace	
E	Stavební část
E .1	Inženýrské objekty
E.1.6	Potrubní vedení (voda, plyn, kanalizace)
E.1.6.1	Opočno - Hronov, ochrany kanalizací

Název přílohy	Stupeň dokumentace		projekt
	Měřítko		1 : 100
	Formát		3 A4
	Datum		10/2016

Řez SO 99-21-11.10

Manažer projektu	Ing. Markéta Hamplová		Vypracoval	Ing. Dora Beňová	
Garant profese	Radim Novák		Kontroloval	Radim Novák	
Odpor. projektant	Ing. Josef Doležal		Schválil	Ing. Markéta Hamplová	

Číslo dokumentu		Revize	Část dokumentace	Číslo přílohy
359390-MMCZ-POT-992111-05_09		02	E.1.6.1	05_09

© Mott MacDonald
Tento dokument smí být užíván pouze osobou, která si jej objednala, a to pro účely a činnosti, pro které byl Zhotovitelem zpracován.
Tento dokument nesmí být jakkoliv užíván jinými osobami bez předchozího souhlasu Zhotovitele a osoby, která si jeho zpracování objednala.