


ŘEZ SO 99-21-21.2

M 1:100

km 44,410

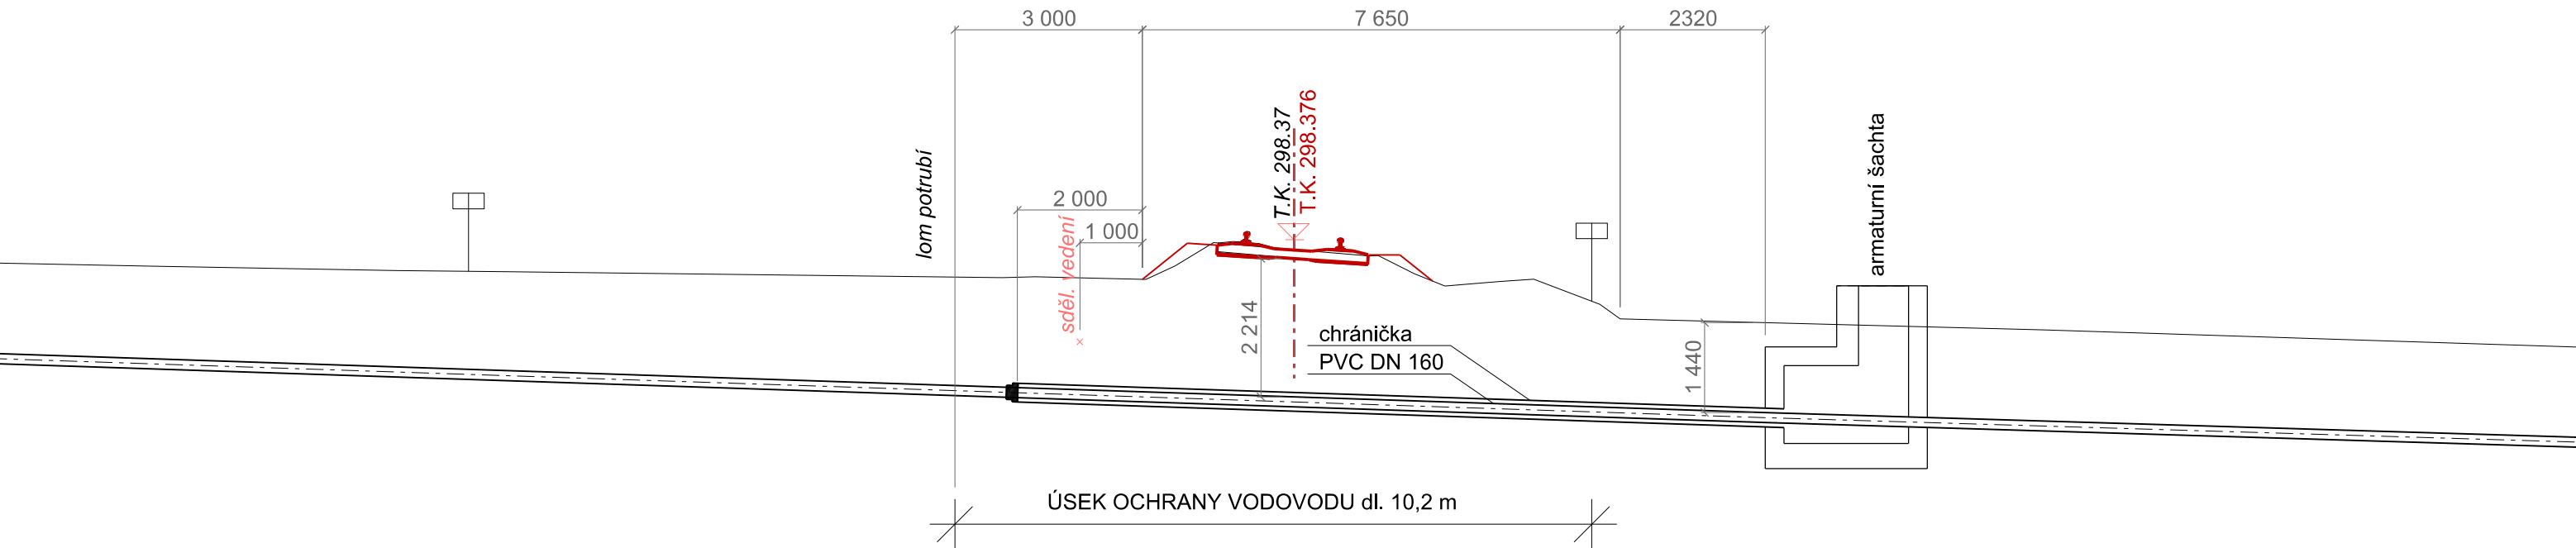


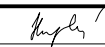

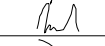
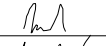

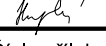


Legenda:

- STÁVAJÍCÍ VODOVOD
- ROZSAH OCHRANY VODOVODU
- STÁVAJÍCÍ TERÉN
- SOUVISEJÍCÍ SO REVITALIZACE TRATI TÝNIŠTĚ N.O. - BROUMOV
- DEMOLICE

Hloubka vodovodu je předpokládána dle ČSN 73 6005. Před zahájením zemních prací je nutno ji na obou stranách trati ověřit v šachtě a kopanou sondou. Ochrana vodovodu je navržena v šířce ochranného pásma (1,5 m od líce potrubí)

Zhotovitel Aktualizace projektu:
Společnost "MM-SUDOP: Ty-Br_aktualizace"
Výškový systém Bpv
Souřadný systém S-JTSK

Přehled revizí přílohy					
03	31.07.2017	DBe	Aktualizace Projektu 07/2017	RNo	MHa
02	30.11.2016	DBe	Odevzdání Projektu se zpracovanými připomínkami	RNo	MHa
01	01.07.2016	DBe	Odevzdání k připomínkovému řízení	RNo	MHa
Rev.	Datum	Vyprac.	Popis obsahu revize	Kontr.	Schv.
Objednatel			Správa železniční dopravní cesty, státní organizace Dlážděná 1003/7, 110 00 Praha 1		
			Stavební správa východ Nerudova 1, 772 58 Olomouc www.szdc.cz		
Zhotovitel		Společnost "MM: Ty - Br"		Mott MacDonald CZ, spol. s r.o. Národní 984/15 110 00 Praha 1	
				MOTT MACDONALD LIMITED-org. složka Národní 984/15 110 00 Praha 1	
				www.mottmac.com	
Zpracovatel částí				Mott MacDonald CZ, spol. s r.o. Národní 984/15 110 00 Praha 1	
				+420 221 412 800 www.mottmac.com	
Akce					
Revitalizace trati Týniště n. O. - Broumov					
Část dokumentace					
E		Stavební část			
E .1		Inženýrské objekty			
E.1.6		Potrubní vedení (voda, plyn, kanalizace)			
E.1.6.2		Opočno - Hronov, ochrany vodovodů			
Název přílohy				Stupeň dokumentace projekt	
Řez SO 99-21-21.2				Měřítko 1 : 100	
				Formát 2 A4	
				Datum 10/2016	
Manažer projektu	Ing. Markéta Hamplová		Vypracoval	Ing. Dora Beňová	
Garant profese	Radim Novák		Kontroloval	Radim Novák	
Odpov. projektant	Ing. Josef Doležal		Schválil	Ing. Markéta Hamplová	
Číslo dokumentu				Revize	Část dokumentace
359390-MMCZ-POT-992121-05_02				03	E.1.6.2
					Číslo přílohy
					05_02

© Mott MacDonald
Tento dokument smí být užíván pouze osobou, která si jej objednala, a to pro účely a činnosti, pro které byl Zhotovitelem zpracován.
Tento dokument nesmí být jakkoliv užíván jinými osobami bez předchozího souhlasu Zhotovitele a osoby, která si jeho zpracování objednala.