


Bohuslavice n.M. ← kolej → Václavice

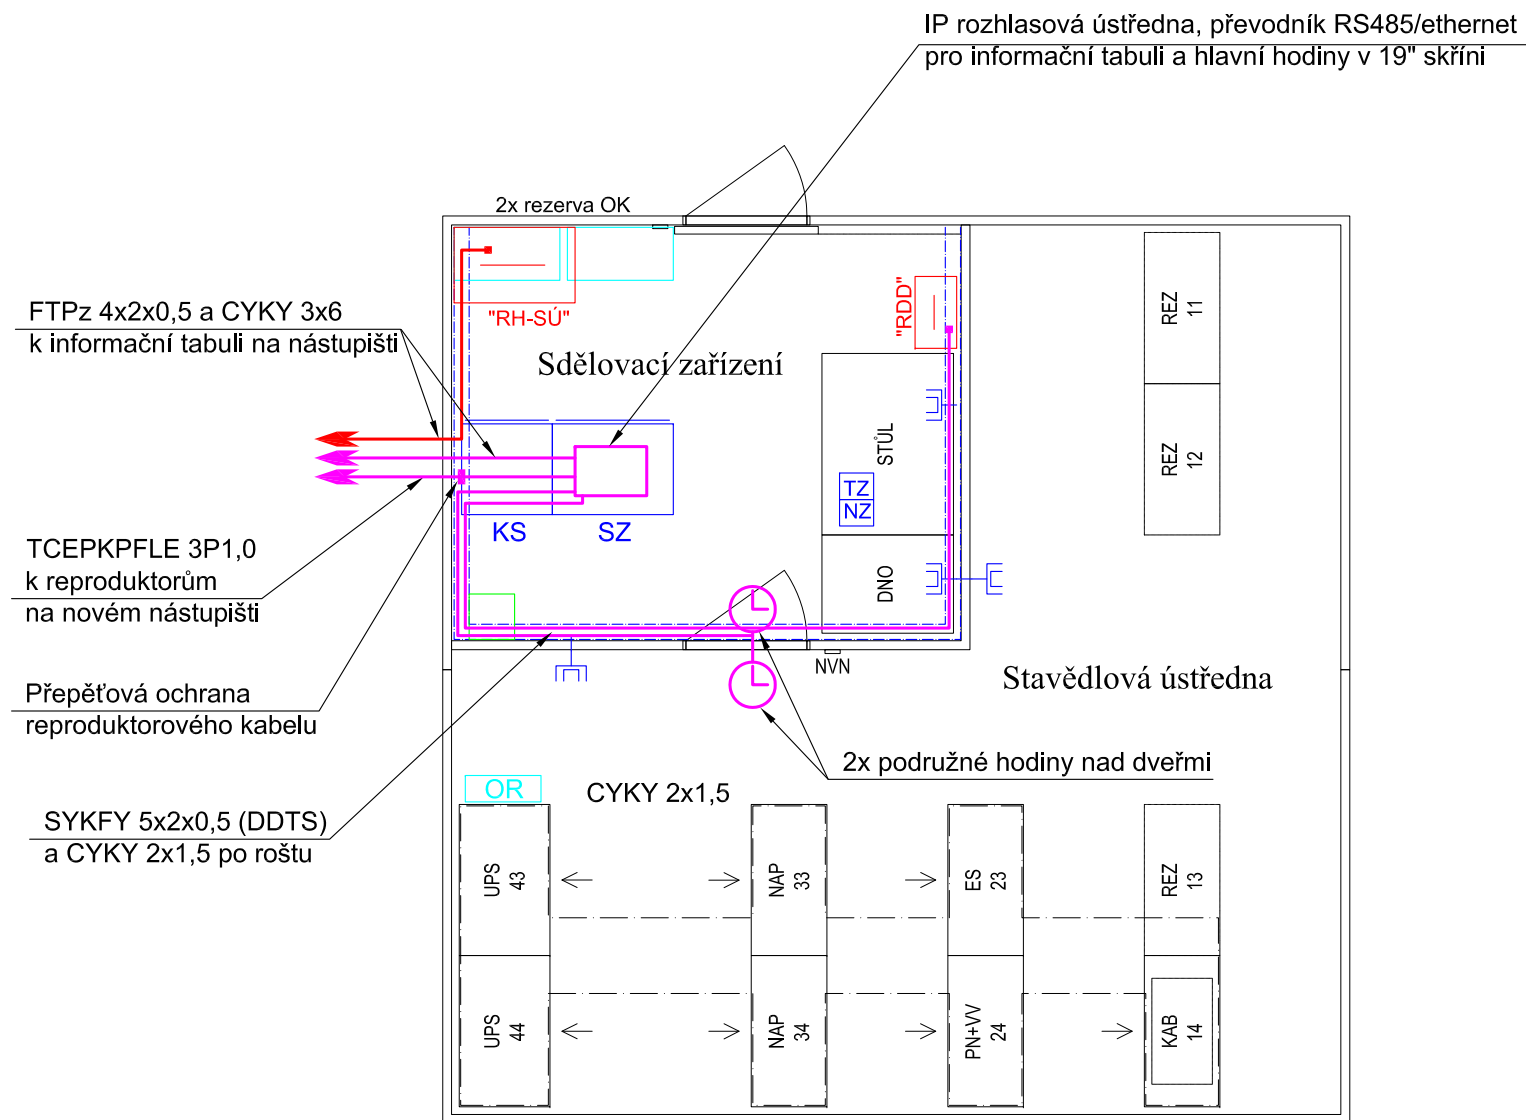


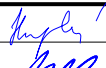
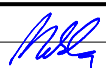



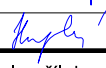


Datové připojení rozhlasové ústředny patchcordem UTP 4x2x05 do switchu ve skříni SZ

Napájení rozhlasové ústředny z napájecího a jističího panelu 230V ve skříni SZ, jistič opatřen pomocným kontaktem do DDTS

Napájení informační tabule z rozvaděče "RH", jistič s kontaktem do DDTS obsažen v SO silnoproudu

Výškový systém Bpv
Souřadný systém S-JTSK

Přehled revizí přílohy					
02	30.11.2016	Nekola	odevzdání Projektu se zapracovanými připomínkami	SNe	MHa
01	01.07.2016	Nekola	odevzdání k připomínkovému řízení	SNe	MHa
Rev.	Datum	Vyprac.	Popis obsahu revize	Kontr.	Schv.
Objednatel					
			Správa železniční dopravní cesty, státní organizace Dlážděná 1003/7, 110 00 Praha 1		
			Stavební správa východ Nerudova 1, 772 58 Olomouc www.szdc.cz		
Zhotovitel					
			Společnost "MM: Ty - Br"		
			Mott MacDonald CZ, spol. s r.o. Národní 984/15 110 00 Praha 1 www.mottmac.com		
			MOTT MACDONALD LIMITED-org. složka Národní 984/15 110 00 Praha 1 www.mottmac.com		
Zpracovatel části					
			Signal Projekt s.r.o. Vídeňská 55 639 00 Brno +420 515 917 689 www.signalprojekt.cz		
Akce					
Revitalizace trati Týniště n. O. - Broumov					
Část dokumentace					
D. Technologická část					
D.2 Železniční sdělovací zařízení					
D.2.3 Informační zařízení					
D.2.3.3 ŽST Nové Město nad Metují, informační zařízení					
Název přílohy				Stupeň dokumentace	
Umístění zařízení v technologickém objektu				projekt	
				Měřítko	
				1 : 50	
				Formát	
				A3	
				Datum	
				10/2016	
Manažer projektu	Ing. Markéta Hamplová		Vypracoval	Ing. Štěpán Nekola	
Garant profese	Ing. Štěpán Nekola		Kontroloval	Ing. Štěpán Nekola	
Odpov. projektant	Ing. Štěpán Nekola		Schválil	Ing. Markéta Hamplová	
Číslo dokumentu				Revize	Část dokumentace
359390-SGP-SDEL-091405-005				02	D.2.3.3
				Číslo přílohy	
				05	

© Mott MacDonald

Tento dokument smí být užíván pouze osobou, která si jej objednala, a to pro účely a činnosti, pro které byl Zhotovitelem zpracován.
Tento dokument nesmí být jakkoliv užíván jinými osobami bez předchozího souhlasu Zhotovitele a osoby, která si jeho zpracování objednala.