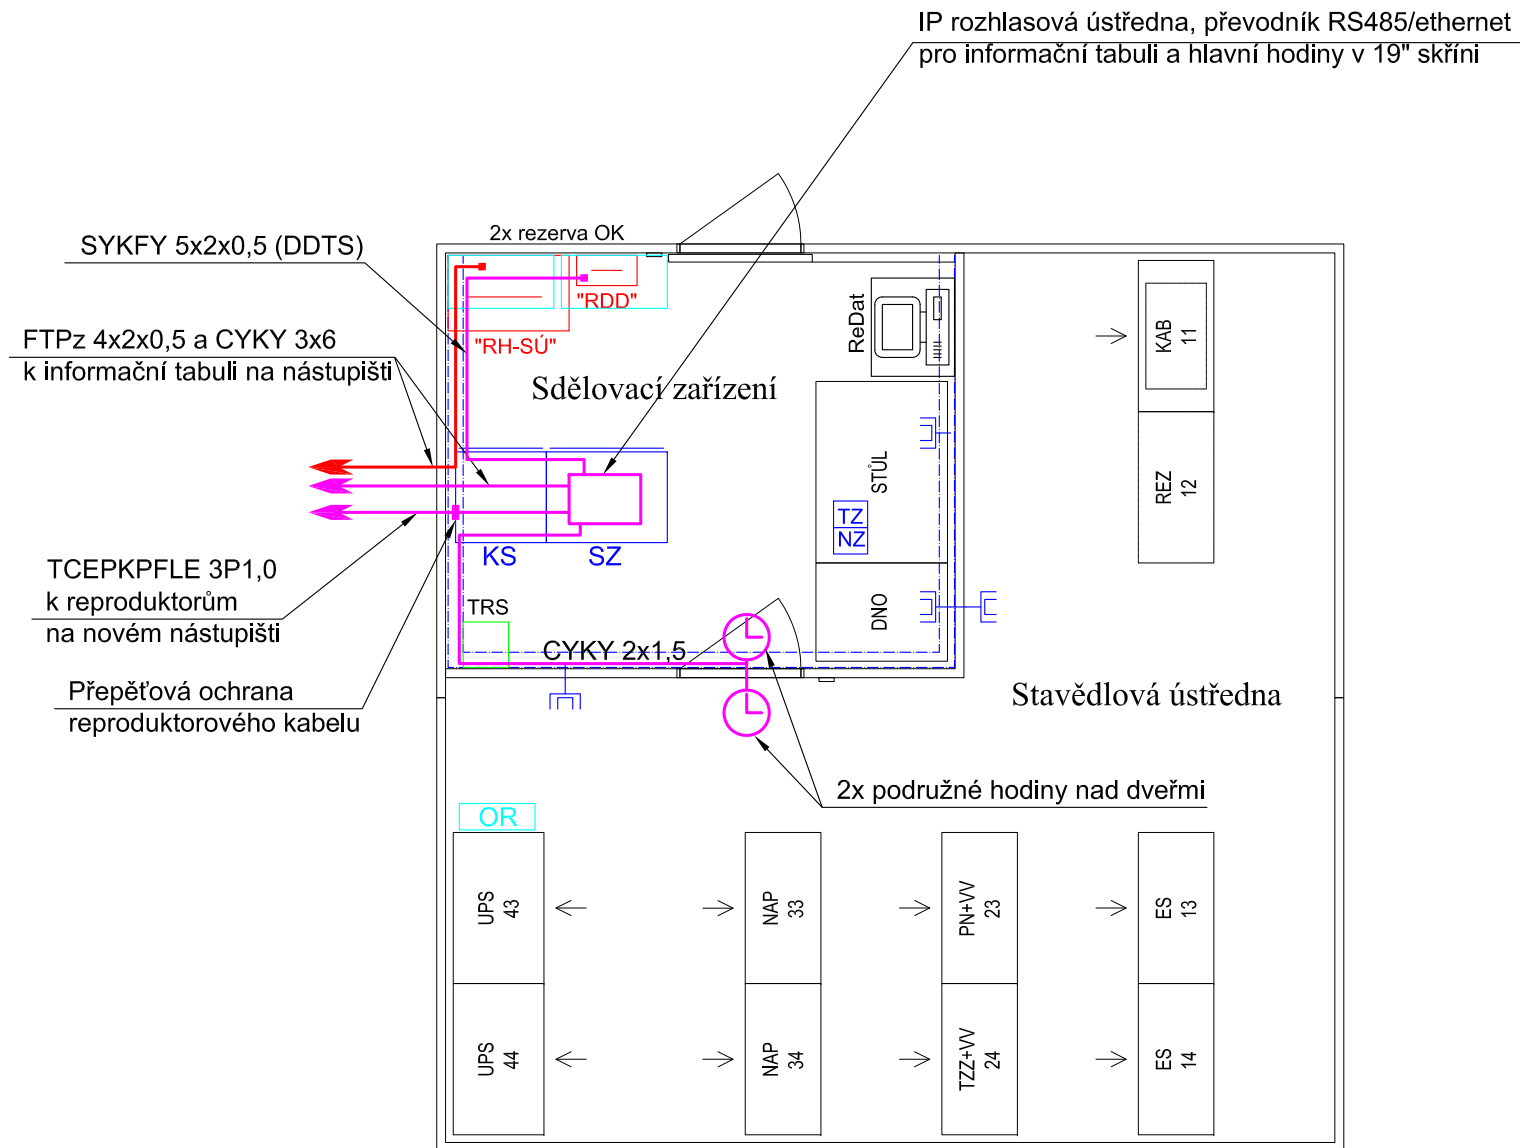


Nové Město n.M. ← kolej → Náchod









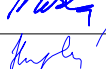
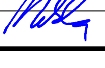
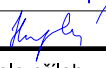
Datové připojení rozhlasové ústředny patchcordem UTP 4x2x05 do switchu ve skříní SZ

Napájení rozhlasové ústředny z napájecího a jističího panelu 230V ve skříní SZ, jistič opatřen pomocným kontaktem do DDTS

Napájení informační tabule z rozvaděče "RH", jistič s kontaktem do DDTS obsažen v SO silnoproudu

Výškový systém Bpv
Souřadný systém S-JTSK

Přehled revizí přílohy					
Rev.	Datum	Vyprac.	Popis obsahu revize	Kontr.	Schv.
02	30.11.2016	Nekola	odevzdání Projektu se zapracovanými připomínkami	SNe	MHa
01	01.07.2016	Nekola	odevzdání k připomínkovému řízení	SNe	MHa

Objednatel	Správa železniční dopravní cesty, státní organizace Dlážděná 1003/7, 110 00 Praha 1				
	Stavební správa východ Nerudova 1, 772 58 Olomouc www.szdc.cz				
Zhotovitel	Společnost "MM: Ty - Br"				
	Mott MacDonald CZ, spol. s r.o. Národní 984/15 110 00 Praha 1 www.mottmac.com		MOTT MACDONALD LIMITED-org. složka Národní 984/15 110 00 Praha 1 www.mottmac.com		
Zpracovatel částí	Signal Projekt s.r.o. Videňská 55 639 00 Brno +420 515 917 689 www.signalprojekt.cz				
					
Akce	Revitalizace trati Týniště n. O. - Broumov				
Část dokumentace	D. Technologická část D.2 Železniční sdělovací zařízení D.2.3 Informační zařízení D.2.3.5 ŽST Václavice, informační zařízení				
Název přílohy	Umístění zařízení v technologickém objektu			Stupeň dokumentace	projekt
			Měřítko	1 : 50	
			Formát	A3	
			Datum	10/2016	
Manažer projektu	Ing. Markéta Hamplová		Vypracoval	Ing. Štěpán Nekola	
Garant profese	Ing. Štěpán Nekola		Kontroloval	Ing. Štěpán Nekola	
Odpov. projektant	Ing. Štěpán Nekola		Schválil	Ing. Markéta Hamplová	
Číslo dokumentu	359390-SGP-SDEL-111405-005			Revize	Část dokumentace
			02	D.2.3.5	Číslo přílohy
			05		

© Mott MacDonald
Tento dokument smí být užíván pouze osobou, která si jej objednala, a to pro účely a činnosti, pro které byl Zhotovitelem zpracován.
Tento dokument nesmí být jakkoliv užíván jinými osobami bez předchozího souhlasu Zhotovitele a osoby, která si jeho zpracování objednala.