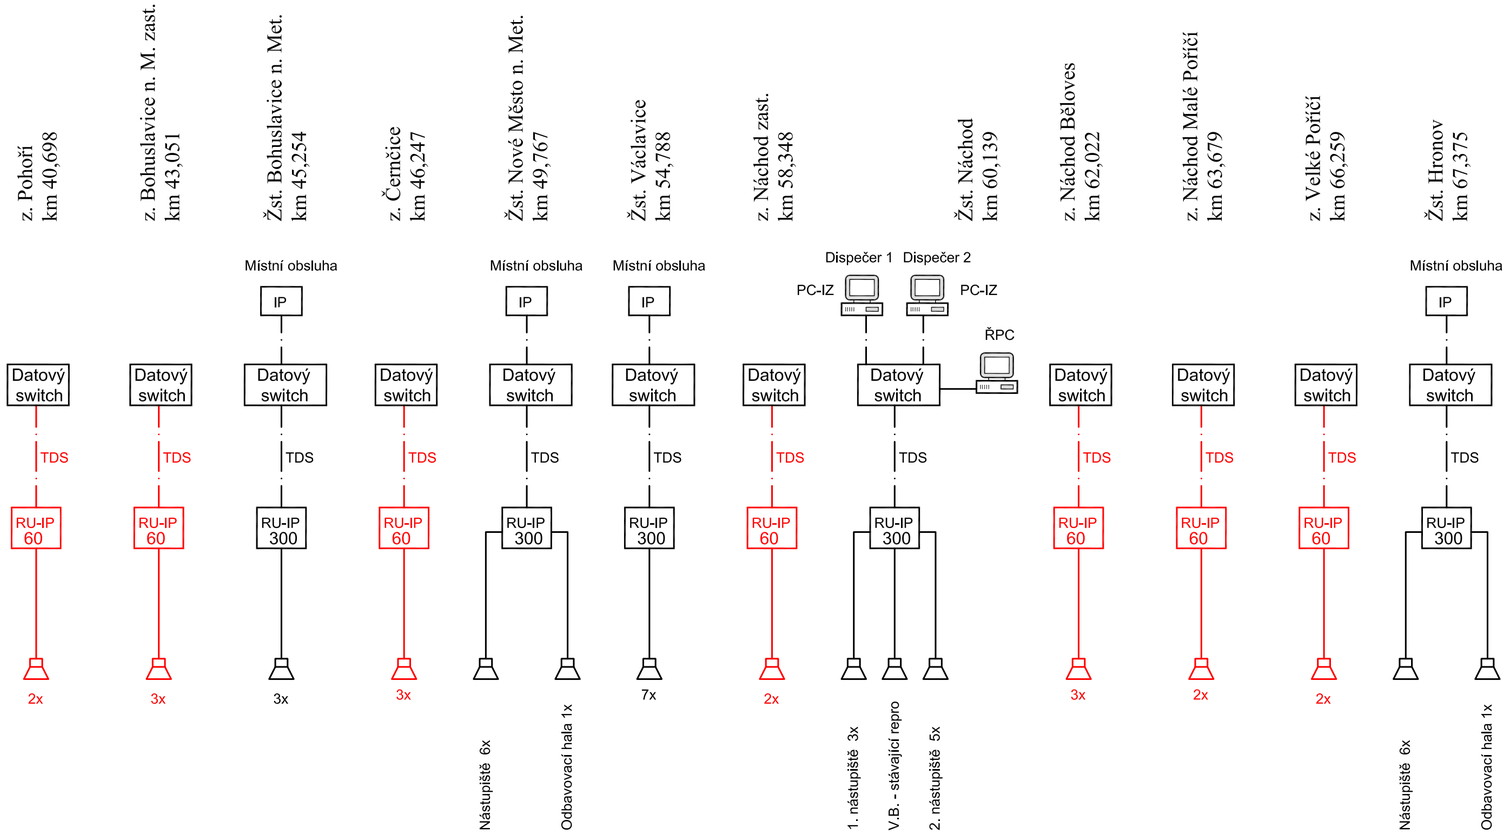

Legenda:

RU-IP 60 - IP rozhlasová ústředna, výkon 60W
RU-IP 300 - IP rozhlasová ústředna, výkon 300W
Datový switch - s optickým modulem připojeným na DOK
ŘPC - řídící počítač informačního zařízení
PC-IZ - klientské PC pro ovládání informačního systému
IP - digitální telefonní přístroj pro místní obsluhu

Metalické propojení - reproduktorový rozvod
Datové propojení
Zařízení obsažené v tomto PS
Zařízení obsažené v ostatních částech stavby

Reproduktorové kabely budou za vstupem do objektu opatřeny přepěťovými ochranami.

Výškový systém Bpv
Souřadný systém S-JTSK

-

Přehled revizí přílohy

Rev.	Datum	Vypracoval	Popis obsahu revize	Kontr.	Schv.
02	30.11.2016	Nekola	odevzdání Projektu se zapracovanými připomínkami	SNe	MHa
01	01.07.2016	Nekola	odevzdání k připomínkovému řízení	SNe	MHa

Objednatel
Správa železniční dopravní cesty, státní organizace
Dlážděná 1003/7, 110 00 Praha 1
Stavební správa východ
Nerudova 1, 772 58 Olomouc
www.szdc.cz

Zhotovitel
Společnost "MM: Ty - Br"
Mott MacDonald CZ, spol. s r.o.
Národní 984/15
110 00 Praha 1
www.mottmac.com
MOTT MACDONALD LIMITED-org. složka
Národní 984/15
110 00 Praha 1
www.mottmac.com

Zpracovatel části
Signal Projekt s.r.o.
Vídeňská 55
639 00 Brno
+420 515 917 689
www.signalprojekt.cz

Akce

Revitalizace trati Týniště n. O. - Broumov

Část dokumentace
D. Technologická část
D.2 Železniční sdělovací zařízení
D.2.3 Informační zařízení
D.2.3.11 Informační zařízení na zastávkách

Název přílohy
Blokové schéma rozhlasového zařízení

Stupeň dokumentace	projekt
Měřítko	
Formát	3xA4
Datum	10/2016

Manažer projektu	Ing. Markéta Hamplová	Vypracoval	Ing. Štěpán Nekola	
Garant profese	Ing. Štěpán Nekola	Kontroloval	Ing. Štěpán Nekola	
Odpov. projektant	Ing. Štěpán Nekola	Schválil	Ing. Markéta Hamplová	

Číslo dokumentu	Revize	Část dokumentace	Číslo přílohy
359390-SGP-SDEL-501404-003	02	D.2.3.11	03

© Mott MacDonald
Tento dokument smí být užíván pouze osobou, která si jej objednala, a to pro účely a činnosti, pro které byl Zhotovitelem zpracován.
Tento dokument nesmí být jakkoliv užíván jinými osobami bez předchozího souhlasu Zhotovitele a osoby, která si jeho zpracování objednala.