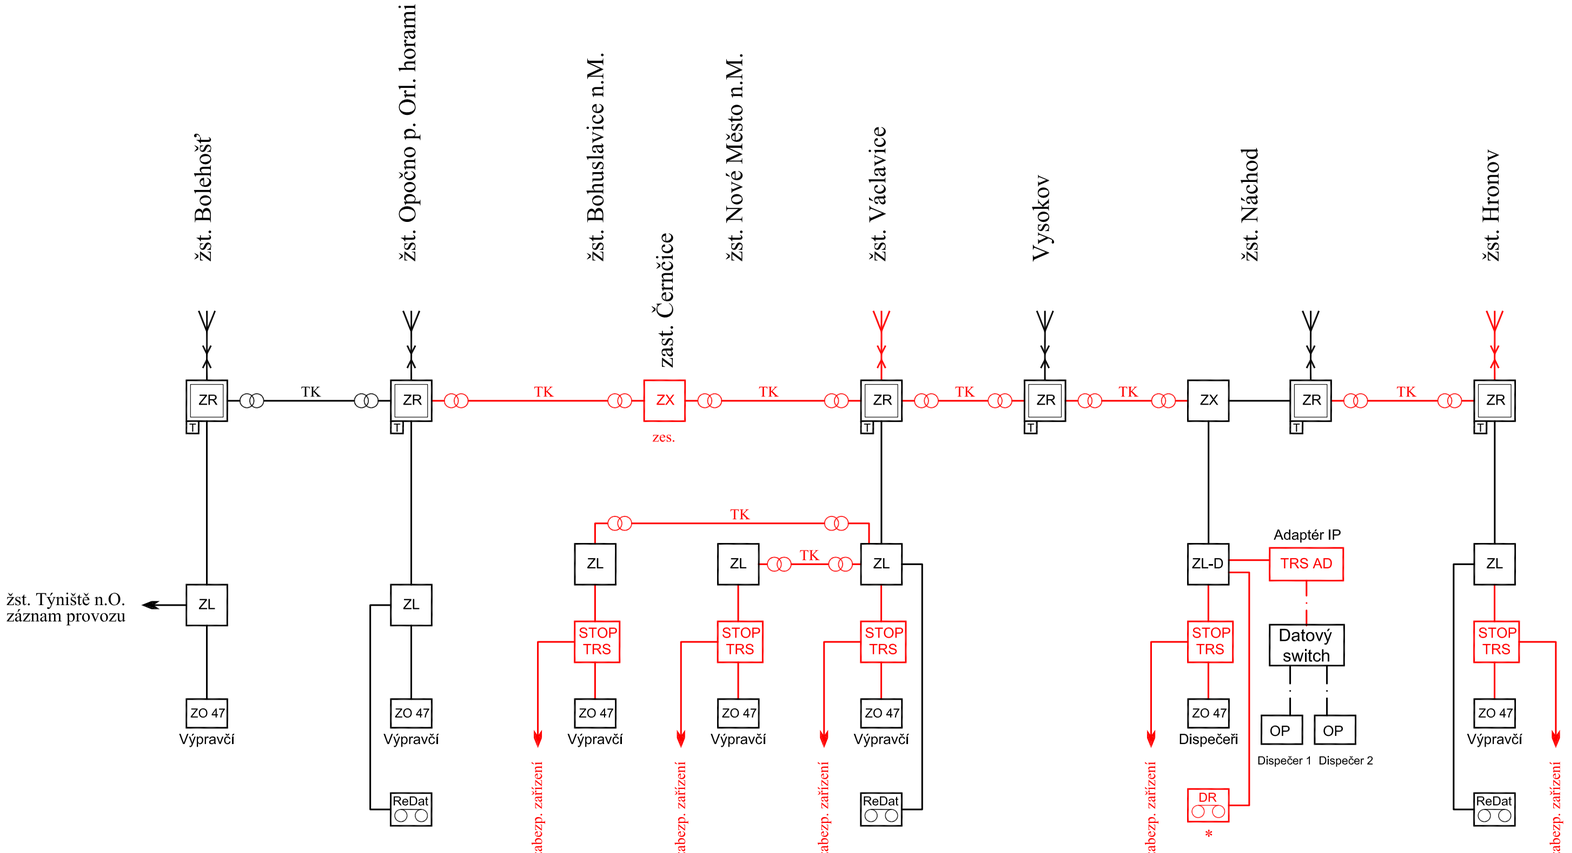

Nové zařízení a propojení tohoto PS

Stávající konfigurace vyhovuje novému způsobu řízení provozu
Stávající ovládací bloky v neobsazených dopravnách budou používány pro nouzovou obsluhu

* Nové záznamové zařízení v Náchodě, dodávka v PS 50-14-08

Záznam provozu TRS při nouzové obsluze na stávající záznamová zařízení ReDat přemístěná do technologických objektů

Výškový systém Bpv
Souřadný systém S-JTSK

-

Přehled revizí přílohy

Rev.	Datum	Vyprac.	Popis obsahu revize	Kontr.	Schv.
02	30.11.2016	Nekola	odevzdání Projektu se zapracovanými připomínkami	SNe	MHa
01	01.07.2016	Nekola	odevzdání k připomínkovému řízení	SNe	MHa

Objednatel

Správa železniční dopravní cesty, státní organizace
Dlážděná 1003/7, 110 00 Praha 1

Stavební správa východ
Nerudova 1, 772 58 Olomouc
www.szdc.cz

Zhotovitel — Společnost "MM: Ty - Br"

Mott MacDonald CZ, spol. s r.o.
Národní 984/15
110 00 Praha 1
www.mottmac.com

MOTT MACDONALD LIMITED-org. složka
Národní 984/15
110 00 Praha 1
www.mottmac.com

Zpracovatel části

Signal Projekt s.r.o.
Vídeňská 55
639 00 Brno
+420 515 917 689
www.signalprojekt.cz

Akce

Revitalizace trati Týniště n. O. - Broumov

Část dokumentace

D. Technologická část
D.2 Železniční sdělovací zařízení
D.2.4 Rádiové spojení
D.2.4.1 TRS Opočno - Hronov

Název přílohy

Blokové schéma TRS

Stupeň dokumentace	projekt
Měřítko	
Formát	3xA4
Datum	10/2016

Manažer projektu	Ing. Markéta Hamplová	Vypracoval	Ing. Štěpán Nekola	
Garant profese	Ing. Štěpán Nekola	Kontroloval	Ing. Štěpán Nekola	
Odpov. projektant	Ing. Štěpán Nekola	Schválil	Ing. Markéta Hamplová	

Číslo dokumentu	Revize	Část dokumentace	Číslo přílohy
359390-SGP-SDEL-501405-003	02	D.2.4.1	03

© Mott MacDonald
Tento dokument smí být užíván pouze osobou, která si jej objednala, a to pro účely a činnosti, pro které byl Zhotovitelem zpracován.
Tento dokument nesmí být jakkoliv užíván jinými osobami bez předchozího souhlasu Zhotovitele a osoby, která si jeho zpracování objednala.